



Útlit inn í port.

Skurður C-C


Úr Gildi

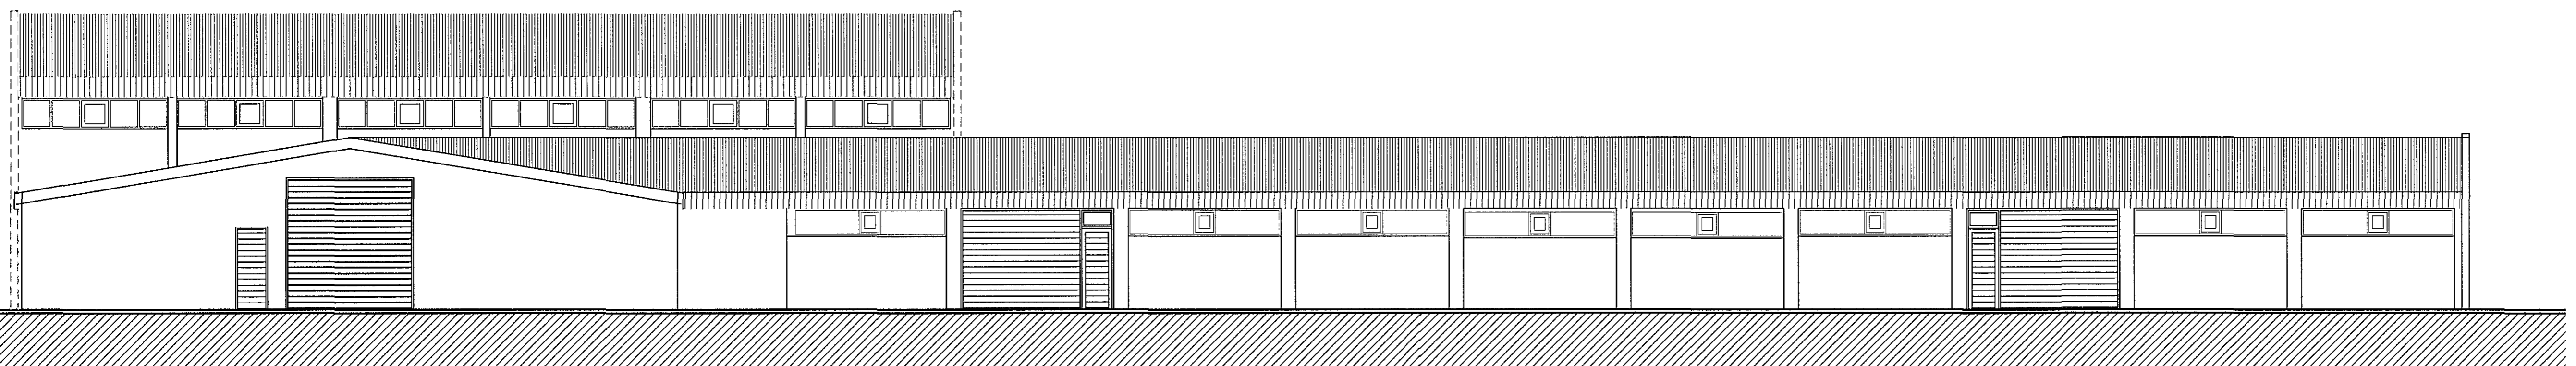


Útlit að Kaplahrauni

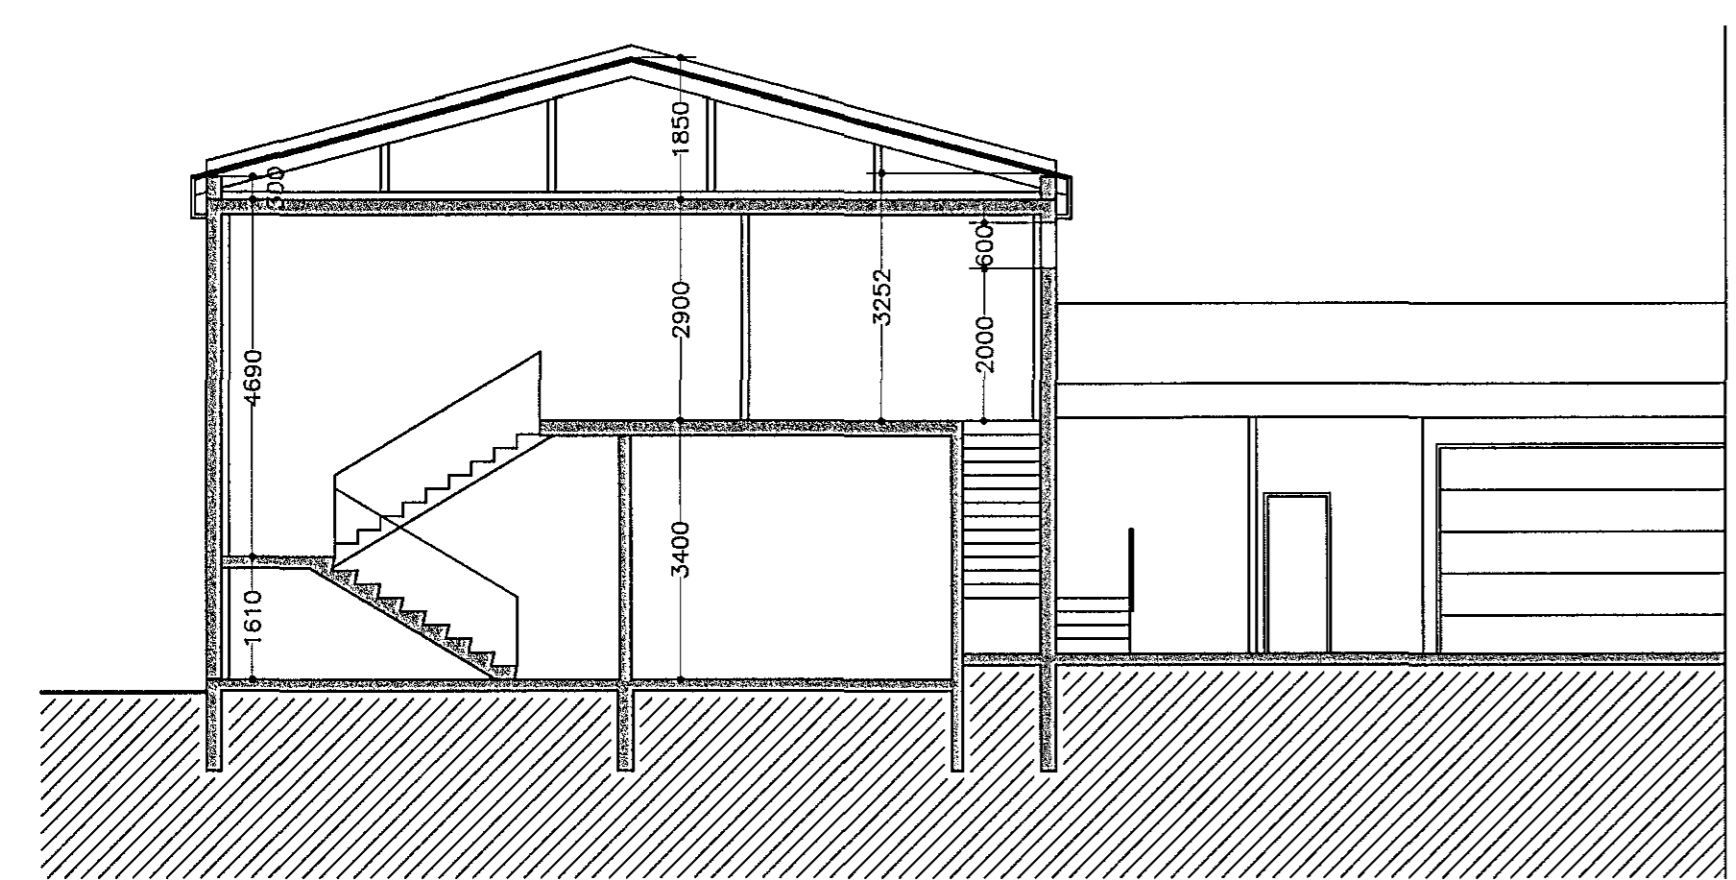

Skurður A-A

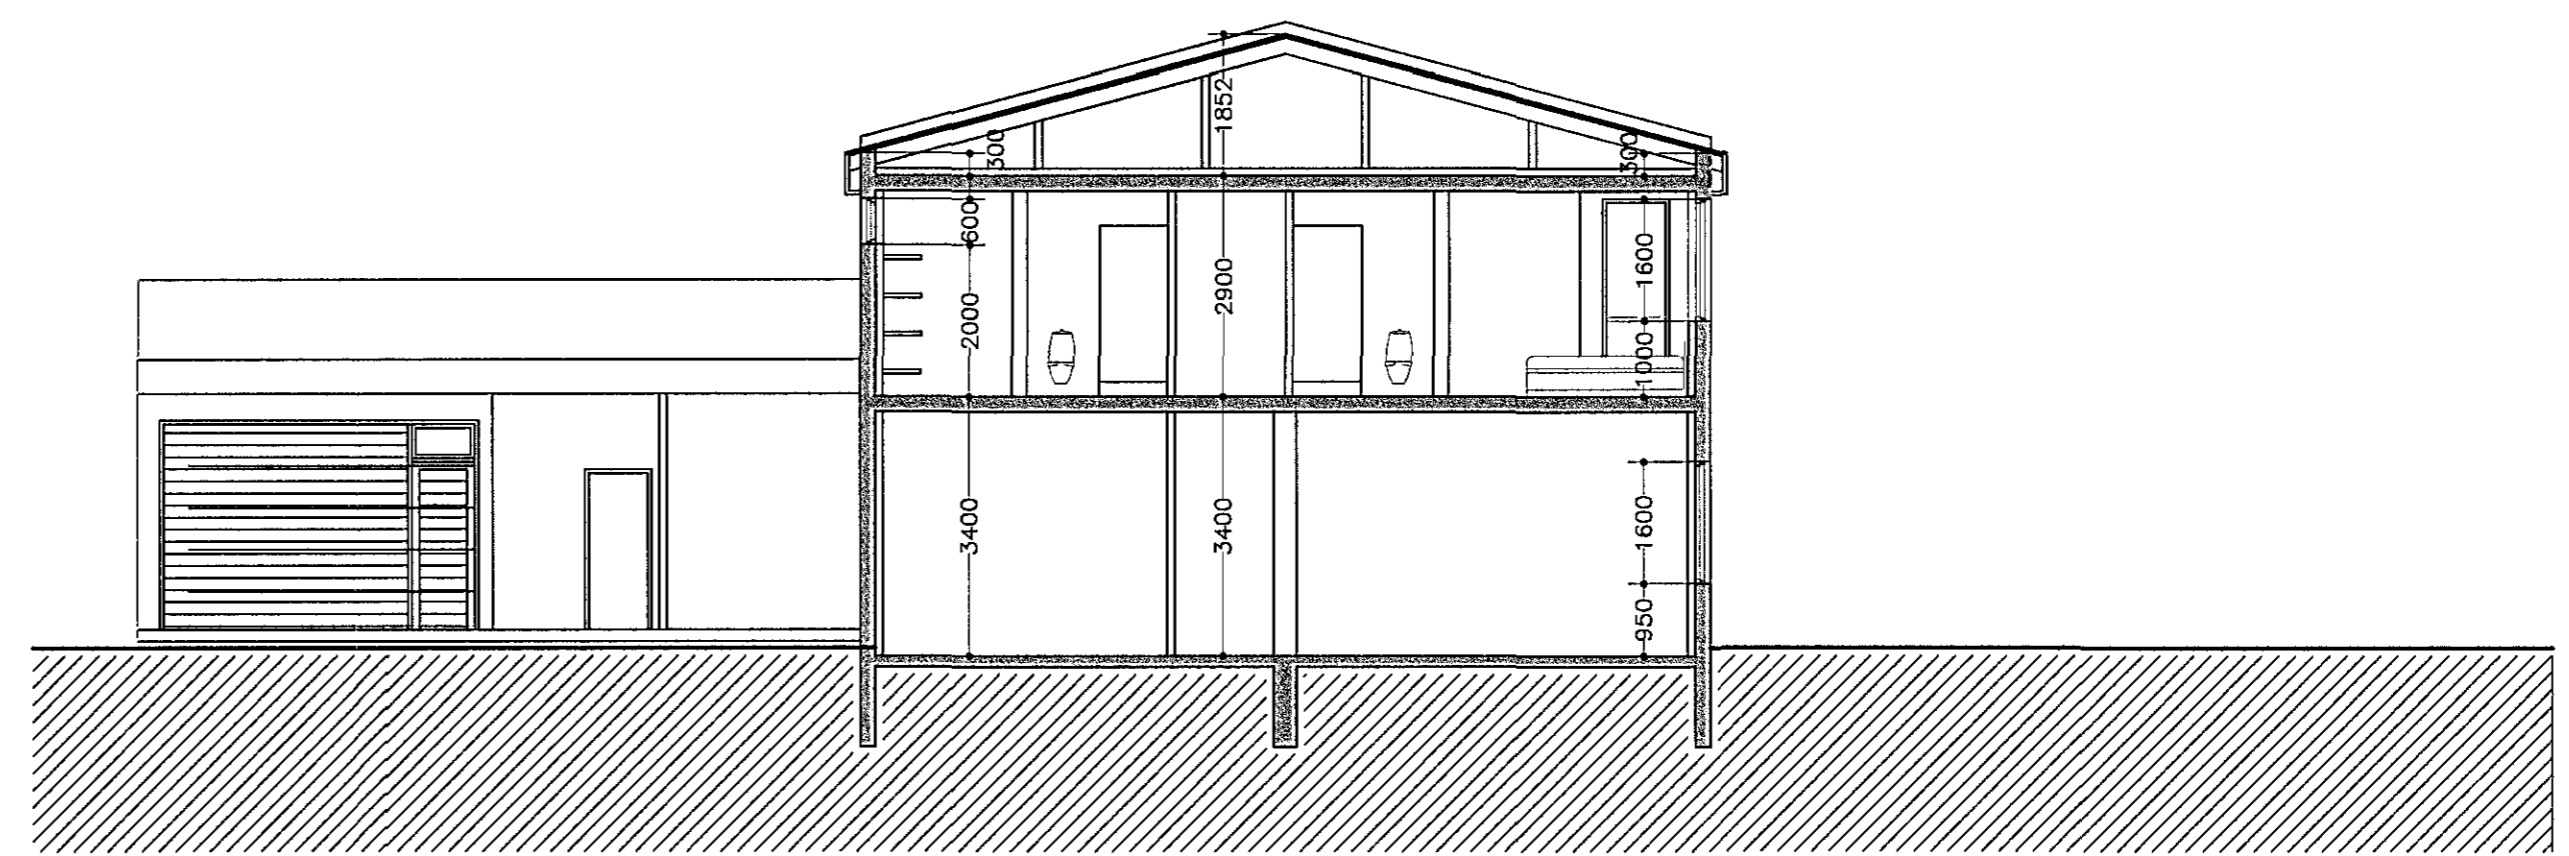

Skurður B-B

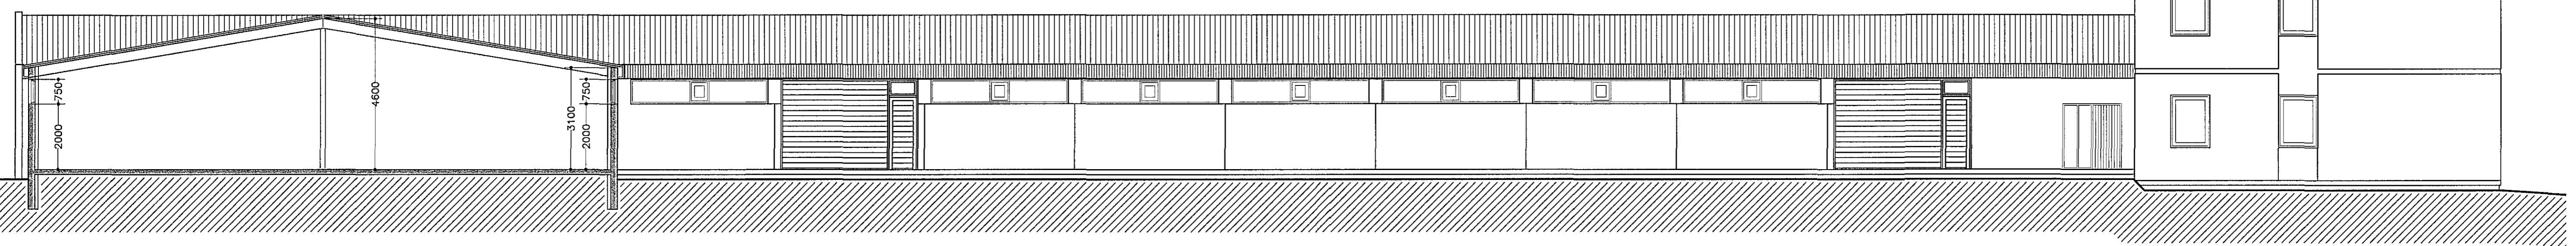

Skurður D-D

Bæjarhraun 24

Í öllu húsinu skal vera brunaviðvörðunarkerfi tengt öryggisstöð.

Húsið er upphaflega hannað af Sigurði Oddssyni og Snorra Haukssyni.

Sneiðingar og útlit	kvarði: 1:100	talkn. nr. 5
dags: 10.02.2015	breytt:	
Ágúst Þórðarson byggingafræðingur hf sími 554 2241, 893 8601 fax 554 2231 netf. rym@landia.is Smíðjuvegur 11E 200 Kópavogur		

Breytt dags.	Eðli breytinga	Breytt dags.	Eðli breytinga	Breytt dags.	Eðli breytinga	Breytt dags.	Eðli breytinga	Breytt dags.	Eðli breytinga	Breytt dags.	Eðli breytinga
								10.02.2015			Fjölgu á einingum og Innrétingun breytt