
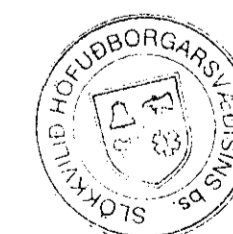


Úr Gildi

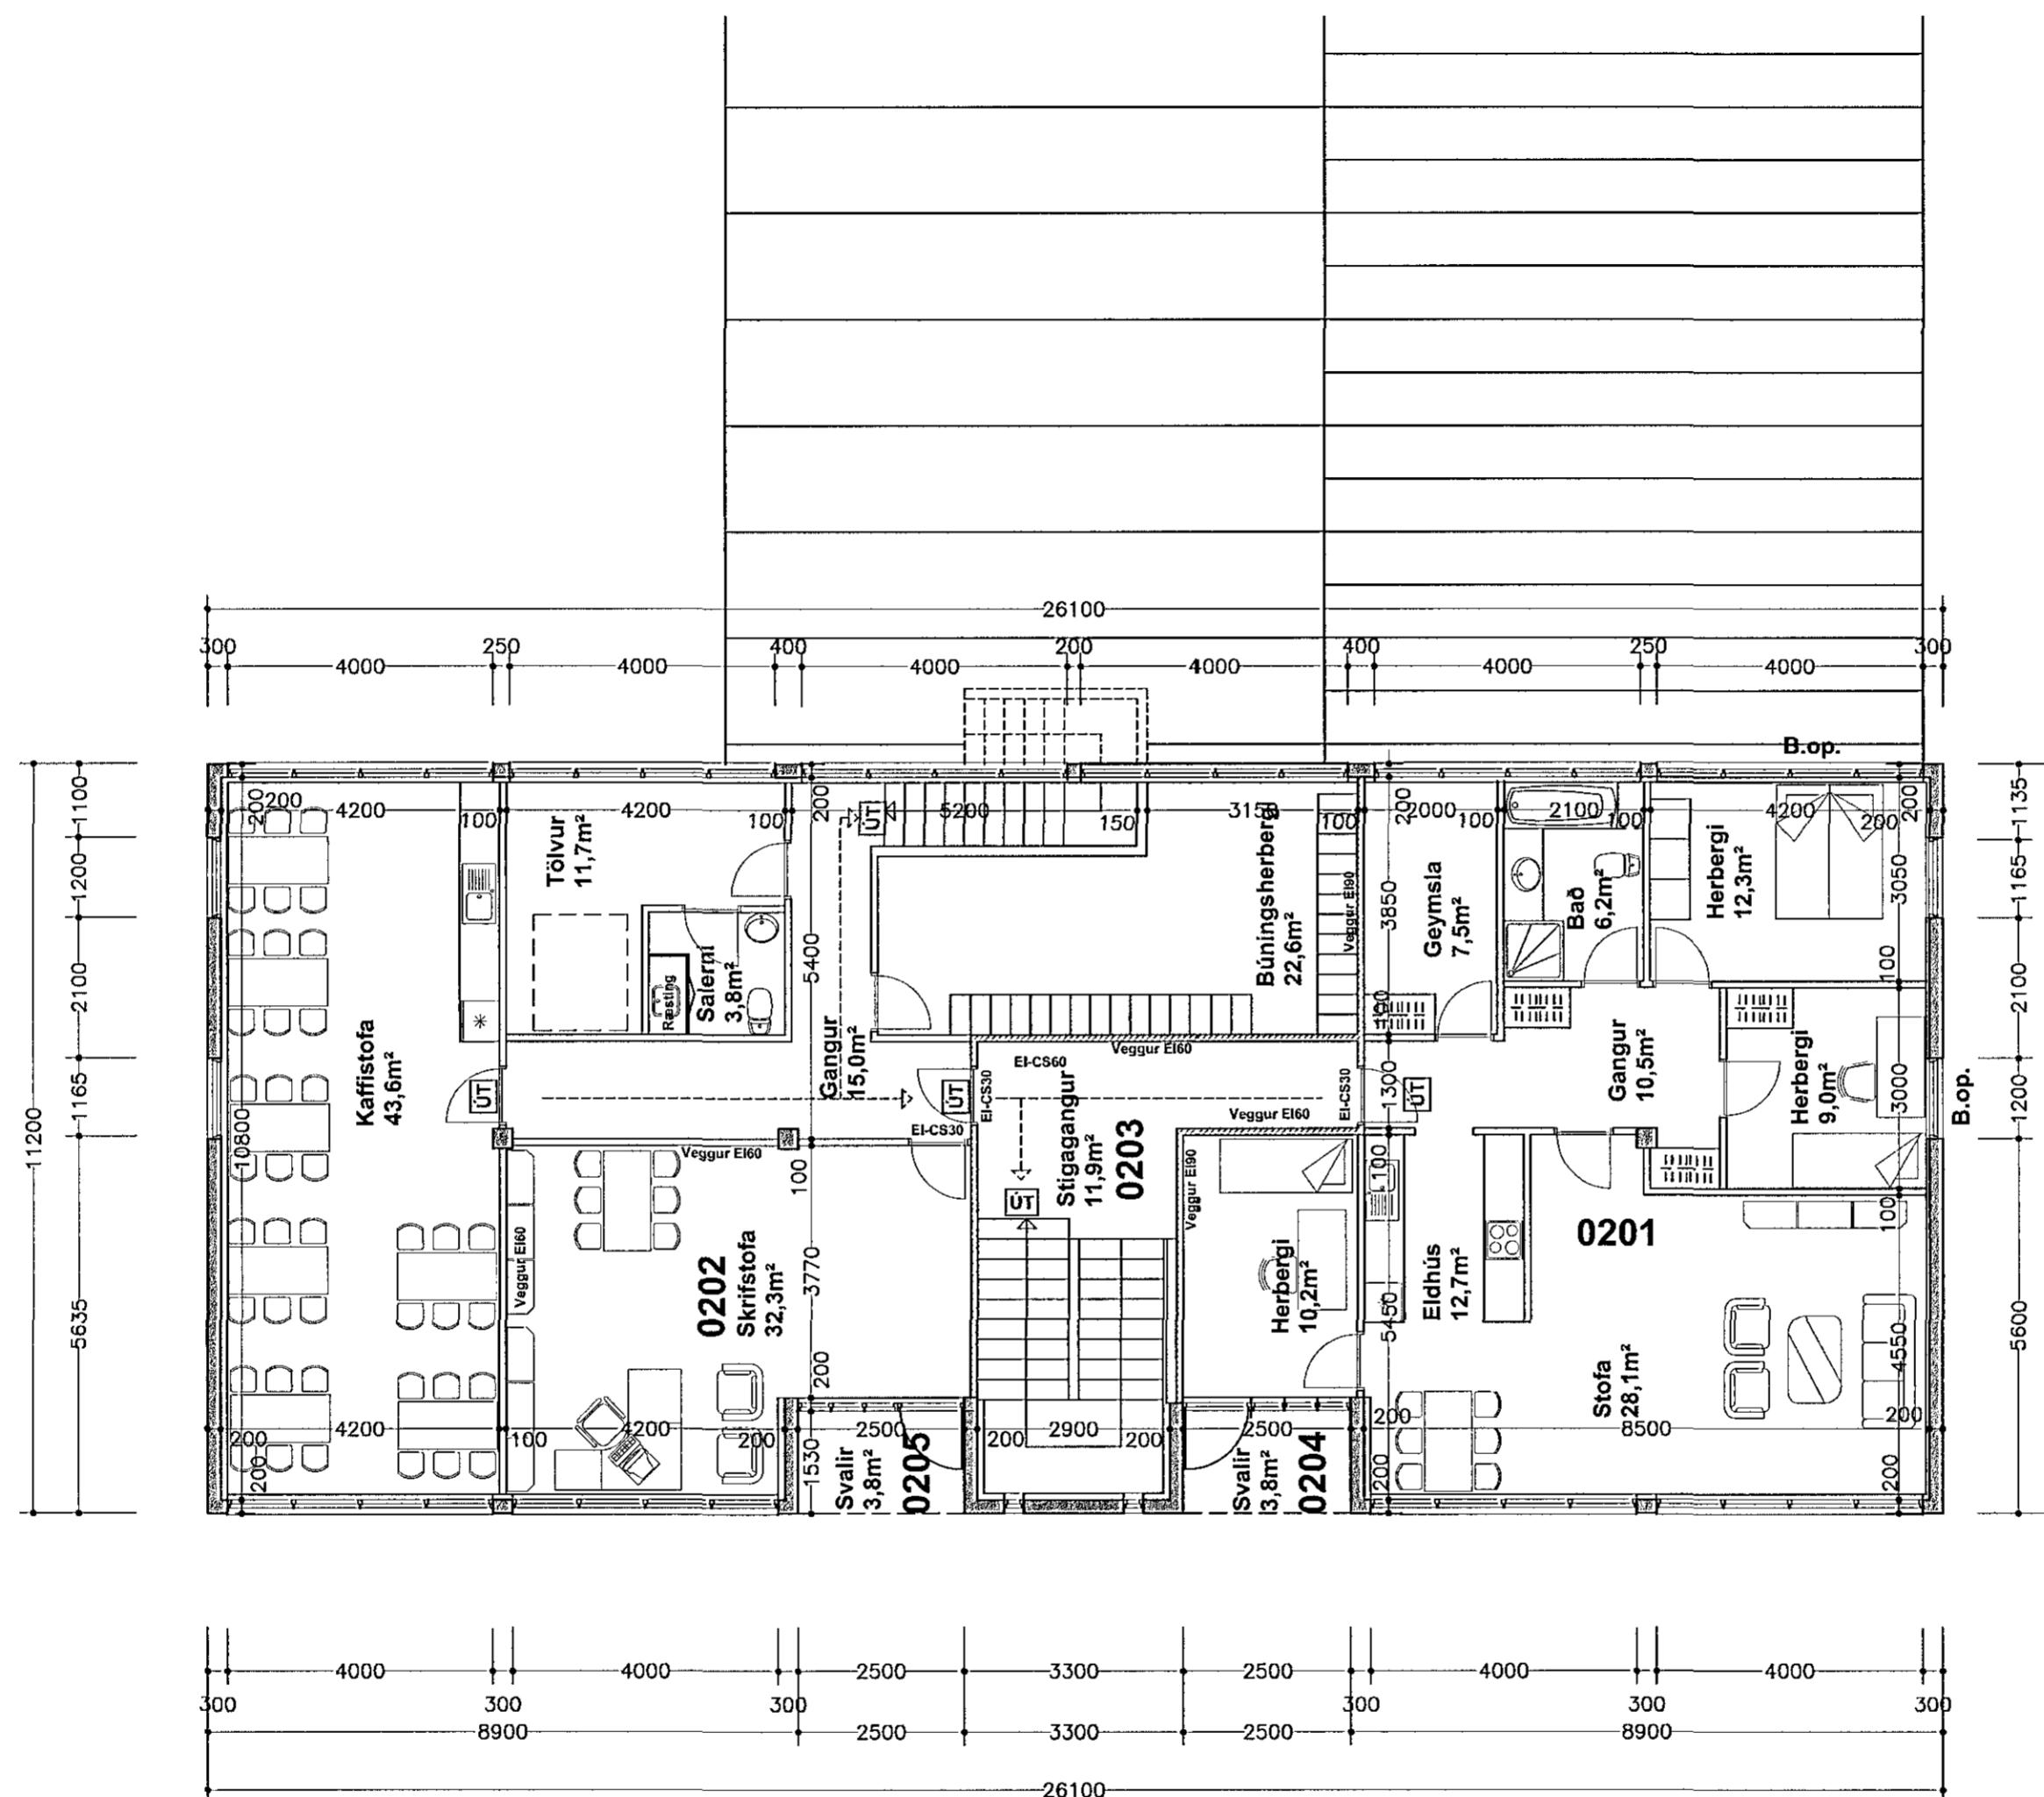

10.2.15 03:0

Bæjarhraun 24

Í öllu húsinu skal vera brunaviðvörðunarkerfi tengt öryggisstöð.
Húsið er upphaflega hannað af Sigurði Oddssyni og Snorra Haukssyni.

Grunnmynd efri hæðar

kvarði 1:100

teikn. nr. 4

Breytt dags.	Eðli breytinga	Breytt dags.	Eðli breytinga	Breytt dags.	Eðli breytinga	Breytt dags.	Eðli breytinga
				10.02.2015	Fjölgun á einingum og innréttingum breytt		

Agúst Þórðarson byggingafræðingur bfi kt. 280453-3239
Smíðjuvegi 11 200 Kópavogi sími 554 2241, 893 8601
fax 554 2231 netfang: rymi@islandia.is

dags 10.02.2015 breytt:
Agust Þórðarson