



# GARDAVEGUR 14 HAFNARE.

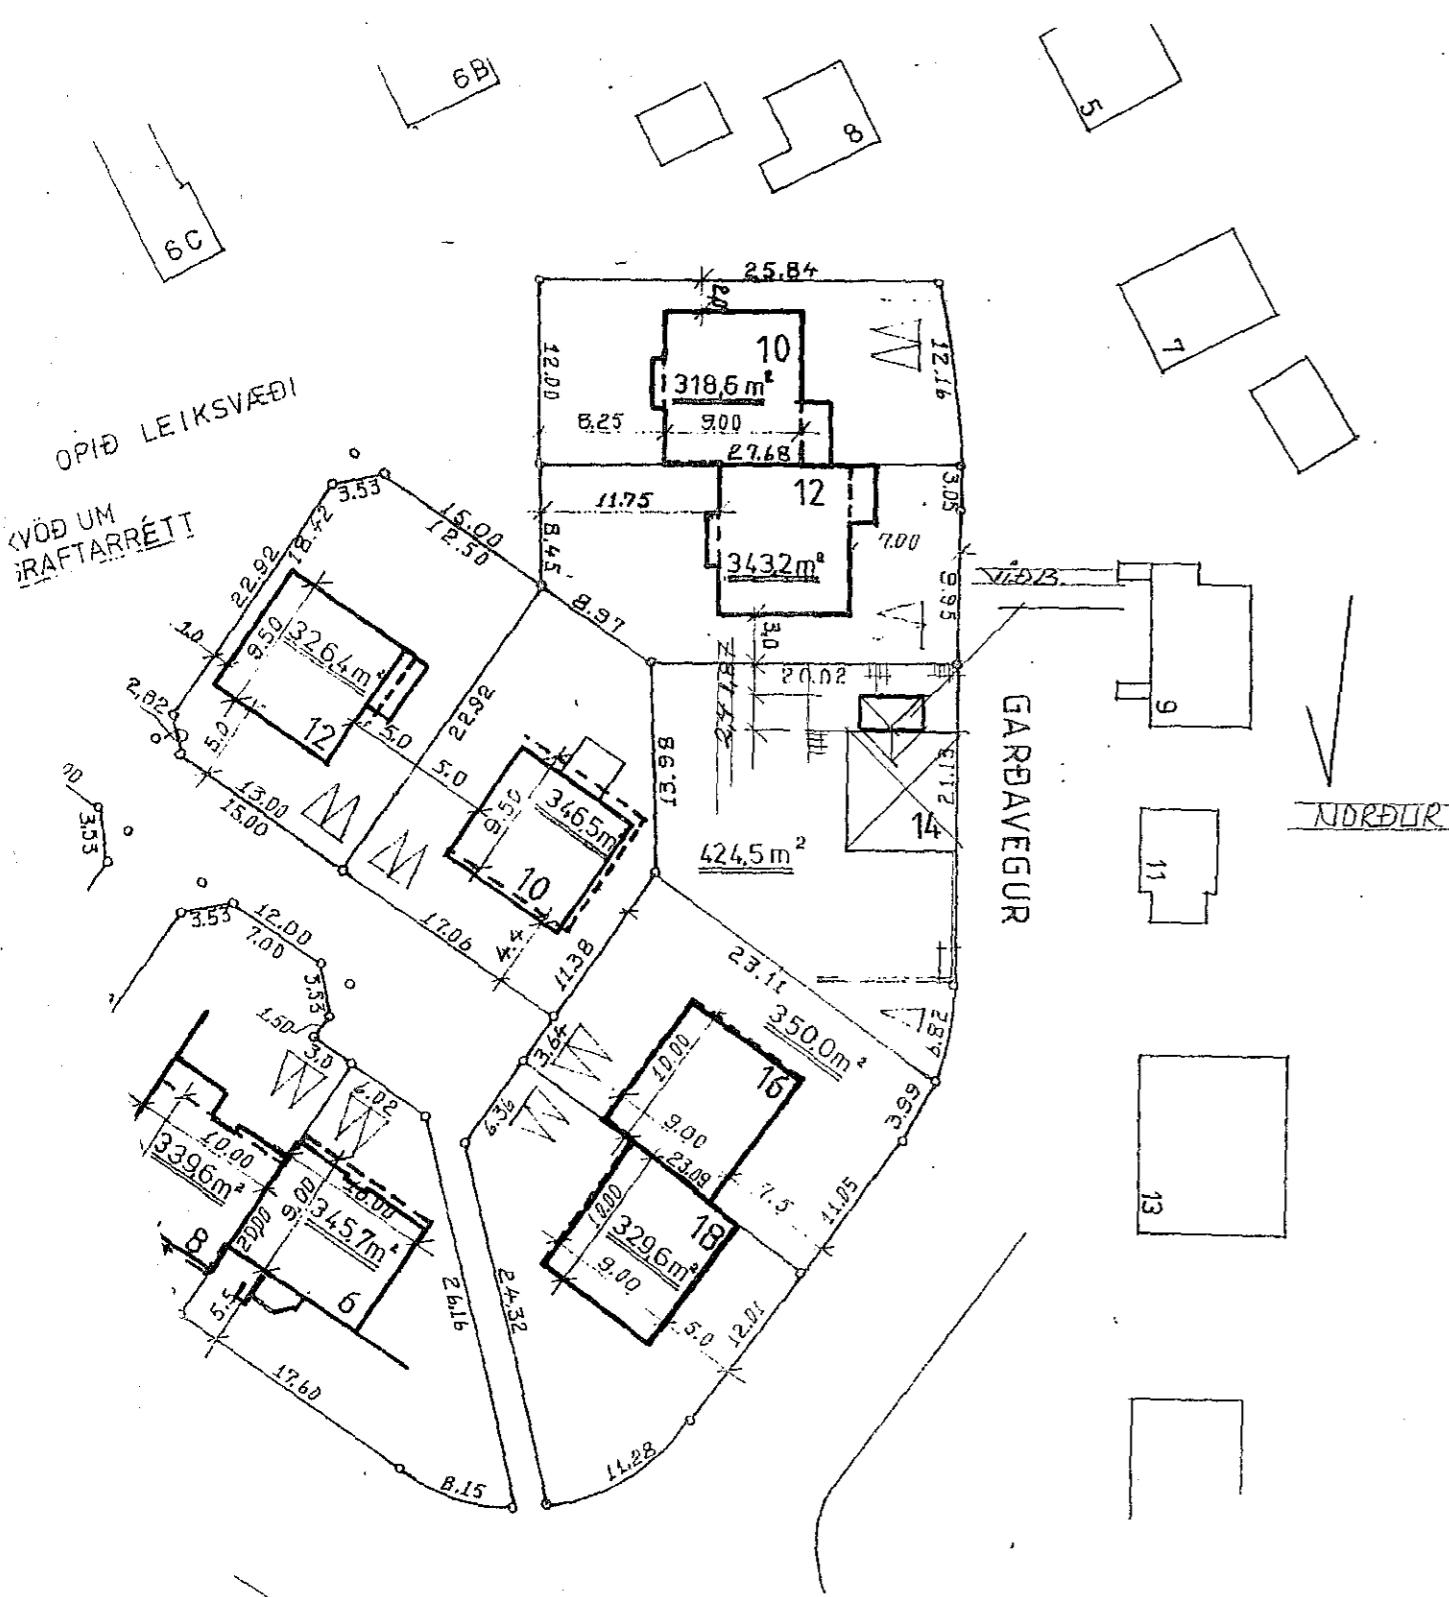

AFTÖÐUMMYND 1:500

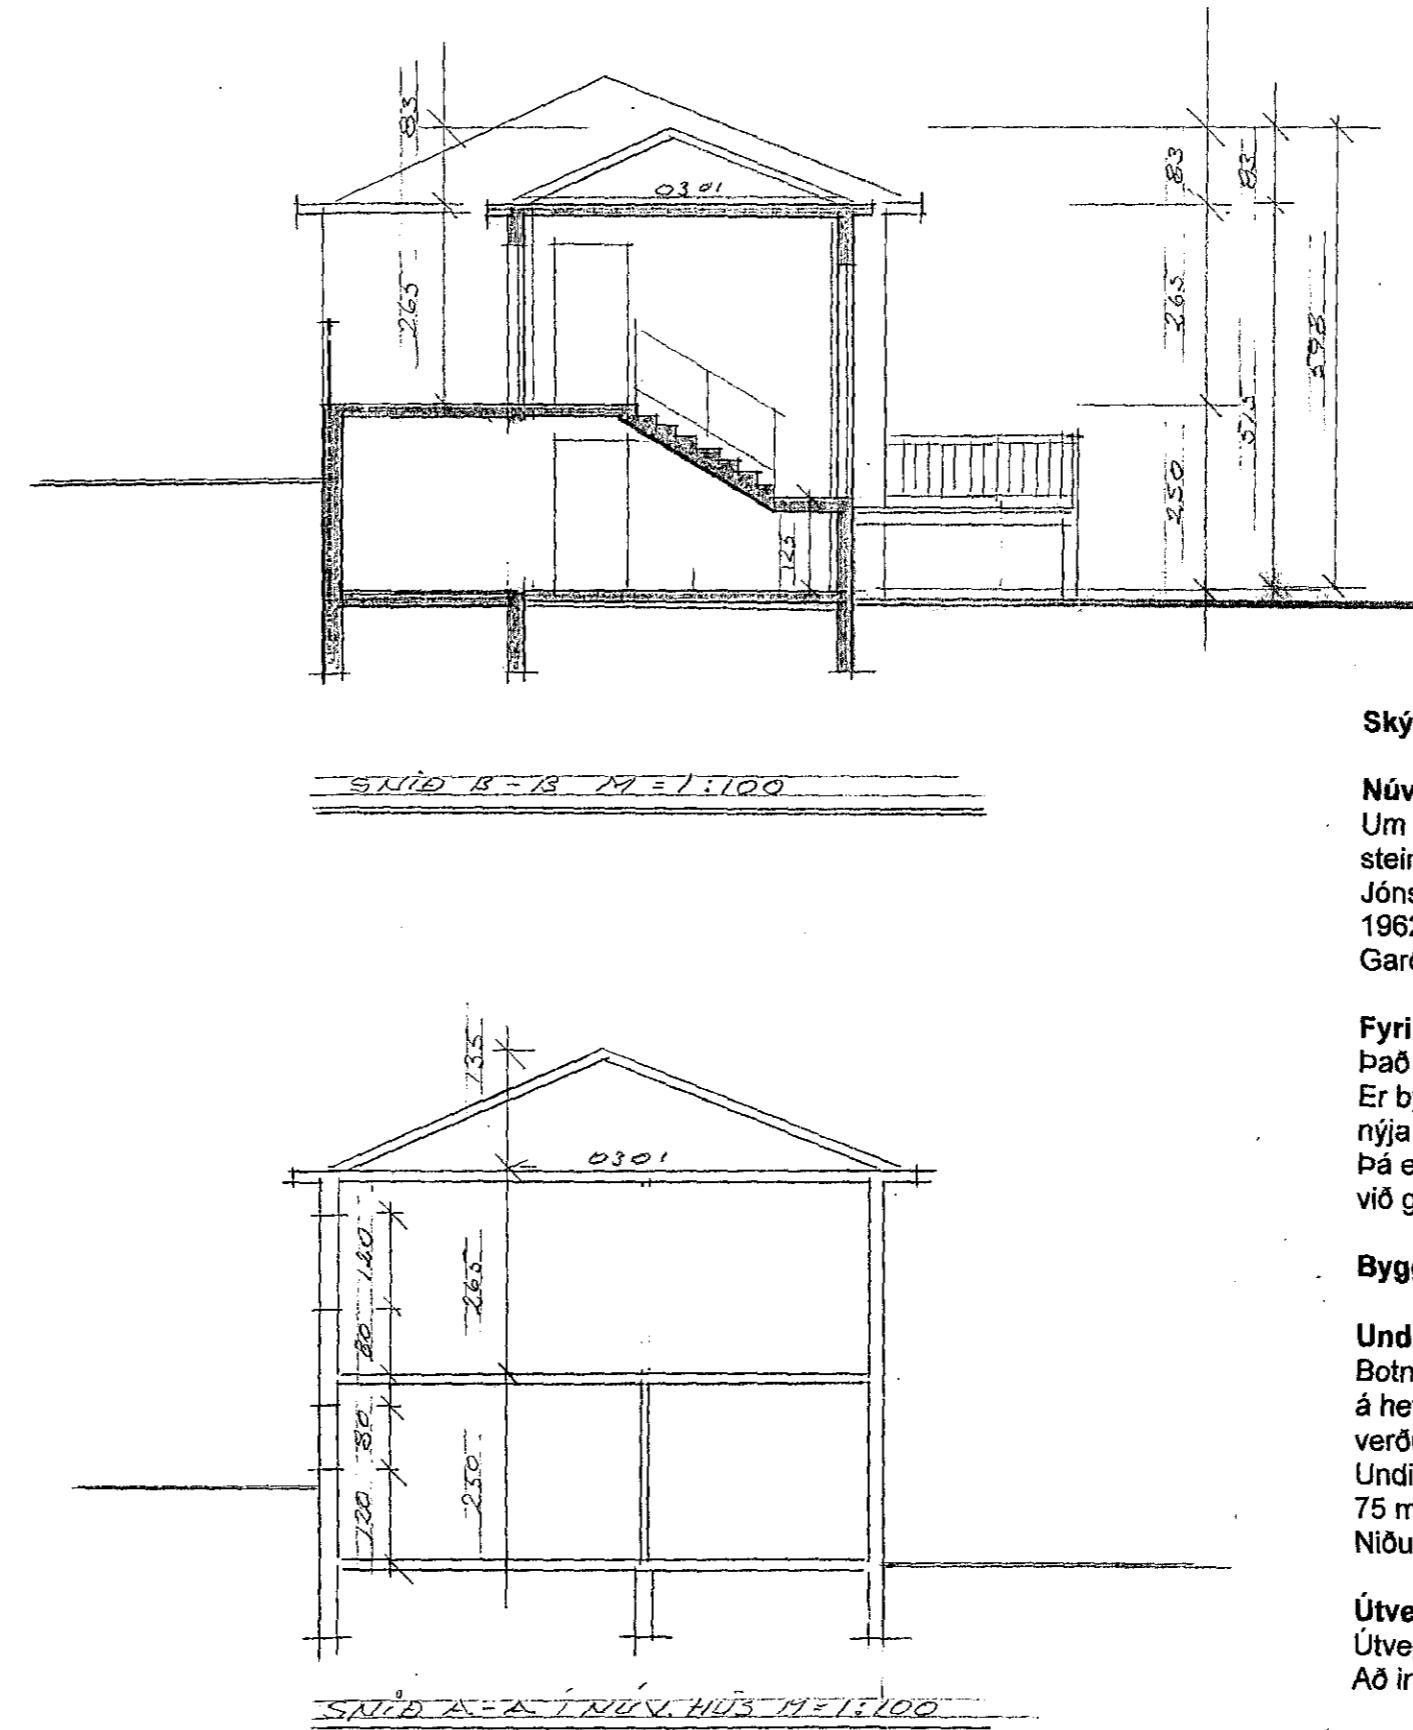

Sampykkt þann  
25 FEB 2015  
Byggingafulltrúinn í Hafnarfirði  
Fr. Sigurður Steinar Jónsson

## Skýringar.

### Núverandi hús.

Um er að ræða steinsteypt tveggja hæða einnar íbúðar steinhús upphaflega sampykkt 1943 og hét þá hús Jóns Nordgolen við Garðaveg. 1962 er sampykkt og byggt við húsið anddyri og hét þá Garðavegur 12.

### Fyrirhugaðar framkvæmdir.

Það sem nú er sótt um leyfi til að gera er að fjarlæga anddyri. Er byggt var 1962 og byggja annað stærra, ásamt því að steypa nýja verönd og tröppur framan við húsið. Þá er einnig sótt um leyfi til að bygga léttu verönd úr timbri við gafi hússins og bakan í lóðinni.

### Byggingarlýsing viðbyggingar.

#### Undirstöður

Botnplata 120 mm og undirstöður 200 mm eru steinsteyptar á hefðbundinn hátt á þjóppaða frostfríu fyllingu eða þar sem því verður við komið beint á hráun. Undir botnþótu kemur þjóppuð hraunfylling, 50 mm sandlag og 75 mm einangrun. Niður með undirstöðum 50 cm kemur 50 mm einangrun.

#### Útveggir.

Útveggir eru steinsteyptir 18 cm múrhúðaðir að utan. Að innan er 100 mm einangrun og múrhúðað að innan.

#### Pak.

Pak er byggt upp á hefðbundinn hátt, það er steinsteypt efsta plata og bar ofan sperrur 50 x 200 mm, einangrað með 200 mm steinull með vindpappa. Ofan við einangrun komi 25mm úlloftun. Ofan á sperrur komi 25x 150 mm borðaklæðning og þakpappi og hefðbundið þakstál (bárujárn)

#### Gluggar.

Gluggar og úthurðir eru í timbri.

Kólnunartölur eru í samræmi við ákvæði byggingarreglugerðar.

#### Brunavarnir.

Húsið er ein brunasamstæða og eitt brunahólf eins og það var upphaflega en nú verður bætt við björgunaropum í eitt svefnherbergi á 1. hæða og eitt úr stofu á 2. hæð. Rýmingarleiðir eru um aðalinngang og hurð út á verönd.

Skráningartafla: GARDAVEGUR 14			Skrásetji: Eriendur Ární Hjálmarsson												
Landhúsnúmer: 120562			Kennitala: 100355-5239												
Matsíðutáknúmer: 01			Útgáfslík: 4.01c Dags: 1.11.2014												
<b>Upplifing og lýsing</b>															
D0	D1	D2	D3	D4	D5	D6	D7	D8	D9	D10a	D10b	D11	D12	D16	D17
Lögun	hæð	hæð	hæð	hæð	Mynd	Mynd	Mynd	Mynd	Mynd	Skiltni	Skiltni	þróunarhl.	þróunarhl.	þróunarhl.	þróunarhl.
hæð	hæð	hæð	hæð	hæð	m²	m²	m²	m²	m²	mm	mm	m²	m²	m²	m²
<b>Matsíðutí</b>															
					233,3	0,0	5,4	5,4	156,3	77,0		463,4	120,6	150,9	340,280
<b>Botn</b>															
														18,0	
<b>1. Hæð</b>															
A	0101	Ibuð	N	0101	90,1	0,0	5,4	0,0	90,1	0,0	1,25	2,50	225,3	69,4	90,1
C	0102	Palur	S	0101	90,1	5,4	0,0	10,6	90,1	10,6			225,3	69,4	90,1
													2,50		173,500
<b>2. hæð</b>															
A	0201	Ibuð	N	0101	71,6	0,0	5,4	0,0	66,2	6,4	2,65	2,65	189,8	51,2	60,8
C	0202	Verönd	S	0101	71,6	5,4	0,0	20,5	66,2	5,4			189,8	51,2	60,8
													2,65		135,680
<b>Pakrymi</b>															
A	0301	Pakrymi	V	0101	71,6	0,0	0,0	0,0	0,0	71,6	0,10	1,35	30,3	0,0	0,0
<b>Athugasemdir</b>															
Við útreikning að nettóflóum er miðað við að þykkt útveggja sé 30 cm.															
<b>Samleignir sumra</b>															
<b>Eignarhald</b>															
Eignarhald	Nögrar	Br. hl.	Br. hl.	Skipl. rúmmál	Seðin	Seðin	Seðin	Seðin	Seðin						
	text	m²	m²	m²	m²	m²	m²	m²	m²						
0101	Ibuð	150,9	340,280	340,280											
Alls		150,9	340,280	340,280											

BR. LITLUM 2014  
TRÖPPUR, 1. HED. ST  
BETRIÐA STJÓRN  
7/11/14 SKRÁU - MAŁS

MAŁL 01 LUR. 120562  
GARDAVEGUR 14 LUR. 100  
EFLIN  
SKRÁYGG / AFTÖÐUMYND, SNÍÐ LYSIING  
MAŁL 1200 1:100  
ERIENDUR ÁRNÍ HJÁLMARSSON ÁFI TELEBERGI C  
JET 100355-5239 S 555 3860