



18 MAR 2015


Byggingafrúnn í Hafnarfirði
F.h. Sigurður Steinar Jónsson

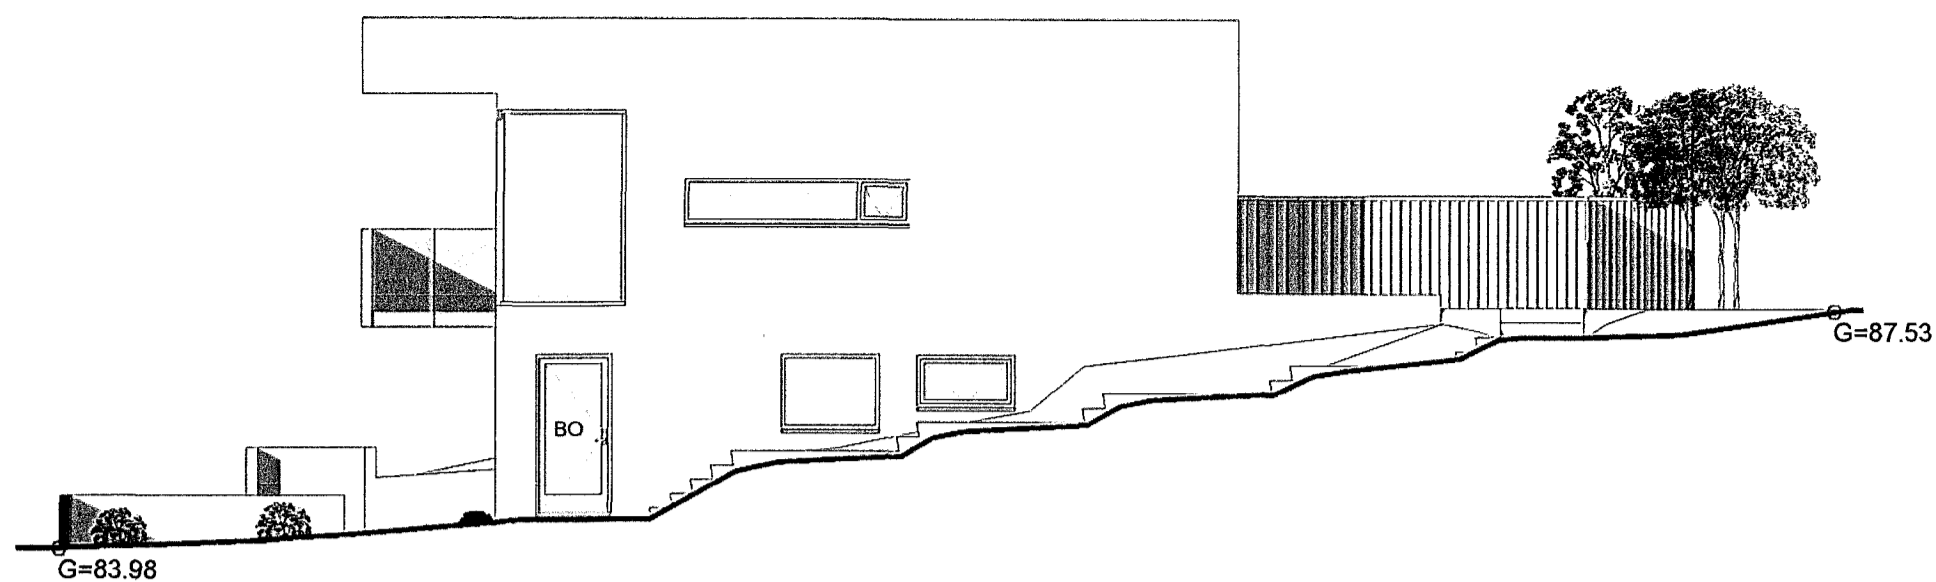


Norður
1 : 100

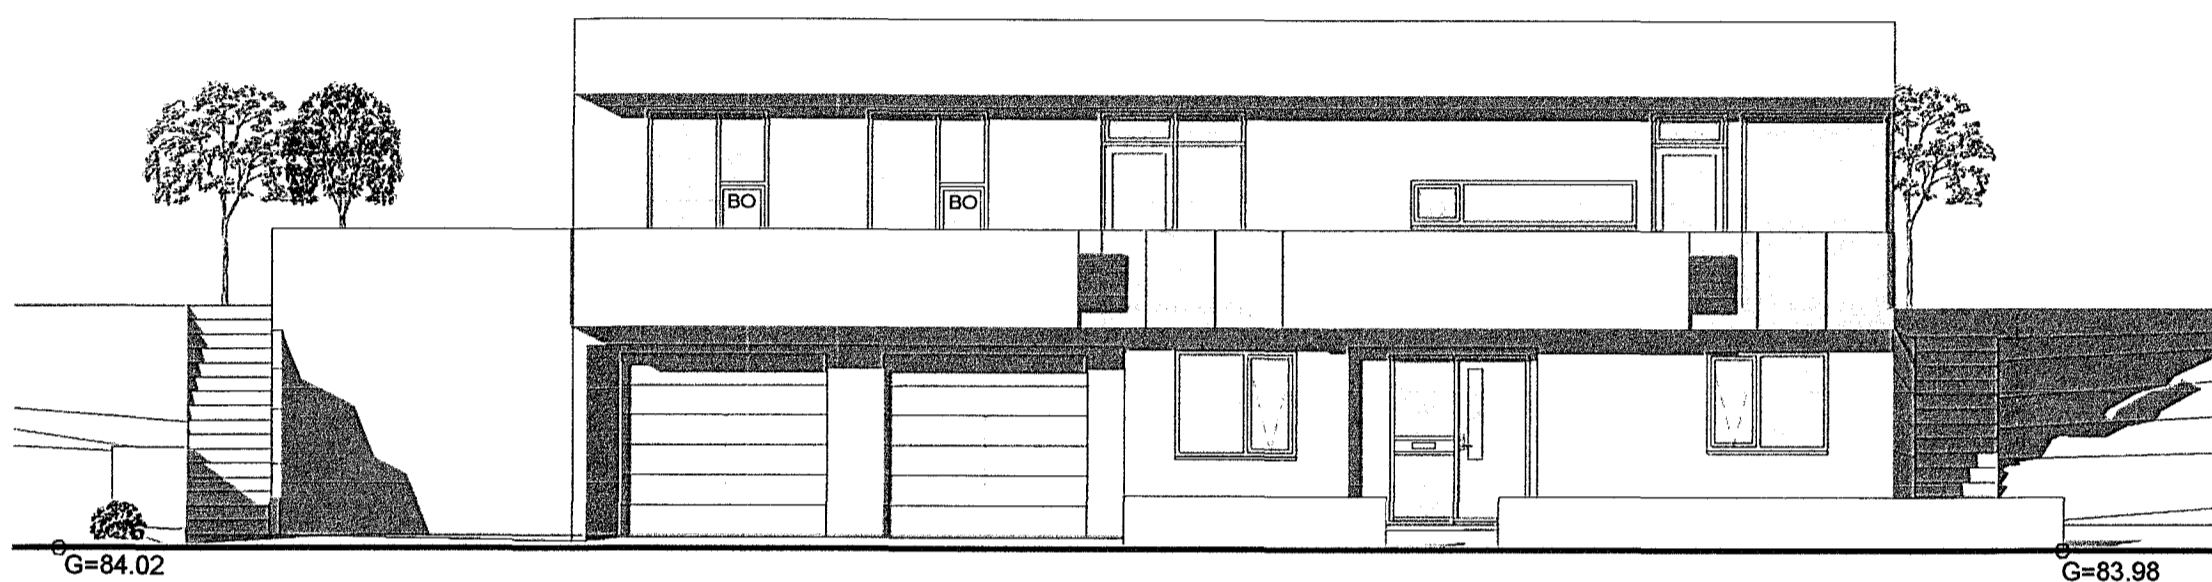

Austur
1 : 100

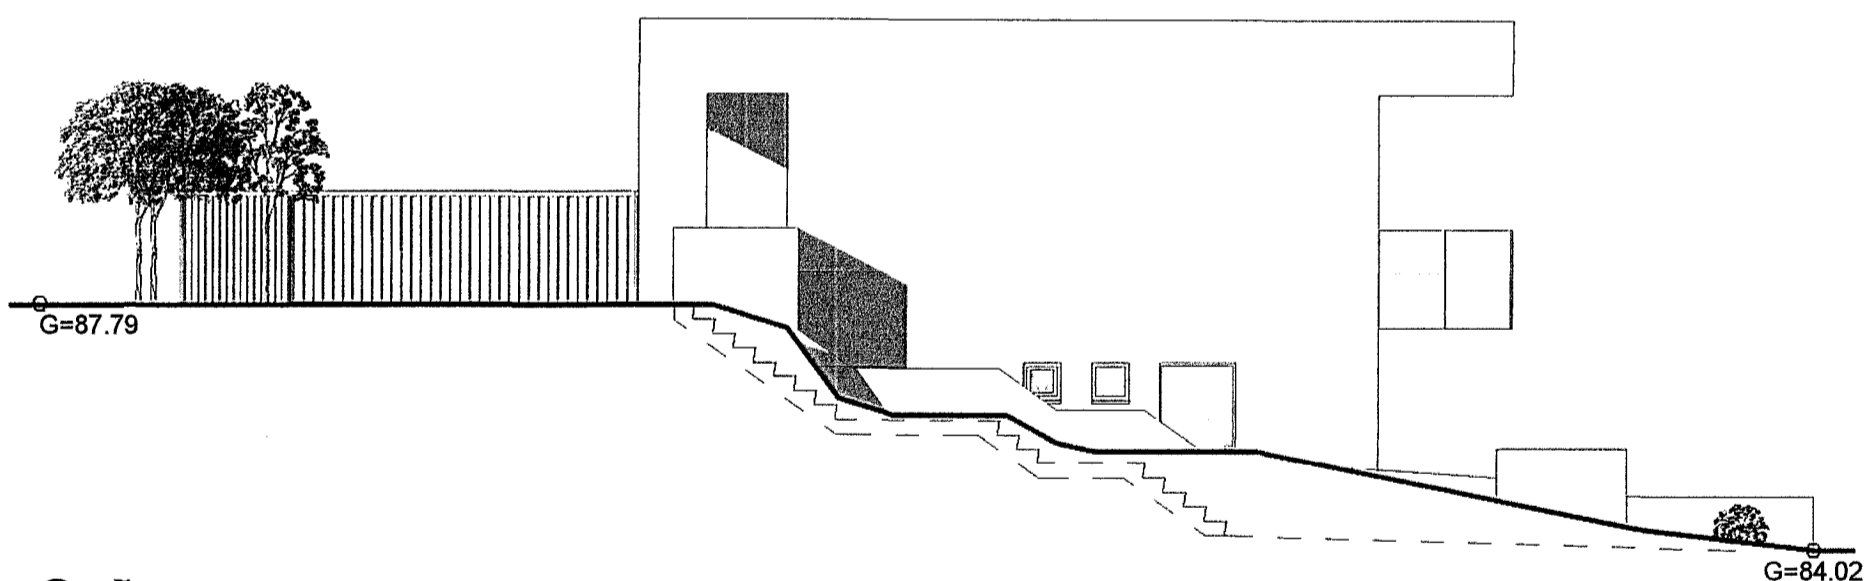

Suður
1 : 100

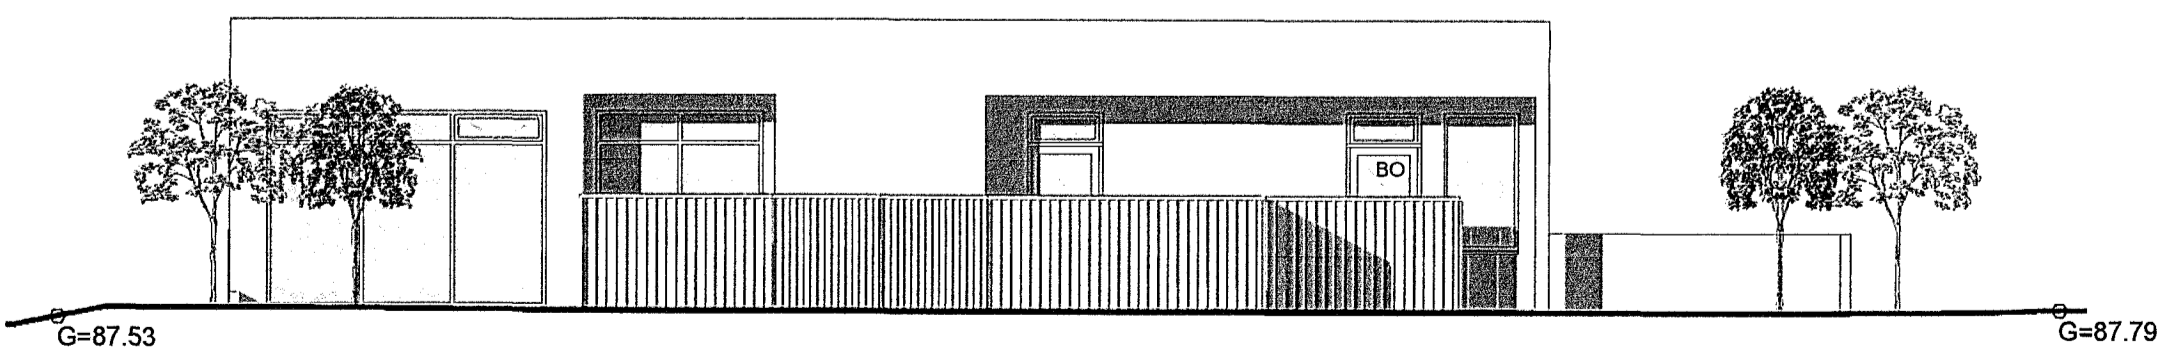

Vestur
1 : 100

Uppdráttur unnin á grundvelli samþykkrar
teikningar eftir Árna Þór Helgason, arkitekt.

Verkefni:

Hlíðarás 45

221 Hafnarfirði

Landnúmer: 207286

Staðgreinir: 1400-1-38500450

Útlit

Hannað af: AJG

Mælikvarði: 1 : 100

Teiknað af: AG

Dagsetning: 13.1.2015

Verknúmer: 01.15

Samþykkt:

Atli J. Guðbjörnsson

TAG Teiknistofa
Síðumúla 9 - 108 Reykjavík - Kt: 640113-2190
Atli Jóhann Guðbjörnsson - Byggingafræðingur BFI
Kt: 260978-5789 gsm: 699-4297
atli@tagteiknistofa.is - www.tagteiknistofa.is