
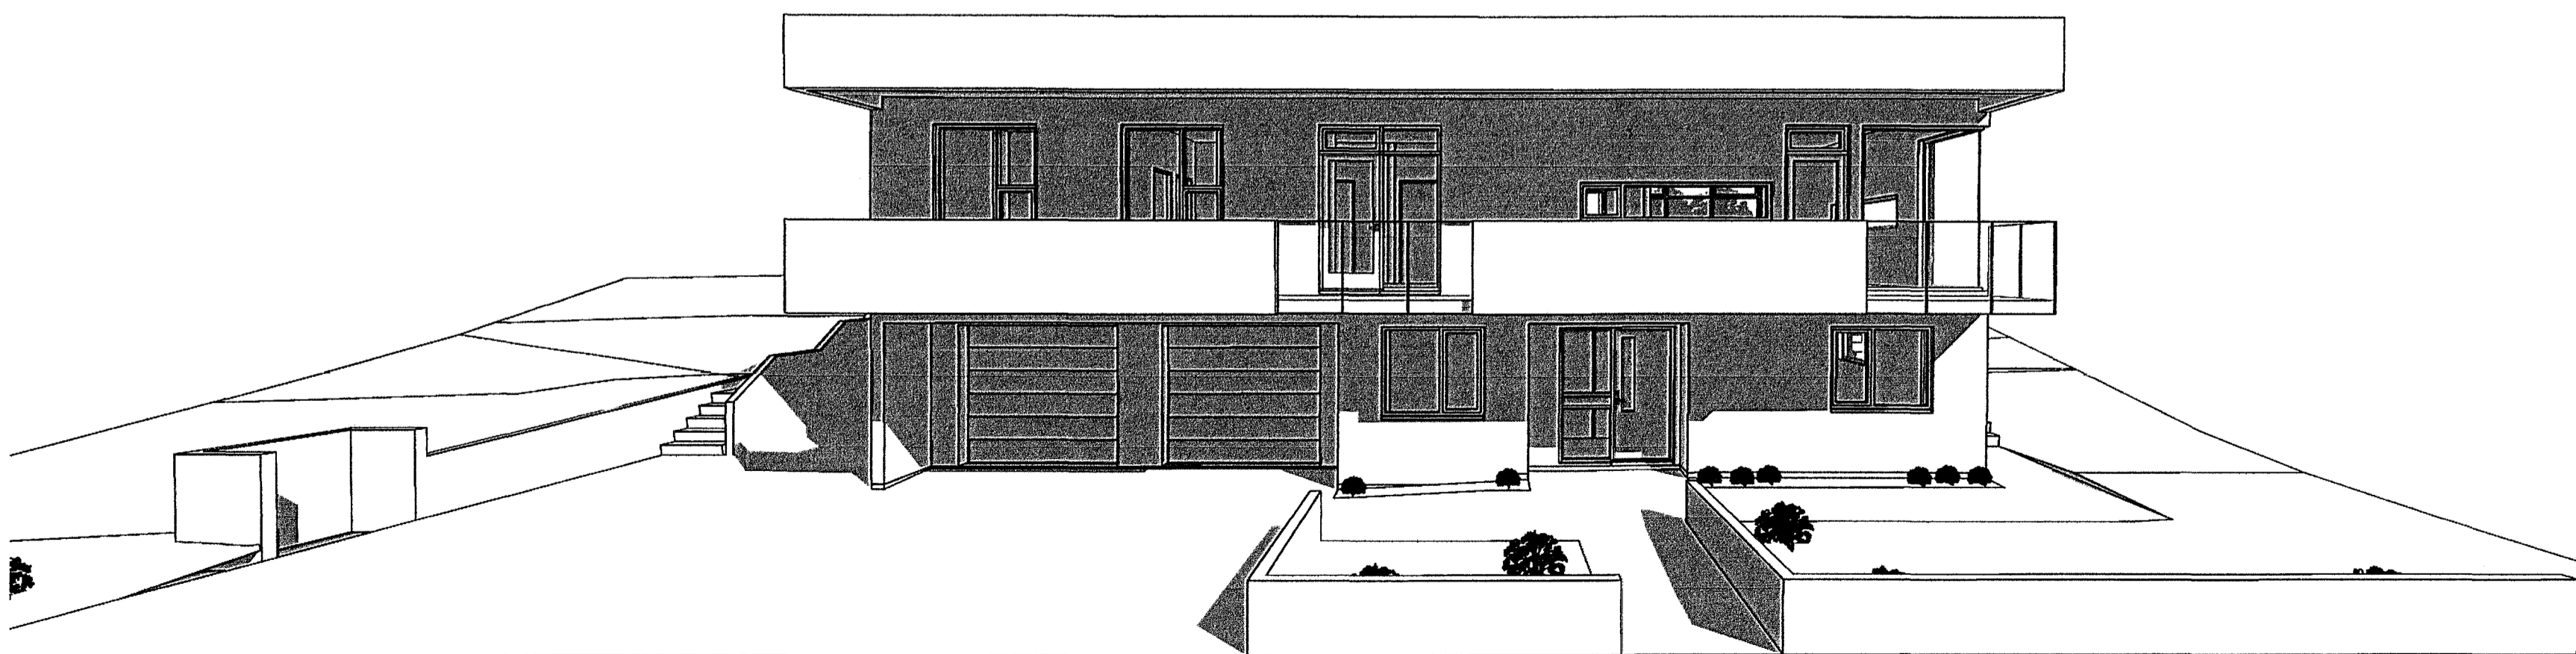
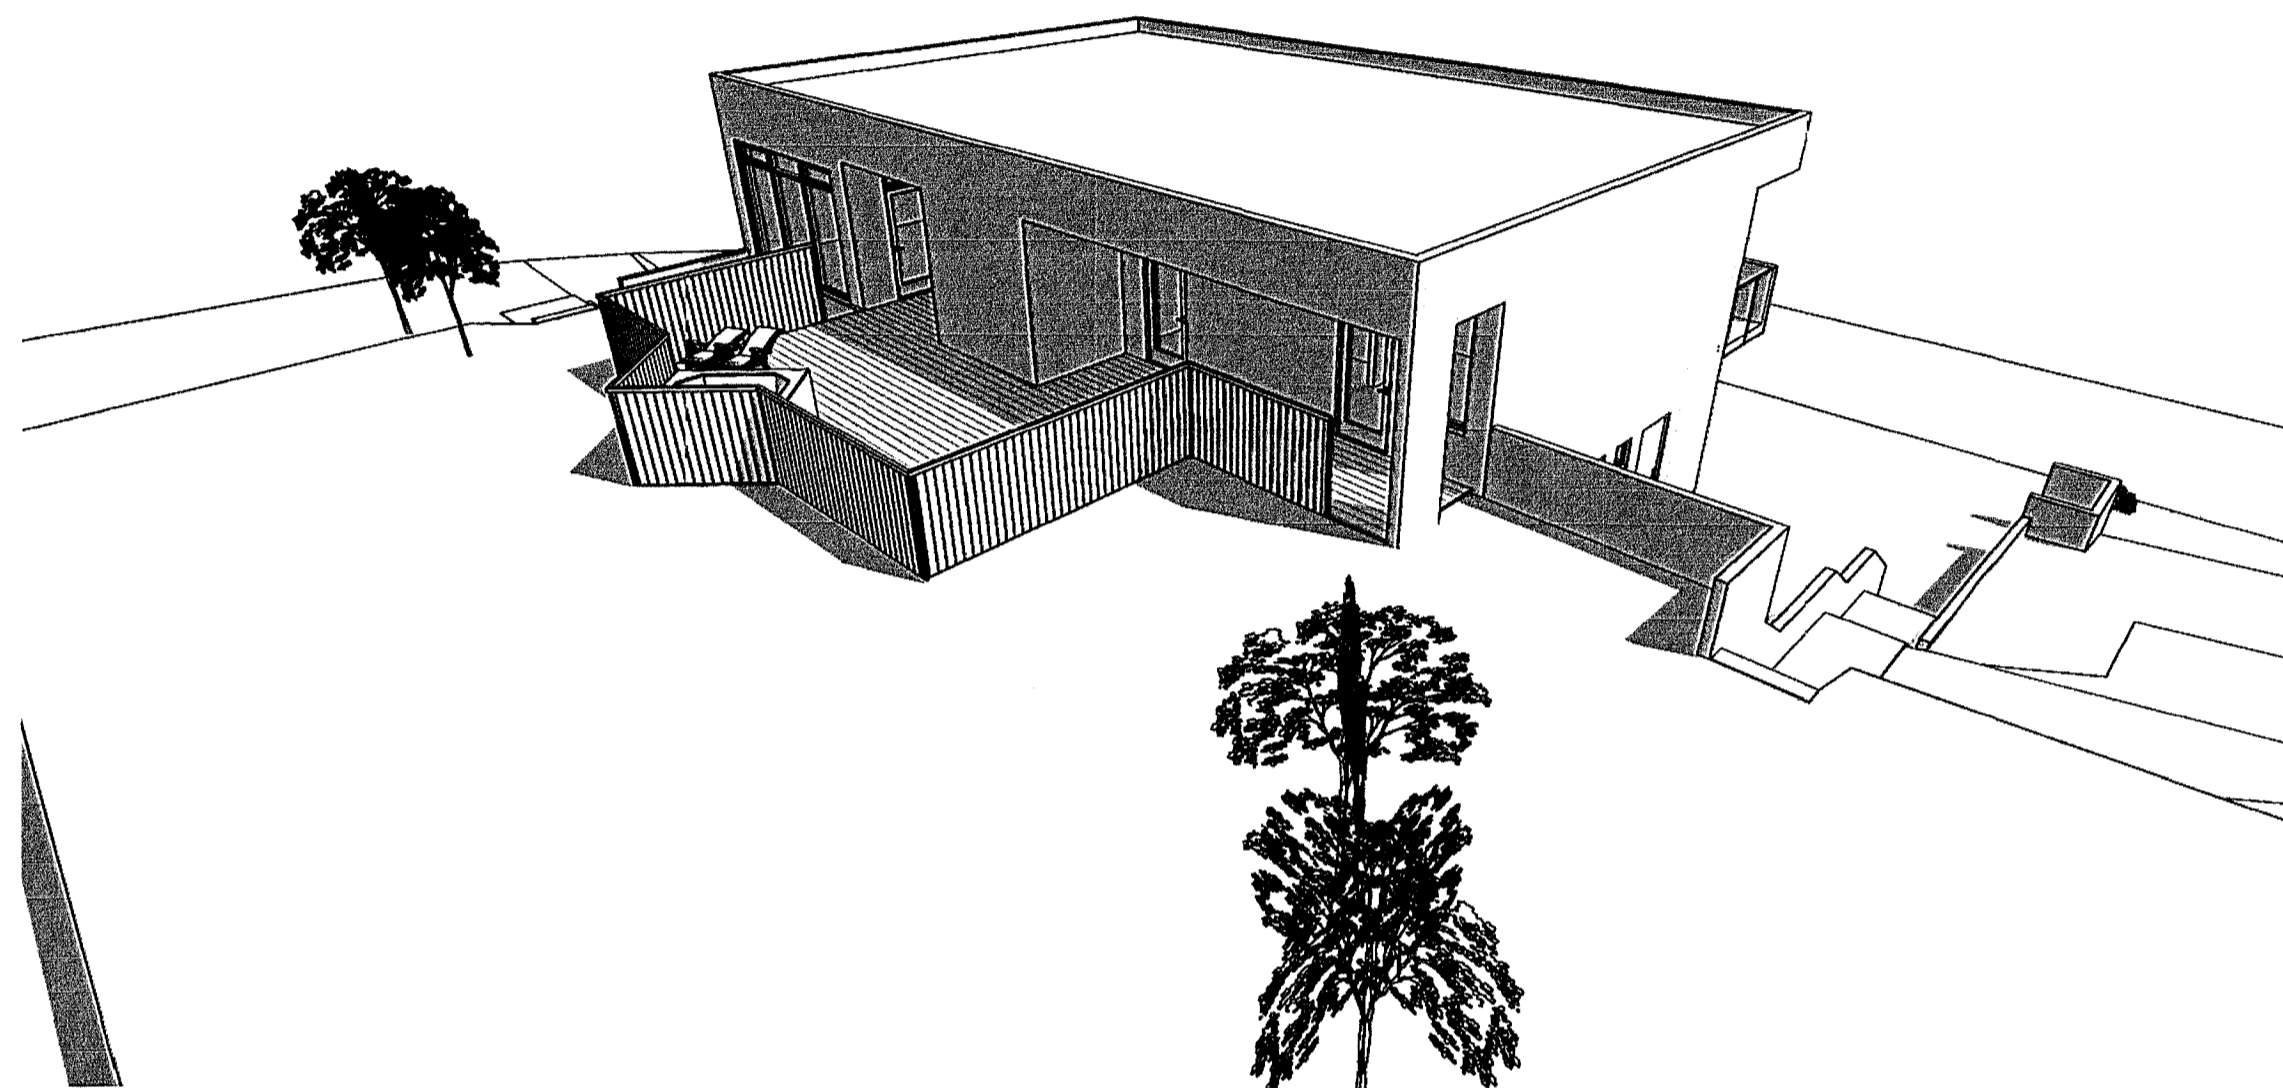


Samþykkt þann

18 MAR 2015

Byggingafultrúinn í Hafnarfirði  
F.h. Sigurður Steinar Jónsson

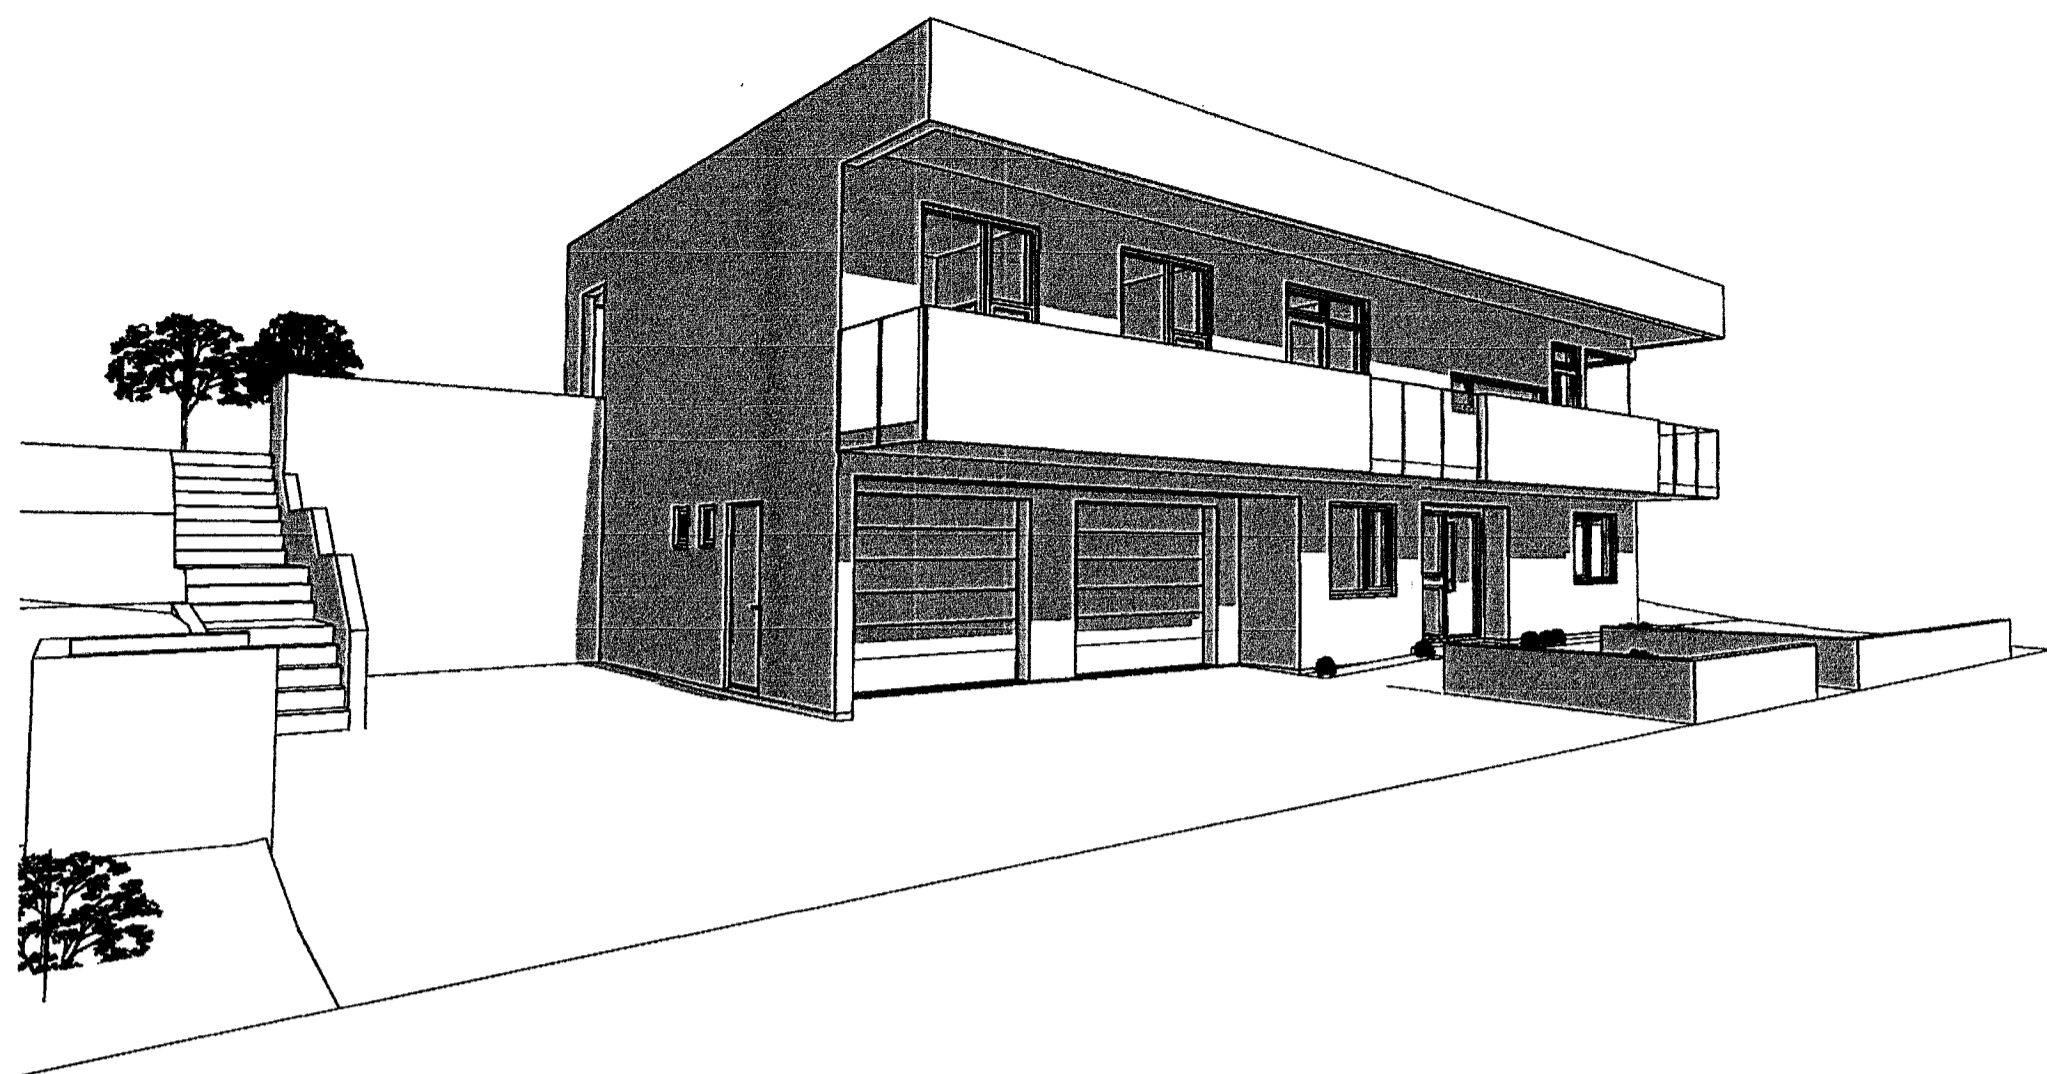

Uppdráttur unnin á grundvelli samþykkrar  
teikningar eftir Árna Þór Helgason, arkitekt.

Verkefni:  
**Hlíðarás 45**

221 Hafnarfirði  
Landnúmer: 207286 Staðgreinir: 1400-1-38500450

**Þrívídd**

Hannað af: AJG Mælikvarði:  
Teiknað af: ÁG Dagsetning: 13.1.2015  
Verknúmer 01.15

Samþykkt: *Atli J.L. Guðbjörnsson*  
**TAG Teiknistofa**  
Stórumúla 9 - 108 Reykjavík - Kt: 640113-2190  
Atli Jóhann Guðbjörnsson - Byggingafræðingur BFI  
Kt: 260978-5789 gsm: 699-4297  
atli@tagteiknistofa.is - www.tagteiknistofa.is