




Útlit, austur
1:100

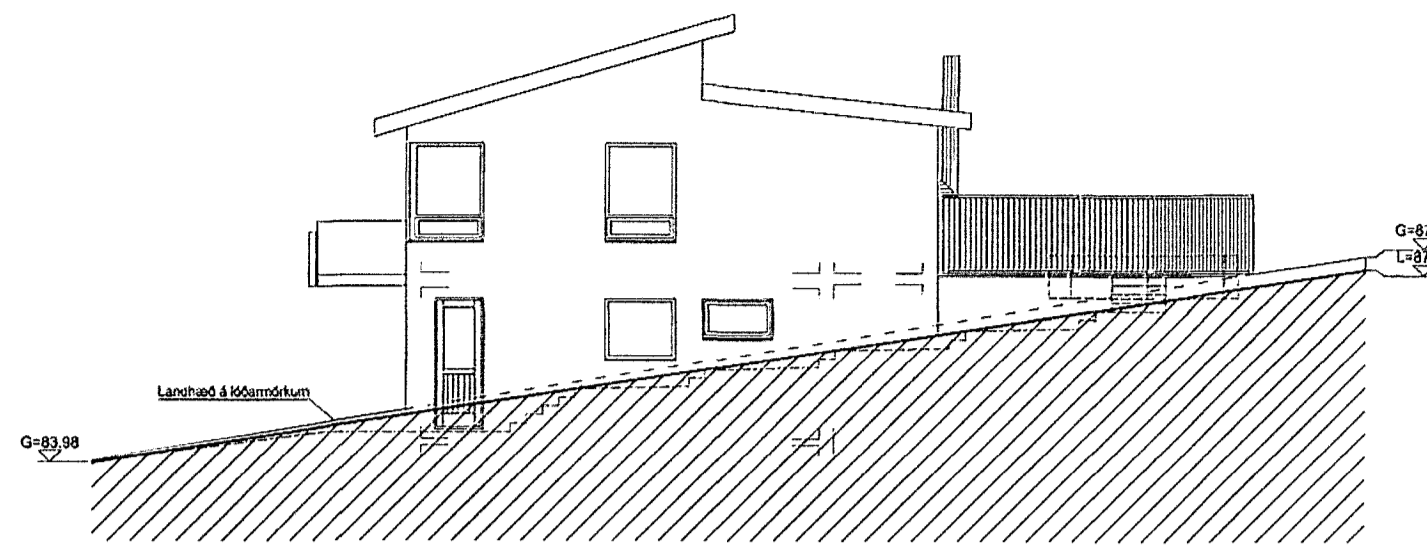

Útlit, norður
1:100

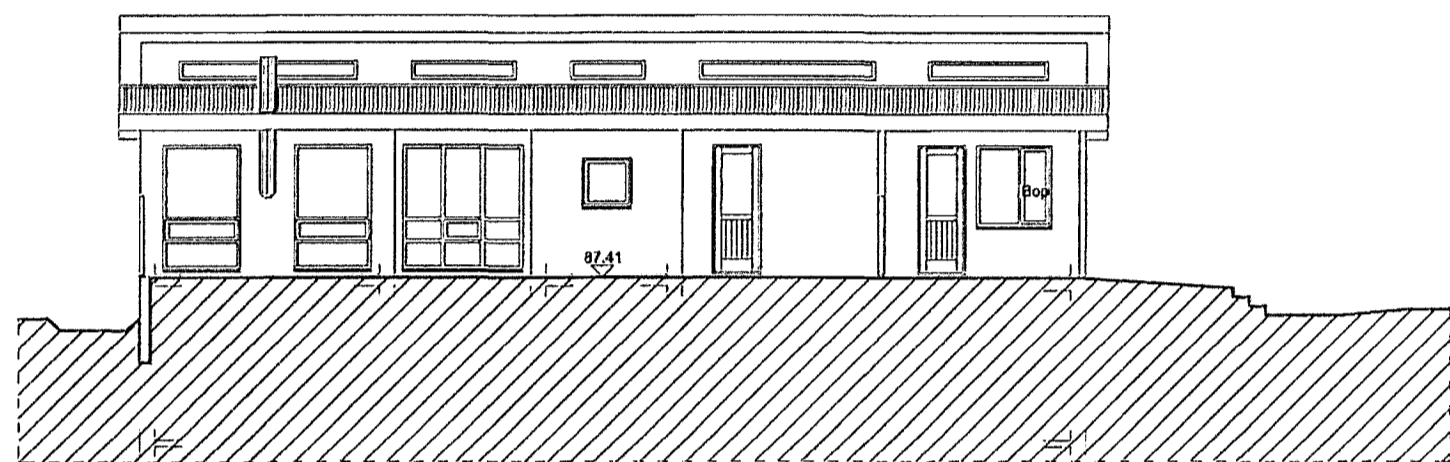

Útlit, vestur
1:100

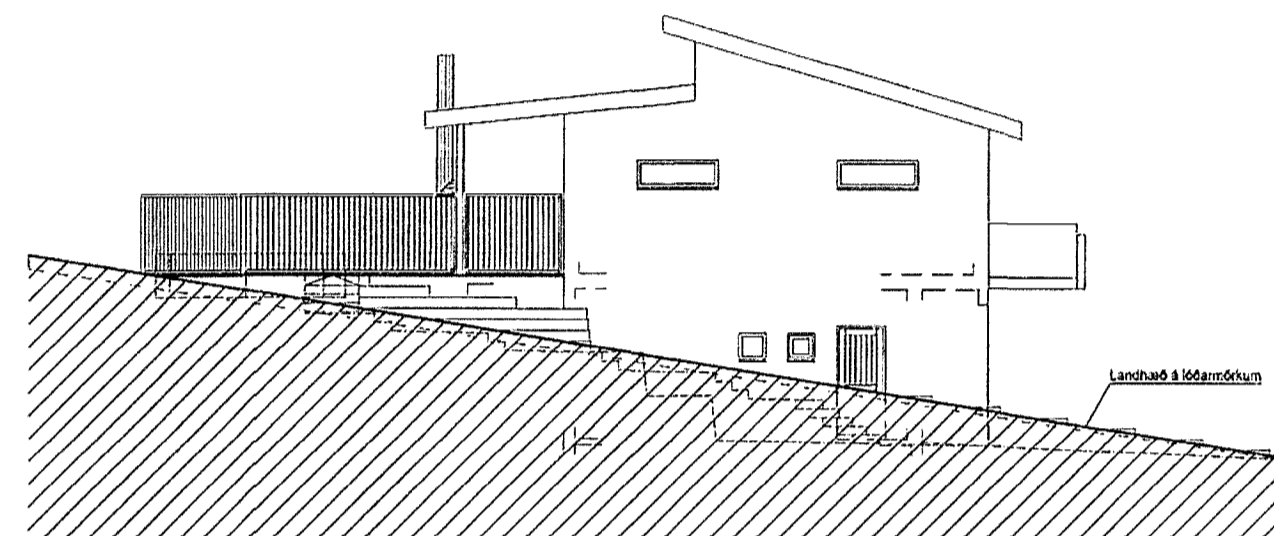

Útlit, suður
1:100

Samþykkt þann
18 MAR 2015
Byggingafróunni í Hafnarfirði
F.h. Sigurður Steinar Jónsson

Uppdráttur unnin á grundvelli samþykkrar teikningar eftir Árna Þór Helgason, arkitekt.

Verkefni:

Hlíðarás 45

221 Hafnarfirði

Landnúmer: 207286

Staðgreinir: 1400-1-38500450

Útlit fyrir breytingar

Hannað af: AJG

Mælikvarði:

Teiknað af: ÁG

Dagsetning: 13.1.2015

Verknúmer: 01.15

Samþykkt:

Handwritten signature

TAG Teiknistofa

Síðumúla 9 - 108 Reykjavík - Kt: 640113-2190

Alli Jóhann Guðbjörnsson - Byggingafræðingur BFI

Kt: 260978-5789 gsm: 699-4297

atli@tagteiknistofa.is - www.tagteiknistofa.is