



AUSTUR, AÐ INNSVÆÐI

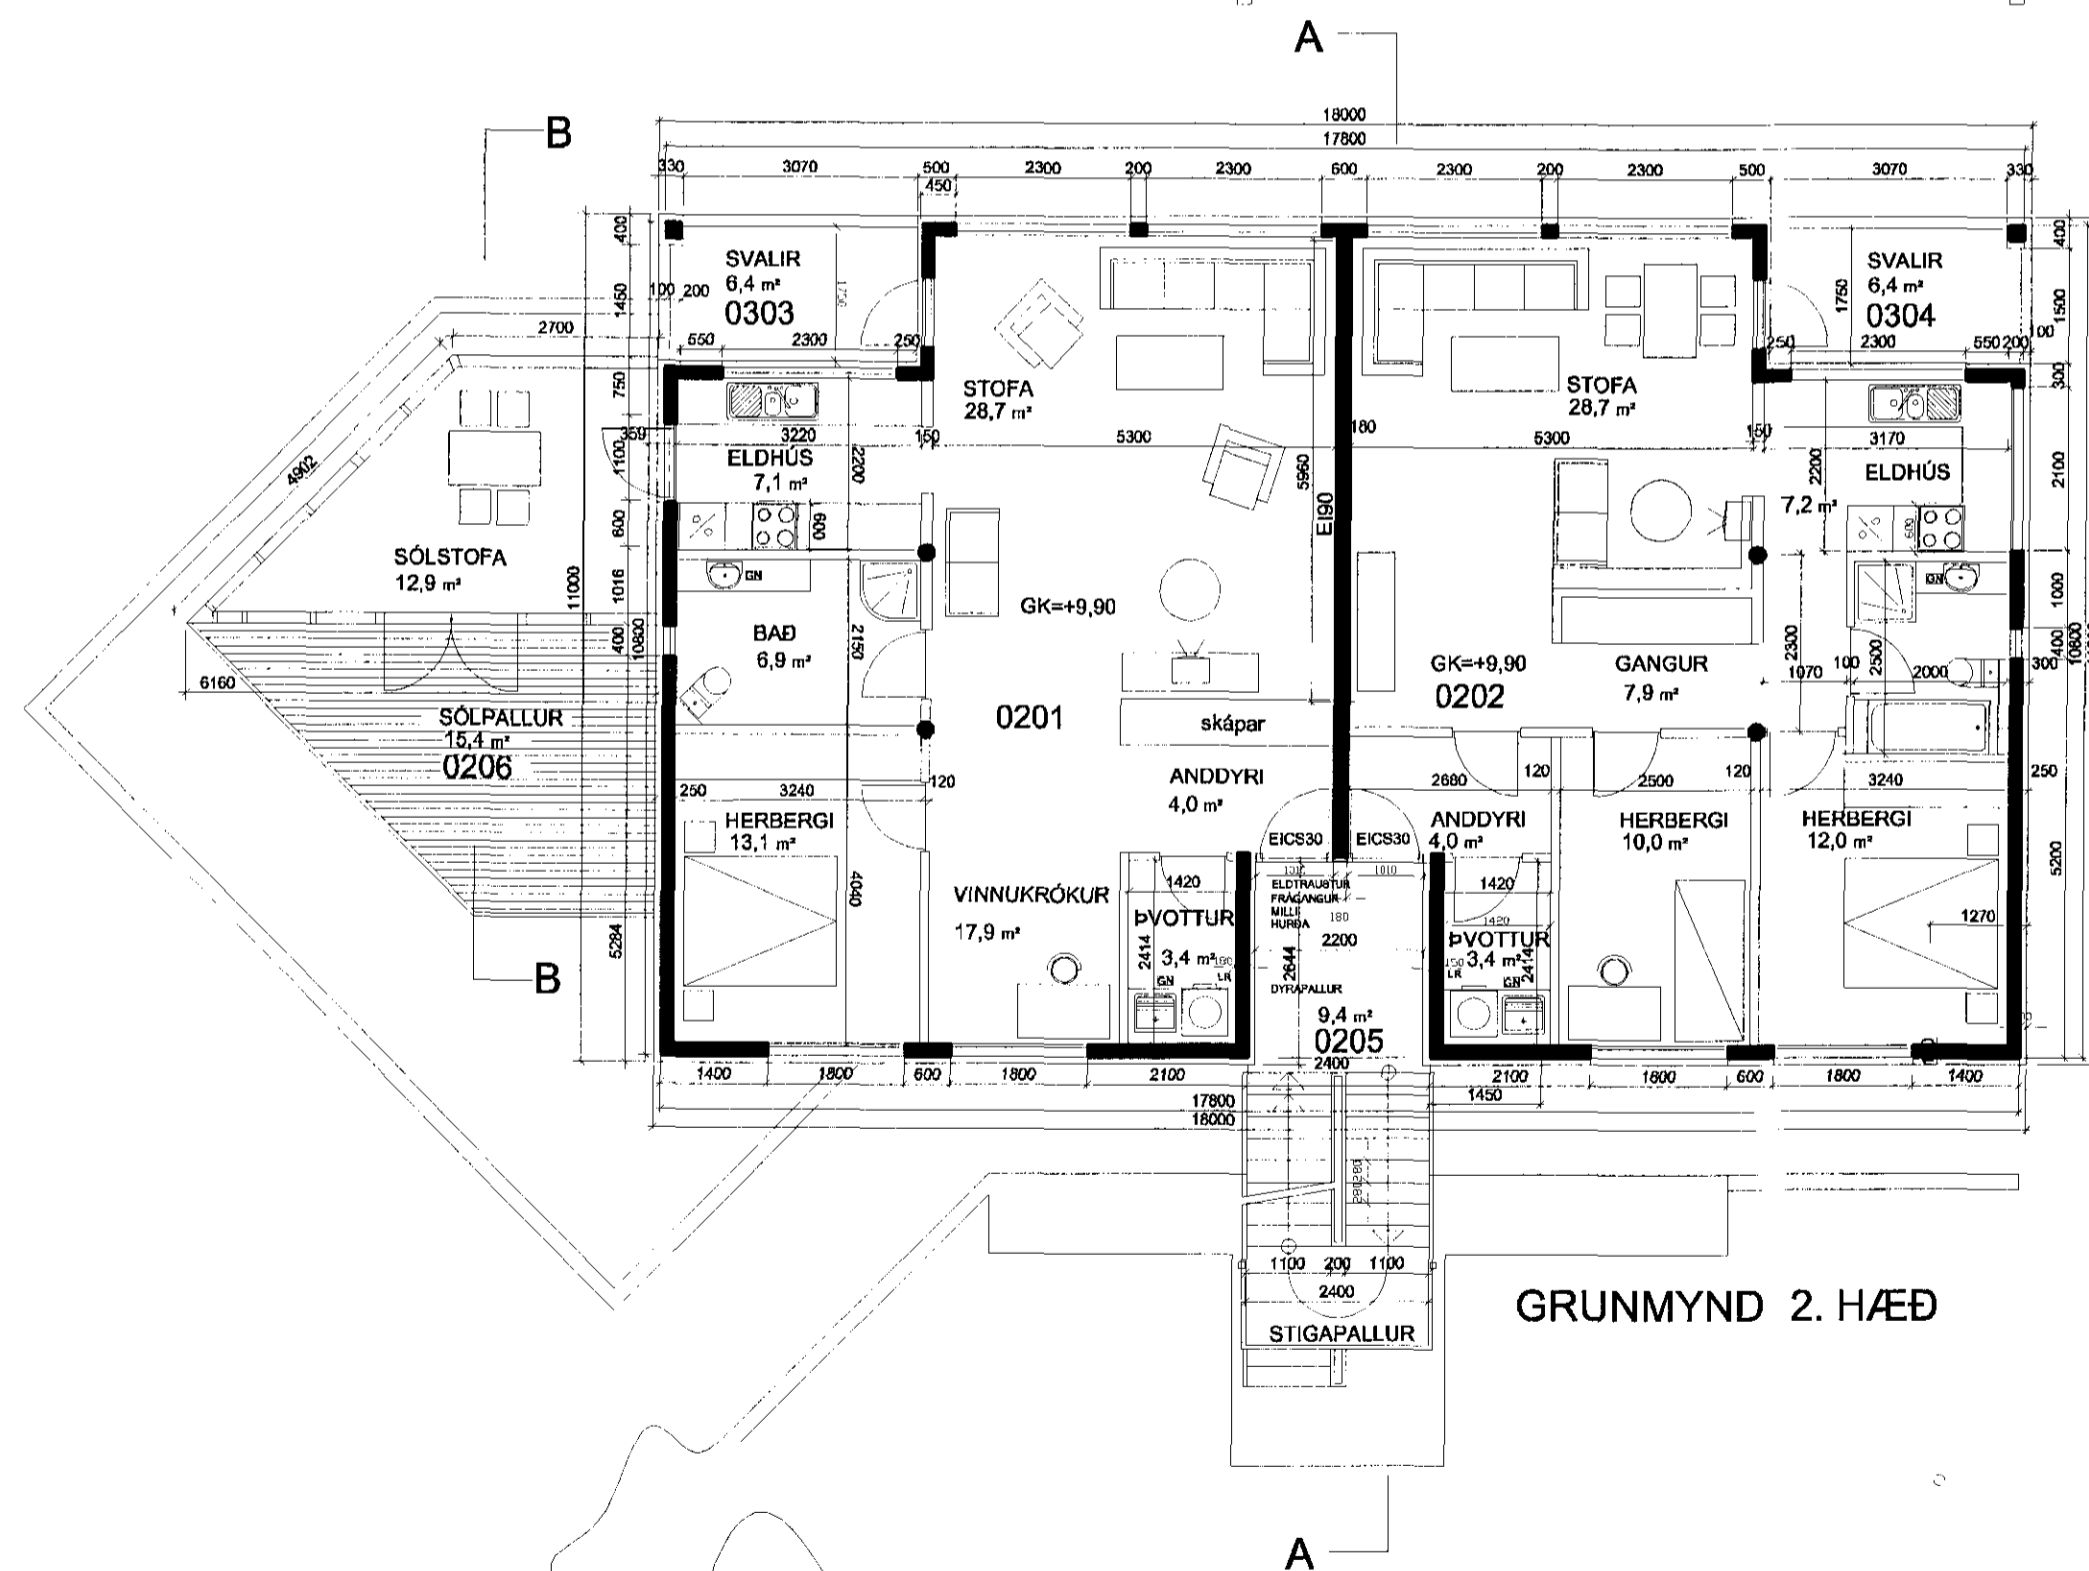

GRUNMYND 2. HÆÐ

- Br. 12.03.2015, 1.H., 0101 minnað 0102 stækkað, skráningart.
- Br. 03.03.2015, léttir skilve. 1.H., LR 1.H., lé.skilve. ís 0201
- Br. 19.05.2004, eldtraust gler á 1.h.0101 í skrán.=skrifst/fu
- Br. 17.05.2004, skrifstofa, fundarsalur og verslun á 1.h. Þakskeggi breytt á austurhlöð, byggingar ýsing lagfærd.
- Br. 16.02.2005, þalur í stiga upp á 2. h., Þakgl.,skráningart
- Br. 10.01.2005, Sh.1.hæðar 3.52 m, sund 1,5 m, sund opnað til suðurs, hurð í glugga útbýggingar inntaksklefi færður inn í kjöllara breytt skráningartöflu
- Br. 03.09.2004, bil milli búðaglugga 60 cm, skráningart.
- Br. 18.08.2004, snið í sólstofu, skráningartafle

*Sigurður Adalsteinsson*  
 STRANDGATA 43 HAFNARFIRÐI BLOK

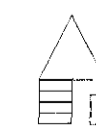

BRIDJA HÆÐIN ARKITEKTAR – SIGURÐUR ADALSTEINSSON FAI  
 SKRÁNINGARTAFLA  
 GRUNMYND 2.H., ÚTLIT

STRANDGÖTUL 28 220 HAFNARFIRÐI  
 SIMI: 555 45 10 FAX: 565 48 31  
 KT.250 44 - 3939  
 NETFANG: sí@p.ei.is

HANNAÐ: TEIKNAD: DÁGS: 18.08.2003 MKV: 1:100 VERKNR: