


# ERLUÁS 46 HAFNARFIRÐI

## Skýringar vegna eldvarna:

- > BO. táknað björgunarp, samkv. reglugerð um brunavarnir og brunamál.
- Táknað rýmingarleið, samkv. reglugerð um brunavarnir og brunamál.
- ⊗ Reykskynjari, staðsetjst samkv. teikningu.

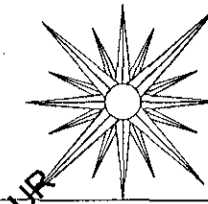


Samþykkt þann

27 MARS 2002

Byggingafræðingur / Hafnarfróli  
F.h. Kristján Þórarinnsson

KP

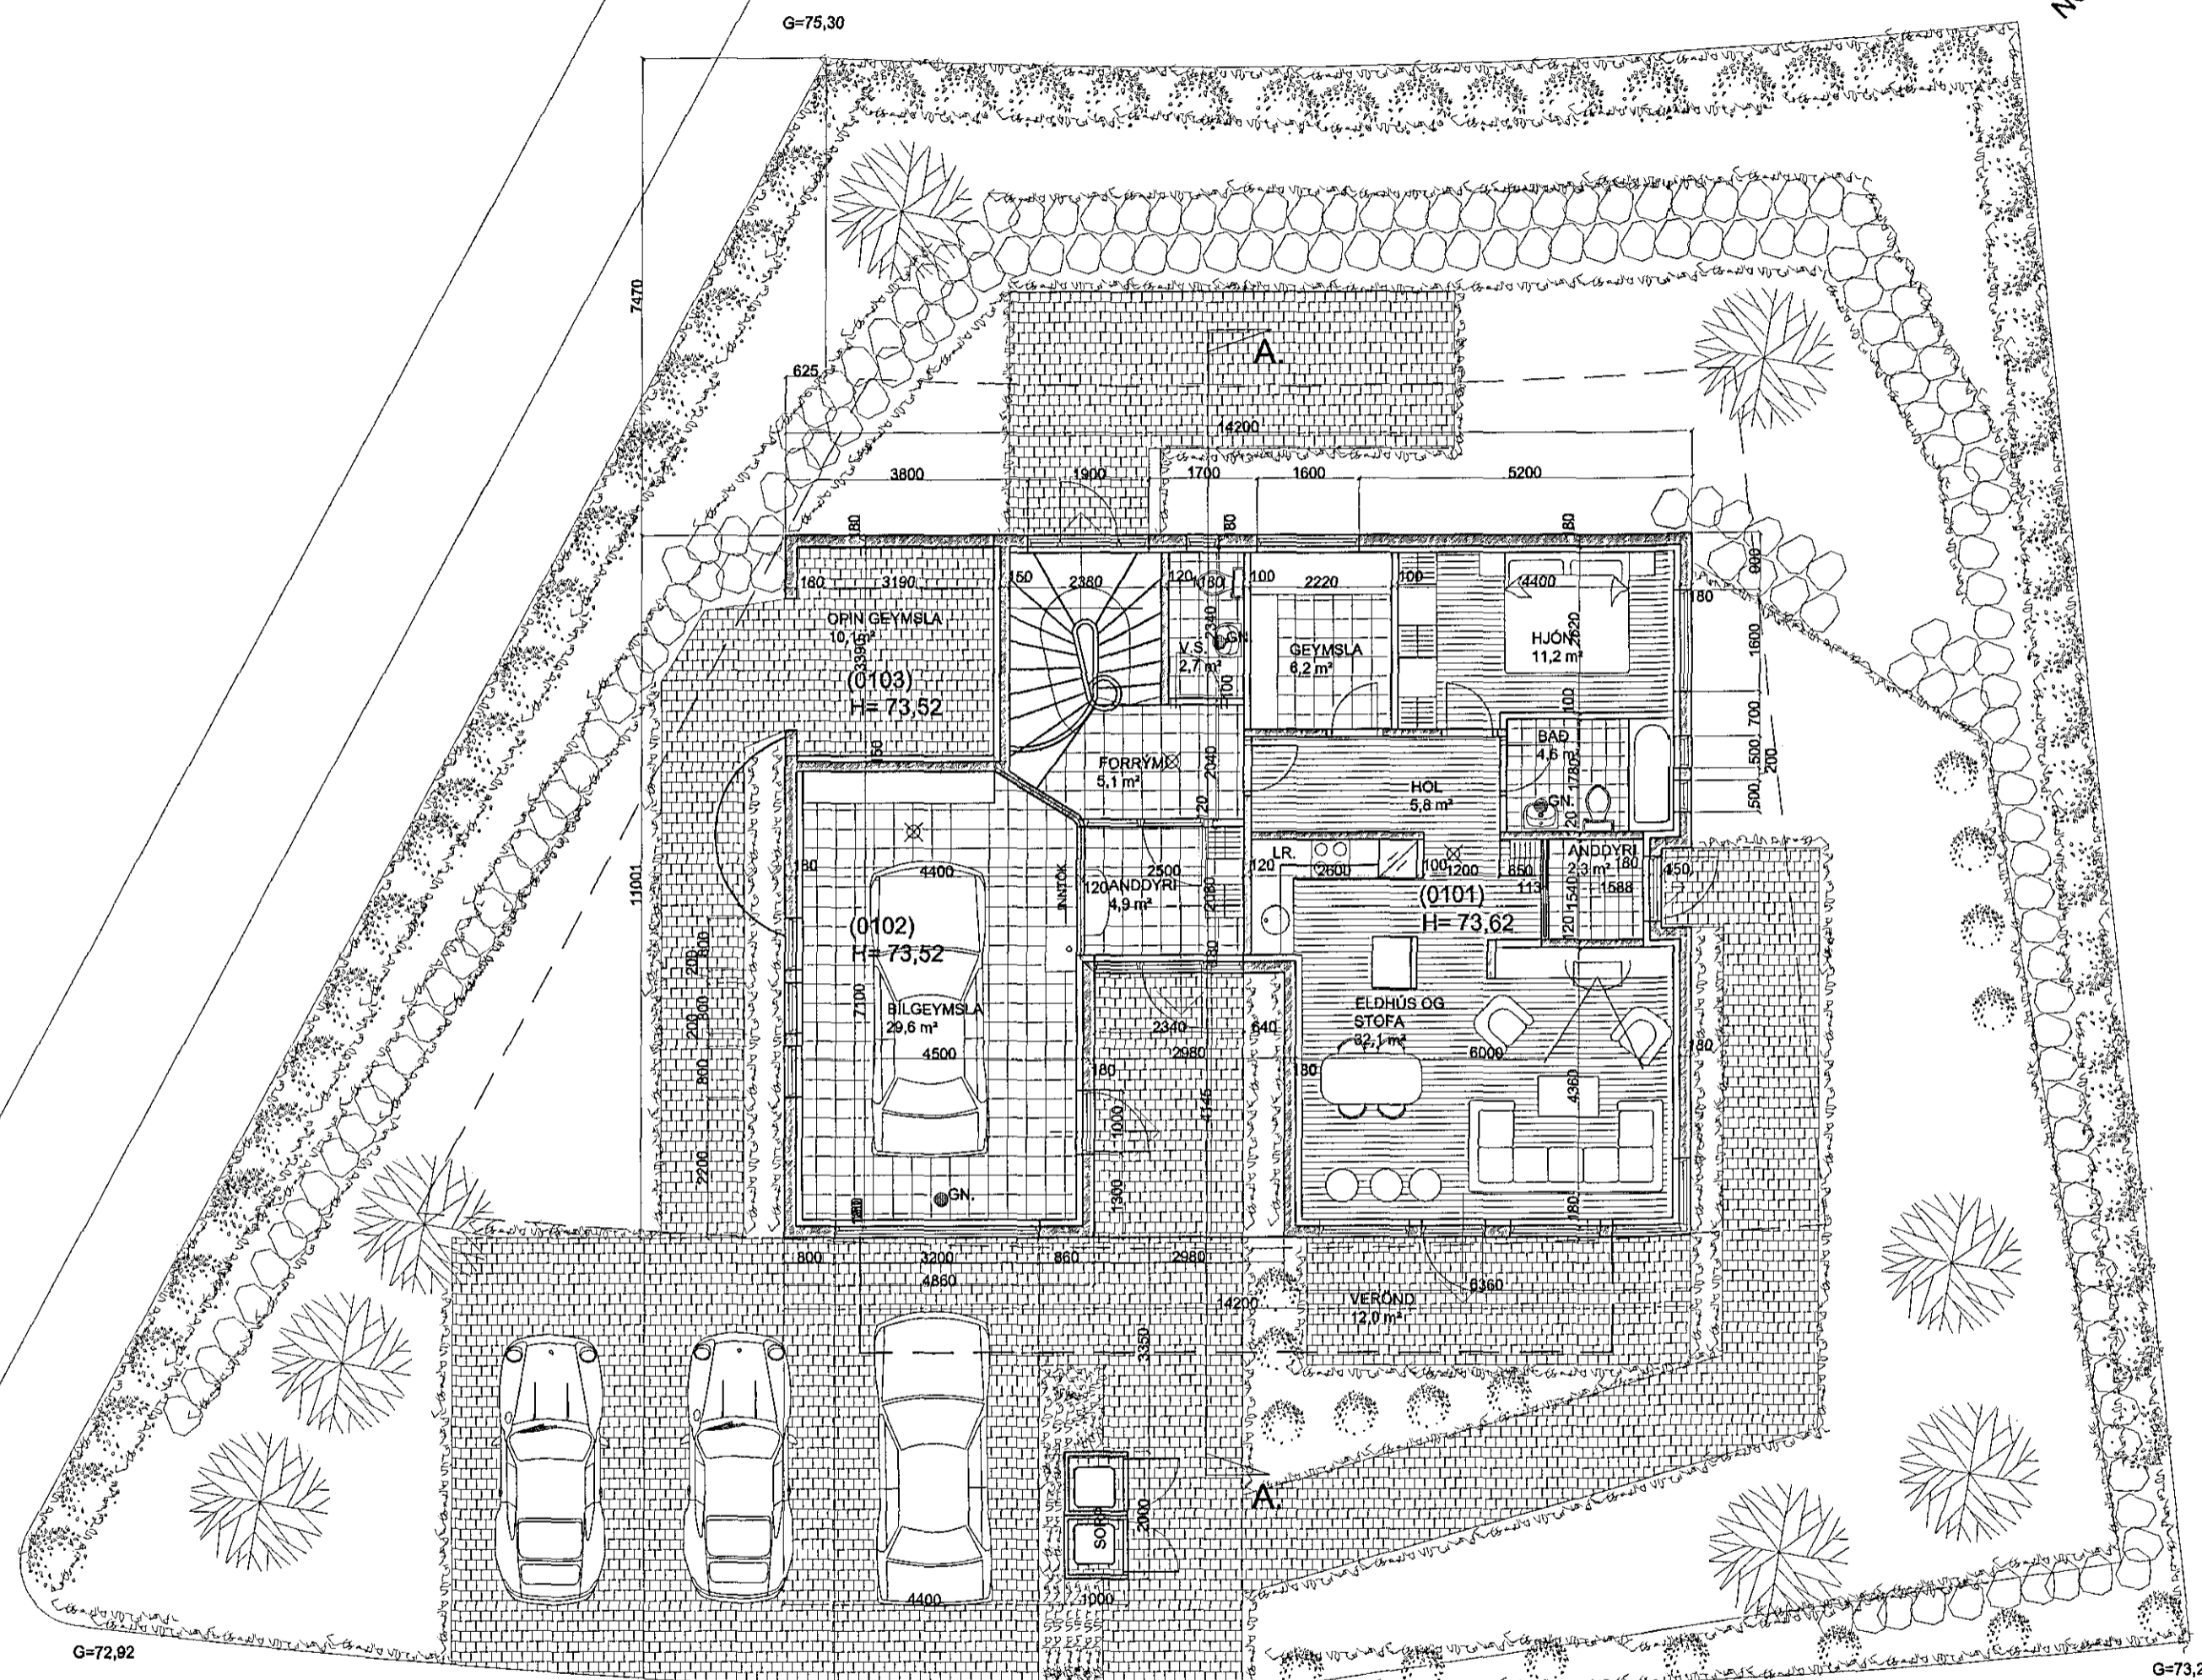

GRUNNMYND 2 HÆÐAR. MKV. 1:100.

GRUNNMYND 1. HÆÐAR. MKV. 1:100.

## ERLUÁS 46 HAFNARFIRÐI

Sigurður Þorvarðarson byggingafræðingur bfl.  
STH. teiknistofan ehf. Strandgötu 11 220 Hafnarfirði.  
Sími: 5651510. Netfang: teiknistofan@islandia.is  
STH. teiknistofan ehf. kt. 510298-2769. Kt. aðalhönnuðar: 141250-4189.

Skýringar:	Aðaluppdráttur.
Teikning:	Grunnmynd 1. hæð.
Mælikvarði:	1:100
Undirskrift:	
Blað nr:	1 af 4
Dagsetning:	10 mars 2002.
Breytt:	