



Sneiðing AA
mkv. 1:100

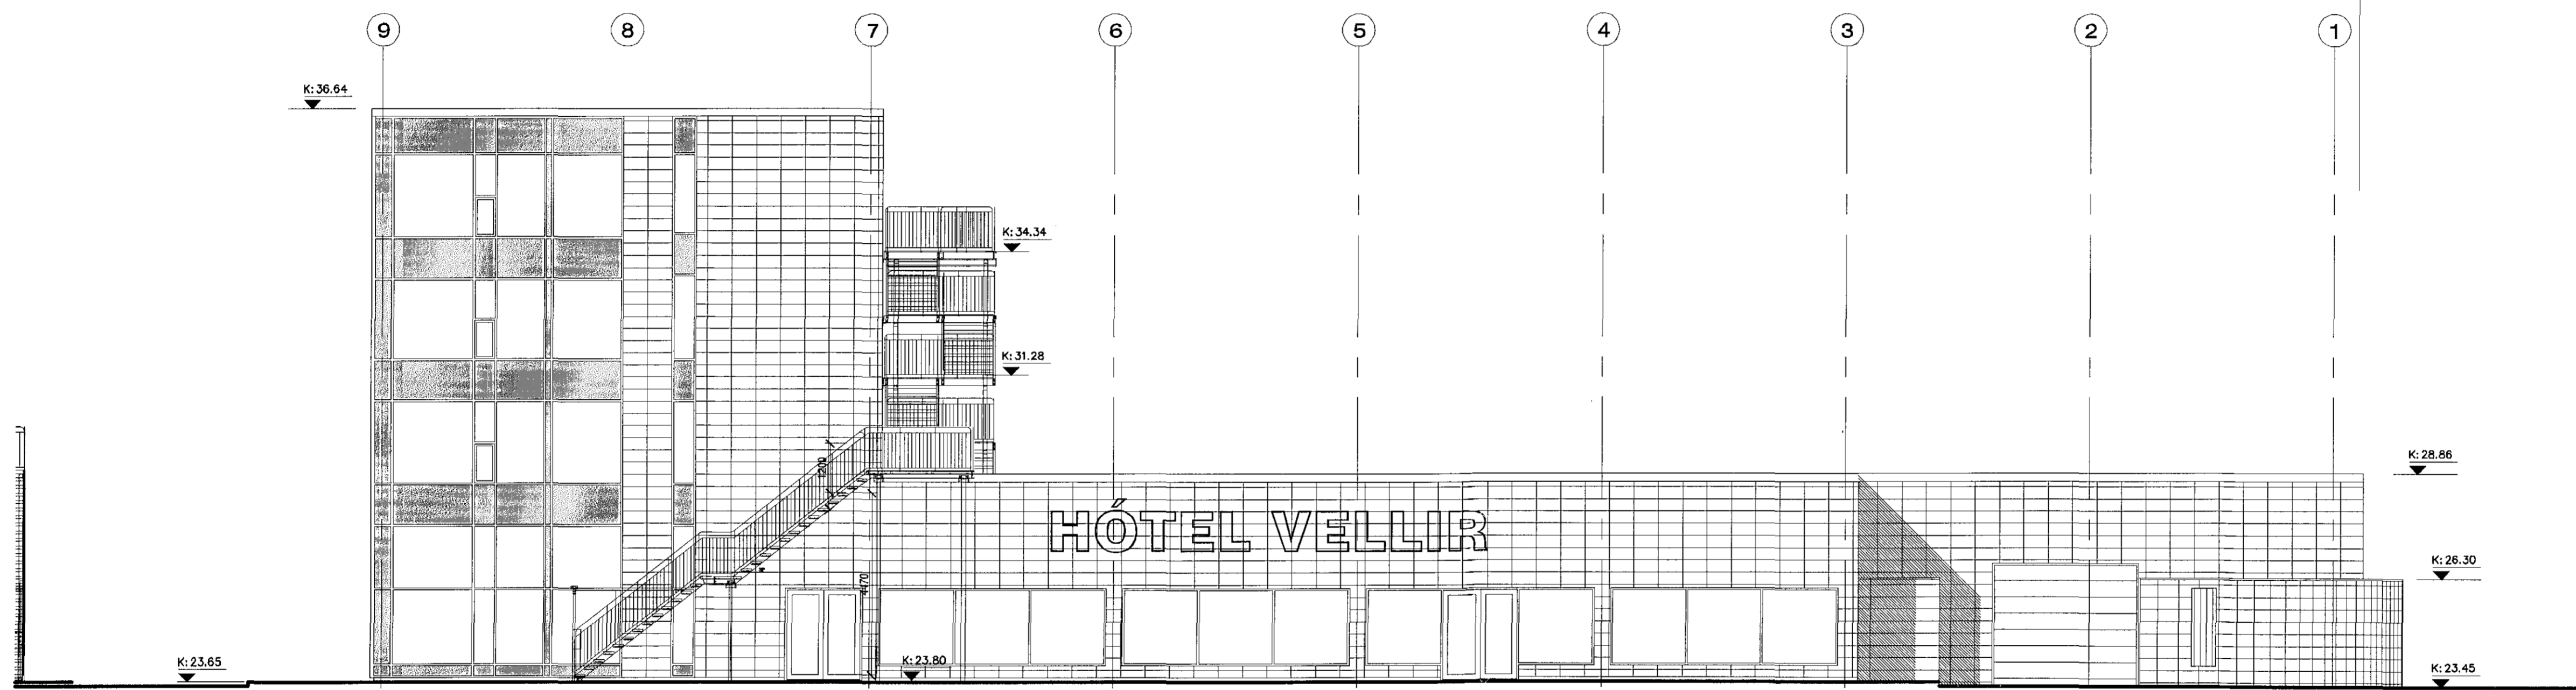

Ásýnd Vestur
mkv. 1:100

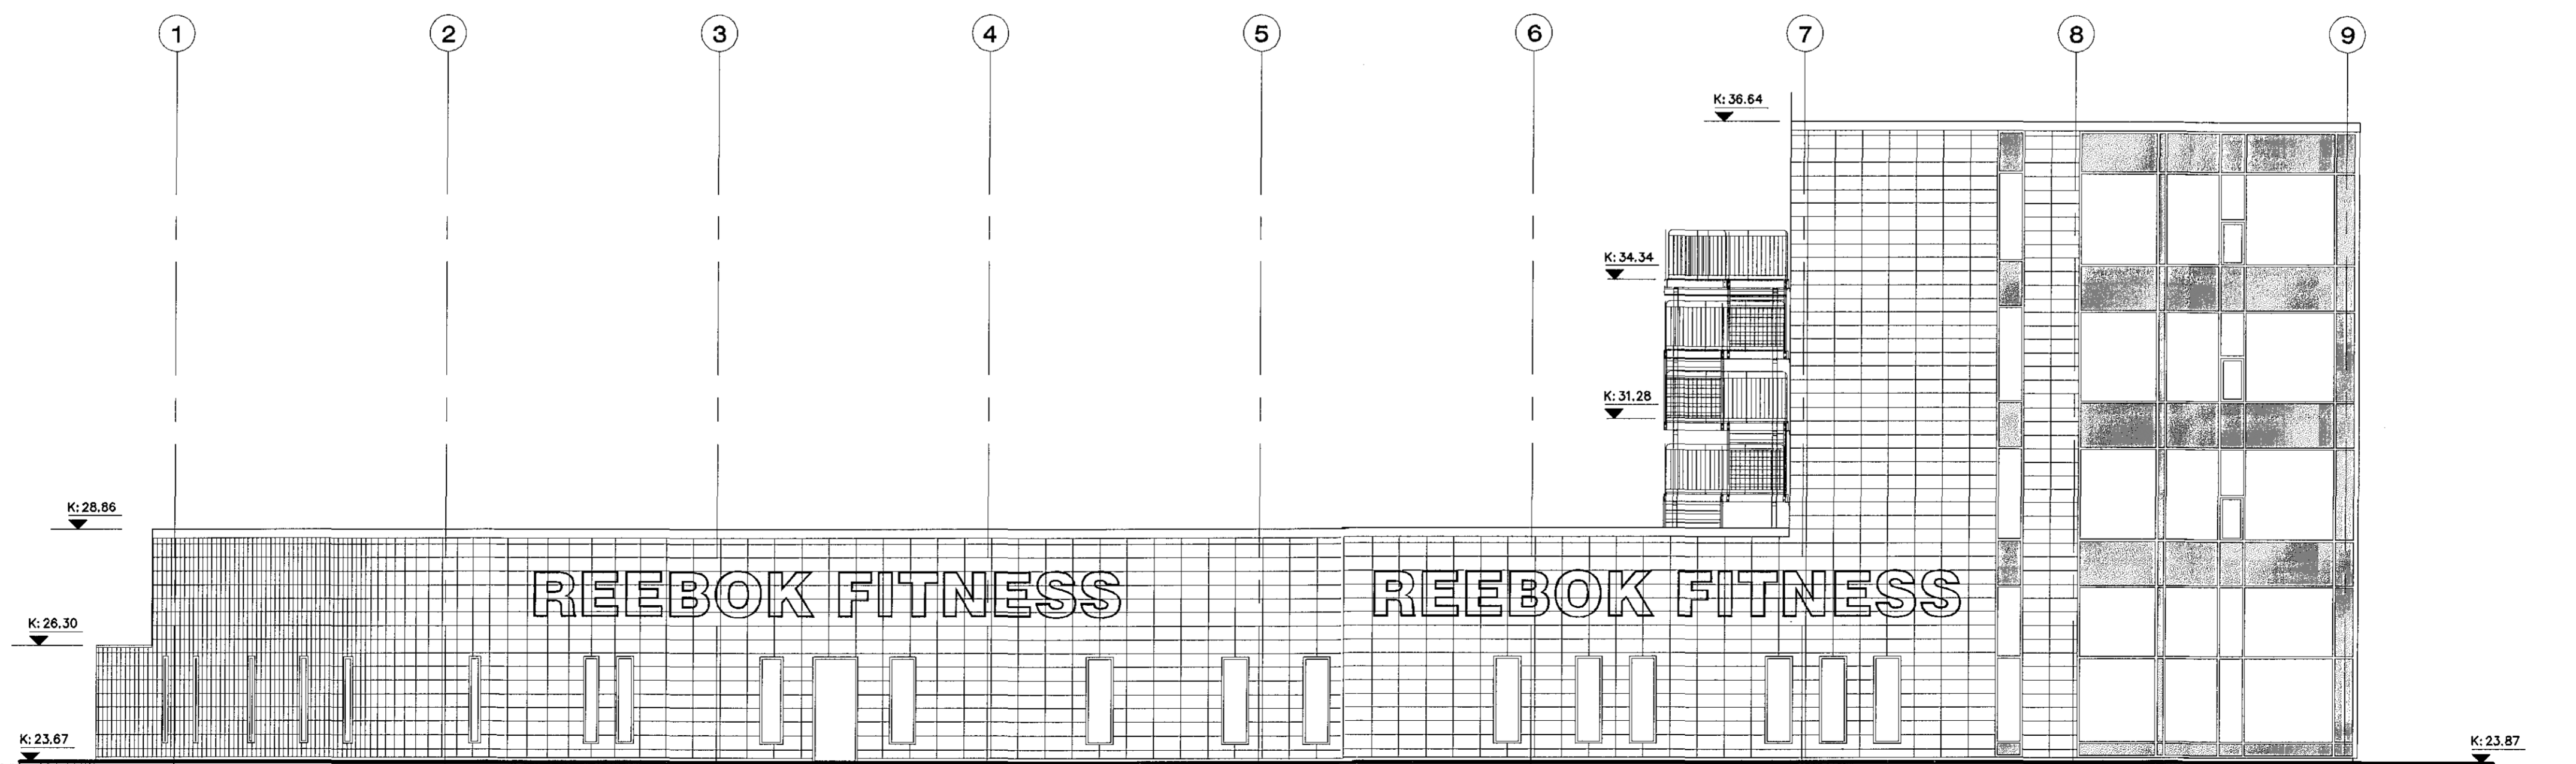

Ásýnd Austur
mkv. 1:100

- TÁKN:
- Veggir og hæðaskil með mertri brunamótstöðu.
 - Hurðir og gluggar með mertri brunamótstöðu.
 - Rýmingarleið.
 - Útjós.
 - Björgunarop.
 - Stjórsmíð brunavarnakerfis.
 - Reykskynjari.
 - Neyðarljós.
 - Brunaslanga.
 - Rýmisnúmer.
 - Lofræst rými.
 - Gólfniðurfall.
 - Hitaveita.
 - Vatnsveita.
 - Rafmagnsveita.
 - Aðgengi hjólastóla.
 - Handlaug.
 - Borðbúnaðarvaskur.
 - Áhaldavaskur.
 - Matvælavaskur.

Björn Larsson

KARL EIRIKSSON arkitekti FAI - tlf: 070365-4059 - VERKSTEDI ARKITEKTA ehf.
Gulnarasmund 5 - 220 HF - sími: 599 9999 - email: ook@oak.is - www.oak.is

TJARNARVELLIR 3, HAFNARFIRÐI
HÓTEL OG ÞJÓNUSTA 15/03

ADALUPPDRATTUR mkv. 1:100

Sneiðing AA, Ásýndir austur & vestur 0203

hannað: KE teiknað: KE dags: 20.apríl 2015

breyting A: 26.mai 2015 - breyting á björgun, merkingar og grunnmynd, vindhöng ferkegð.
breyting B:
breyting C:
breyting D:

A1 Ath: Öð mál eru í millinum. Öð vafaski skal bera undir höndum.
Hæðir skil og hlutvegum, Öð mál skulgu á staðum.
Öð afnot og afritun teikningar, að hluta eða í heild, er háð skriflegu leyfi höfundar.