



Samþykkt:

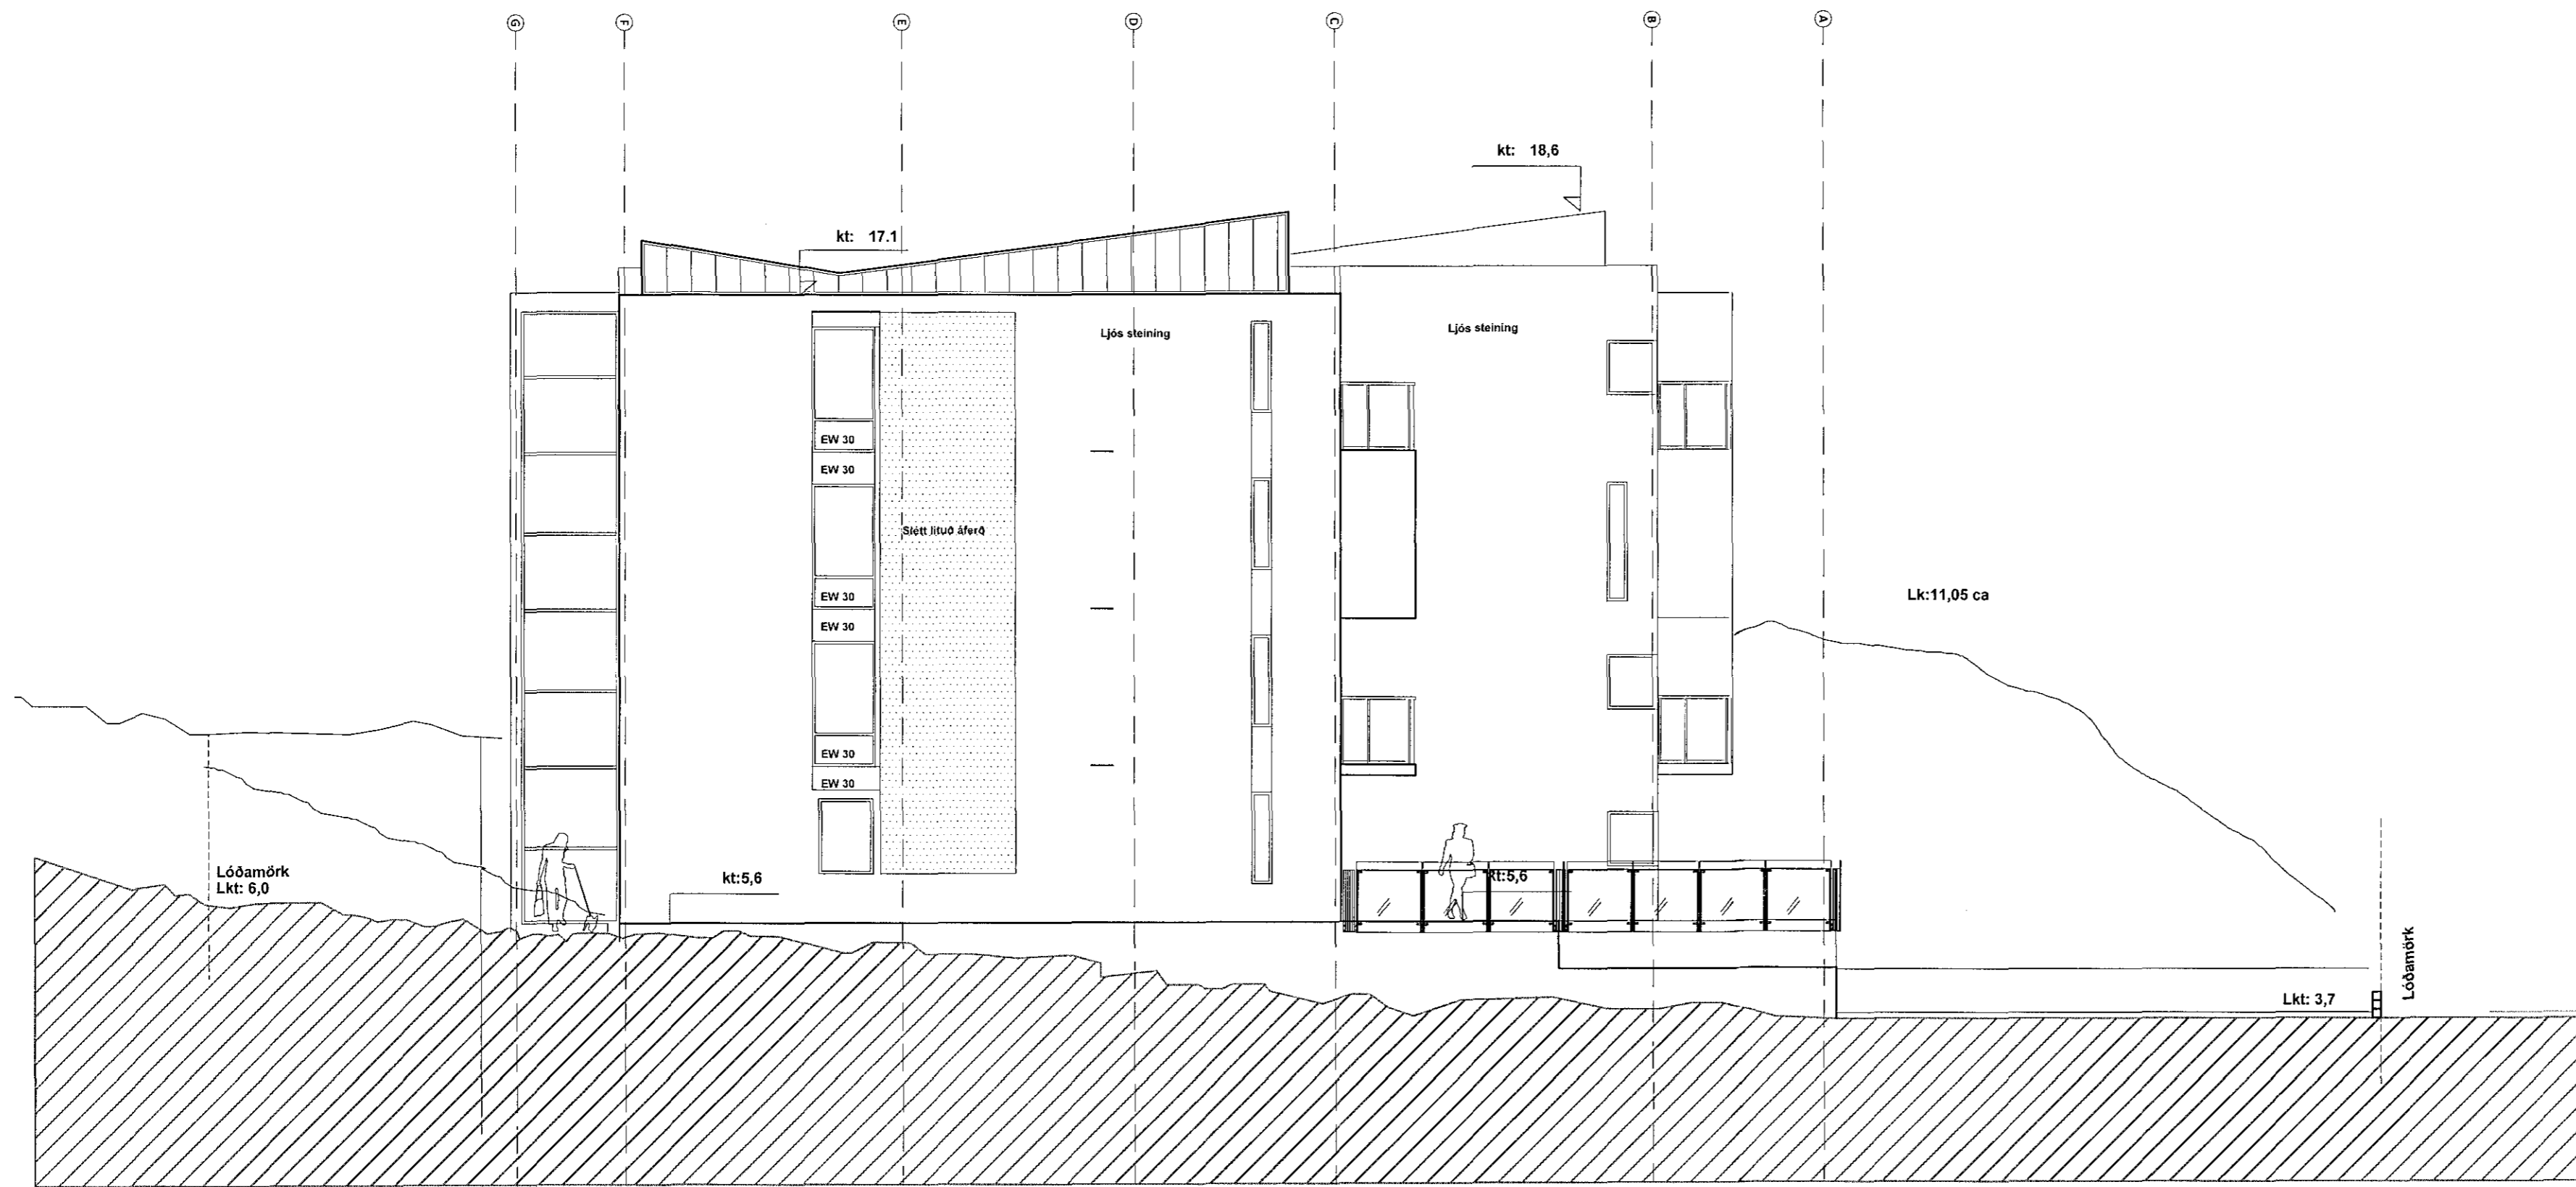

GAFLÚTLIT MKV 1:100

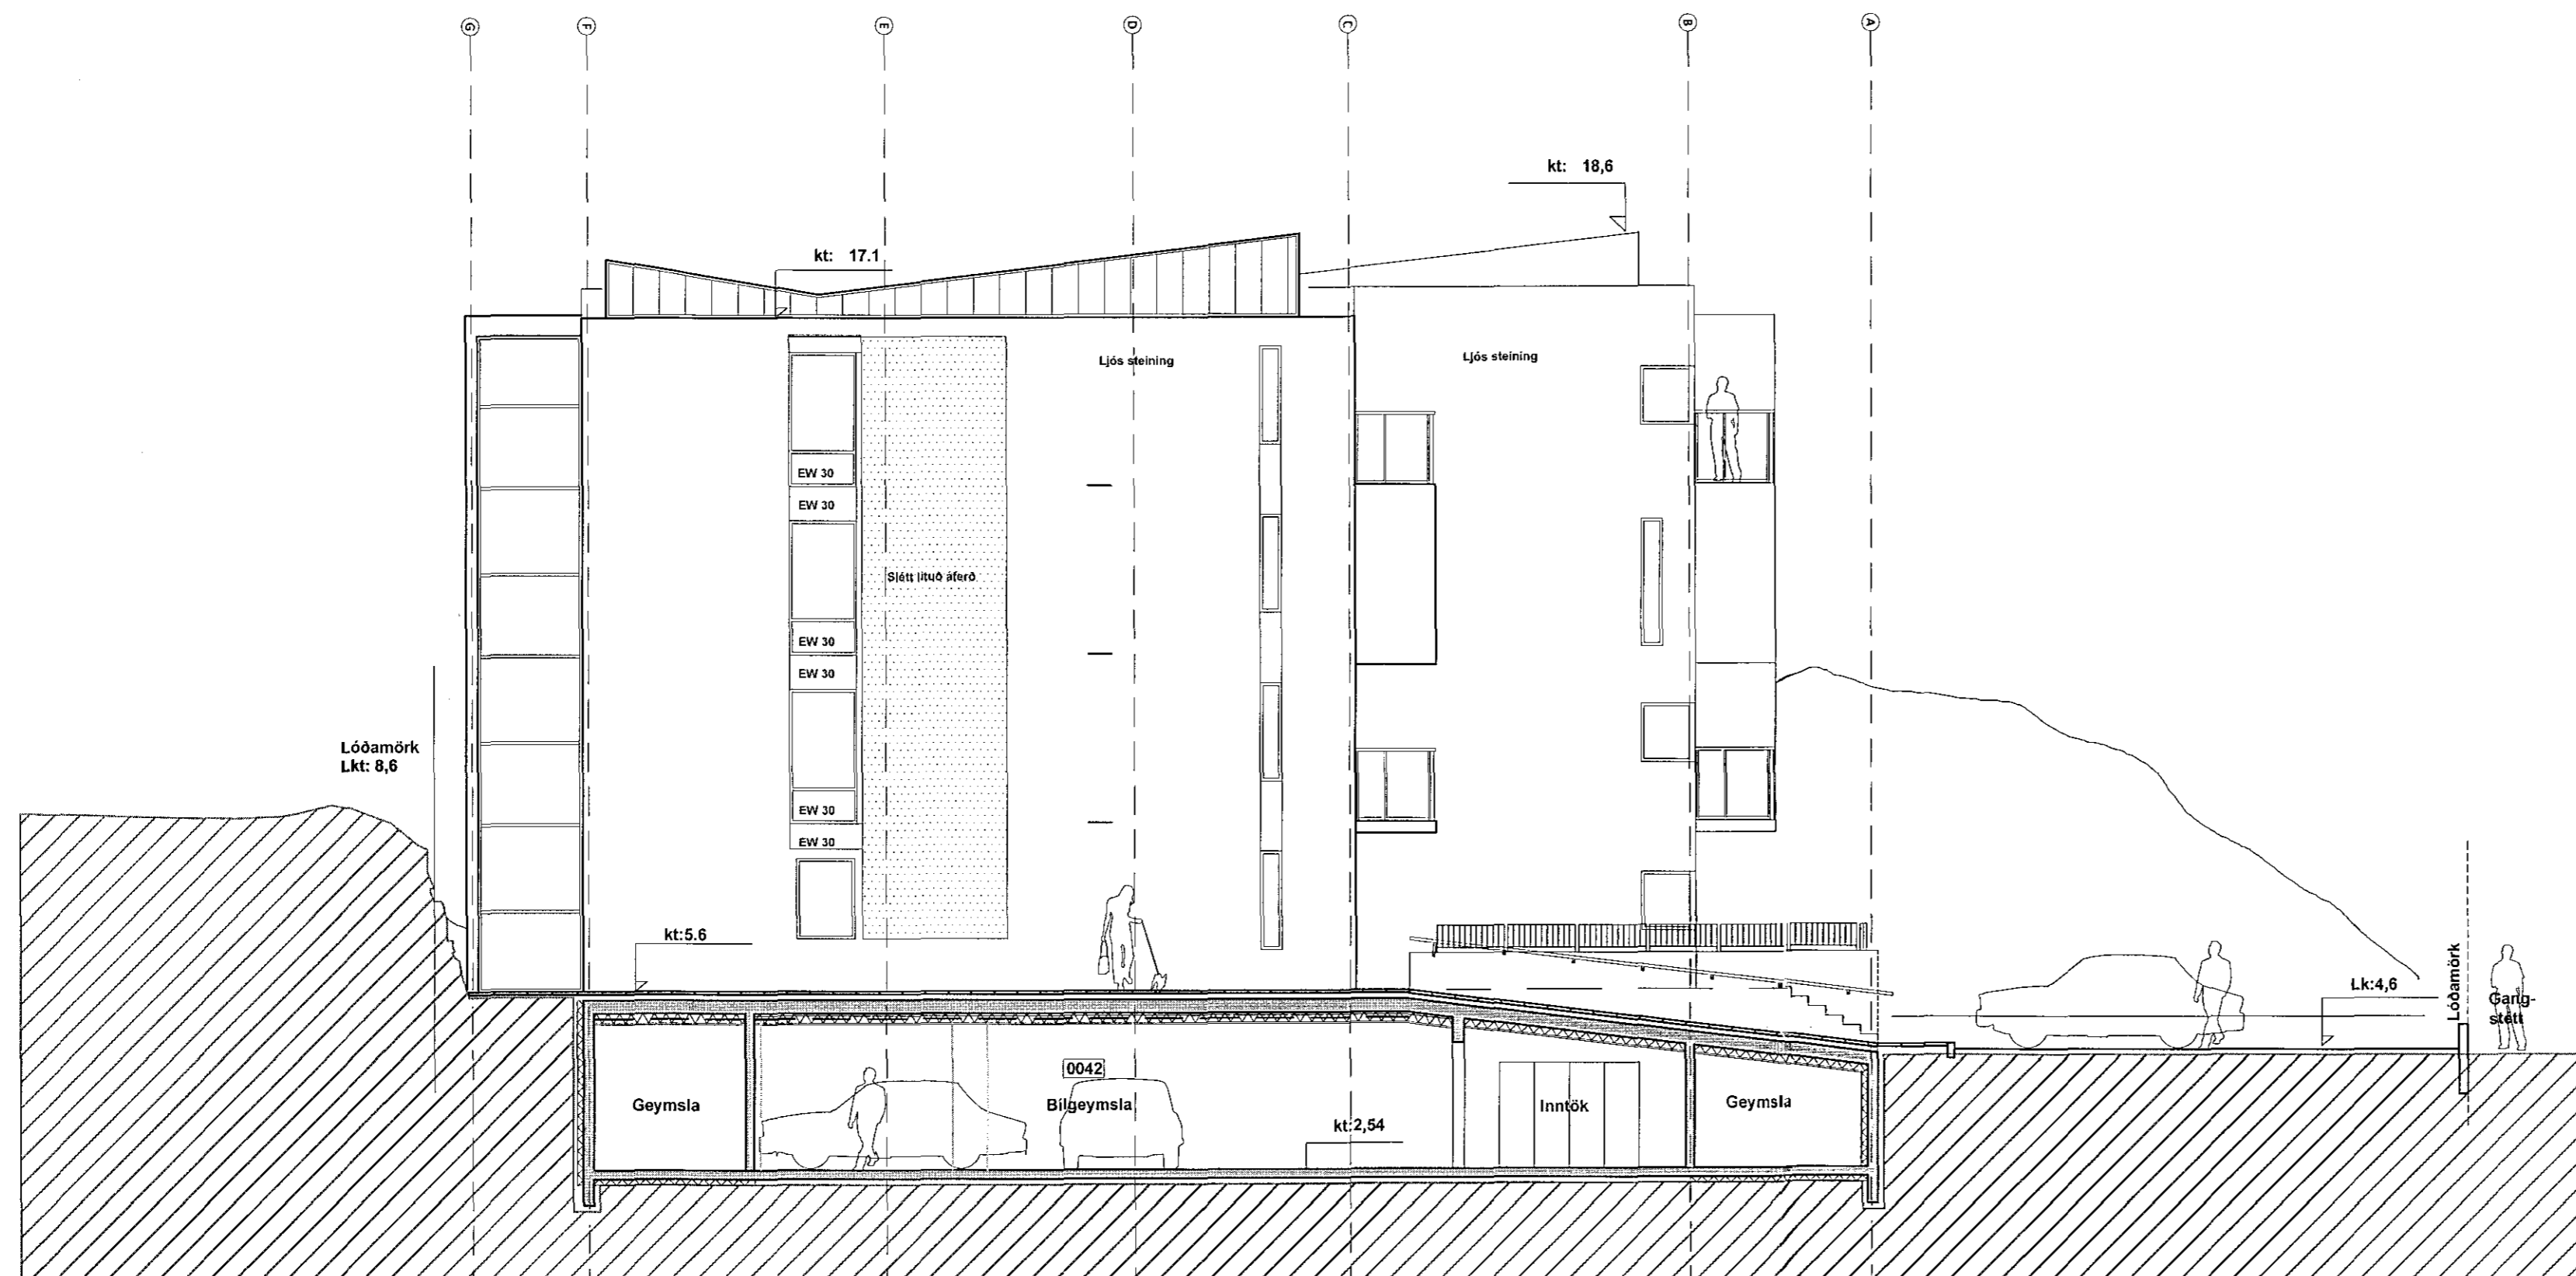

GAFLÚTLIT OG SNID C-C MKV 1:100

Björg Jónsdóttir
 Eignarstjórnir
 Eignarstjórnir arkitekta ehf. Ögmundur Skarphéðinsson, Kt. 2301586149
 C:01.04.2015 þaki breytt tilbaka
 B:31.10.2014 þaki breytt
 A:21.10.2014 Ýmsar lagfæringar

Útg.	Dags.	Skýring	Br.af.
Herjólfsgata 32 og 34			
Héimilisfang: Herjólfsgata 32-34, Hafnarfirði			
Verktogund: ADALUPPDRÁTTUR			
Landnúmer:	120846	Staðgreinir:	1400-1-36900346

GAFLÚTLIT OG SNID C-C

Mælikvarði: 1:100
 Dagsetning: 07.10.2014

hornsteinar
 ARKITEKTAR EHF.

VINNUSTOFA - INGÓLFSSTRÆTI 5 - 101 REYKJAVÍK - Sími: 611-7011
 NETFANG: hornsteinar@hornsteinar.is VEFFANG: www.hornsteinar.is

HE - A - AU	XX-XX	9.0	C
Verkefni	Fagevó	Tegund	Mappa
		Tekn. nr.	Útgáfa

HÖNNUNAR ÁSKILUR SÉR ALLAN RÉTT Á TEKNINGUM - FJÓLÓÐUN ER HÁÐ SKRIFLEGGU SAMÞYKKT