




Samþykkt þarinn
 21 MAY 2015
 Byggingafulltrúinn í Hafnarfirði
 F.h. Sigurður Steinar Jónsson

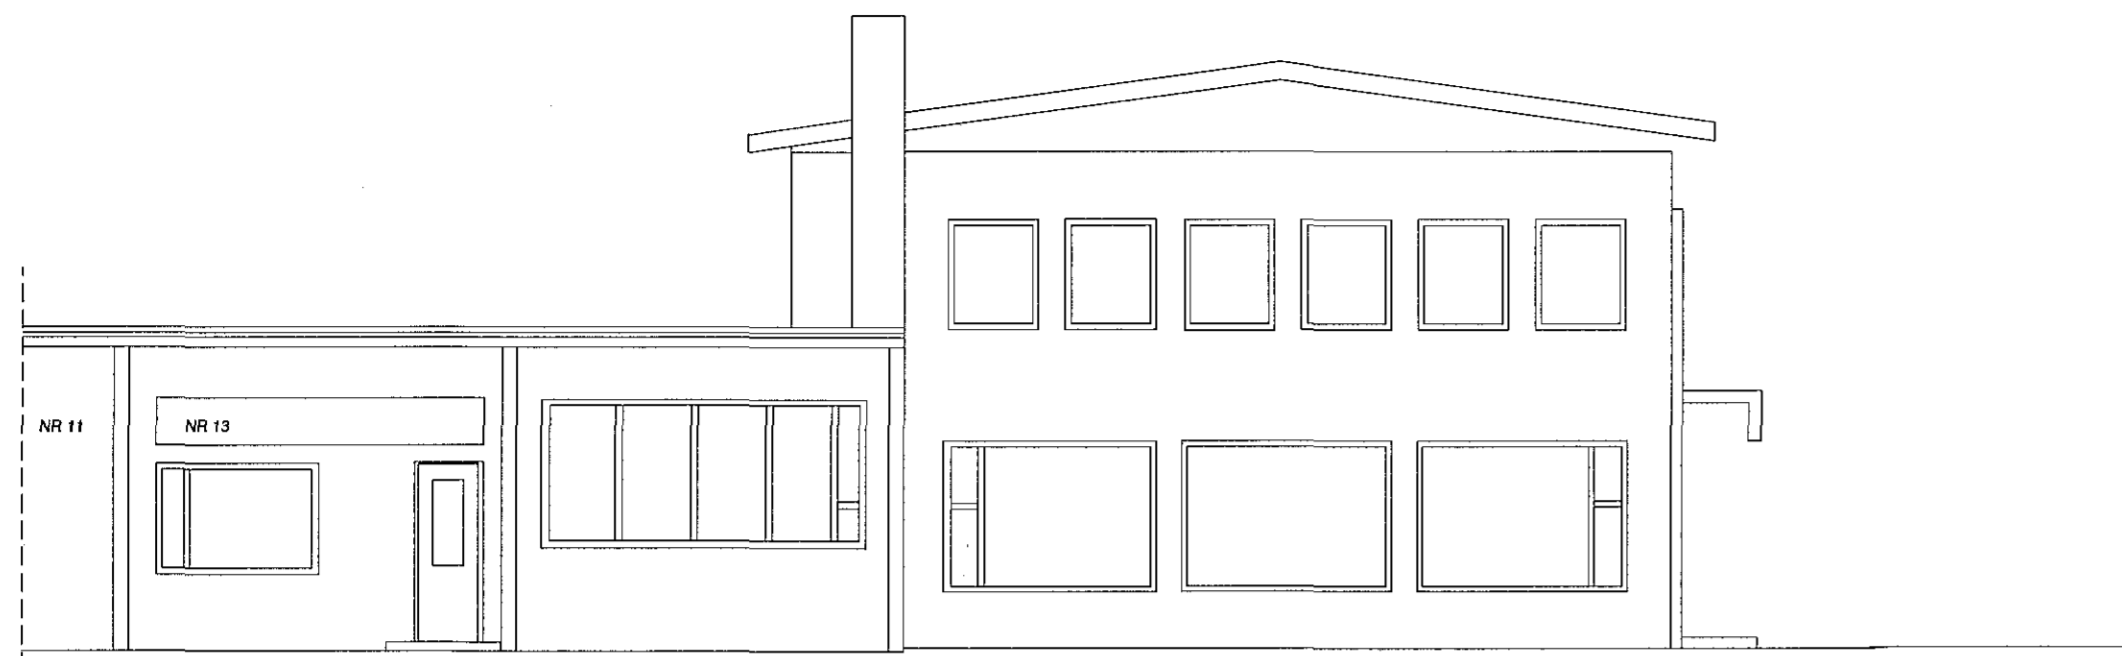


Útlit Suður (að Hjallahrauni) 1:100

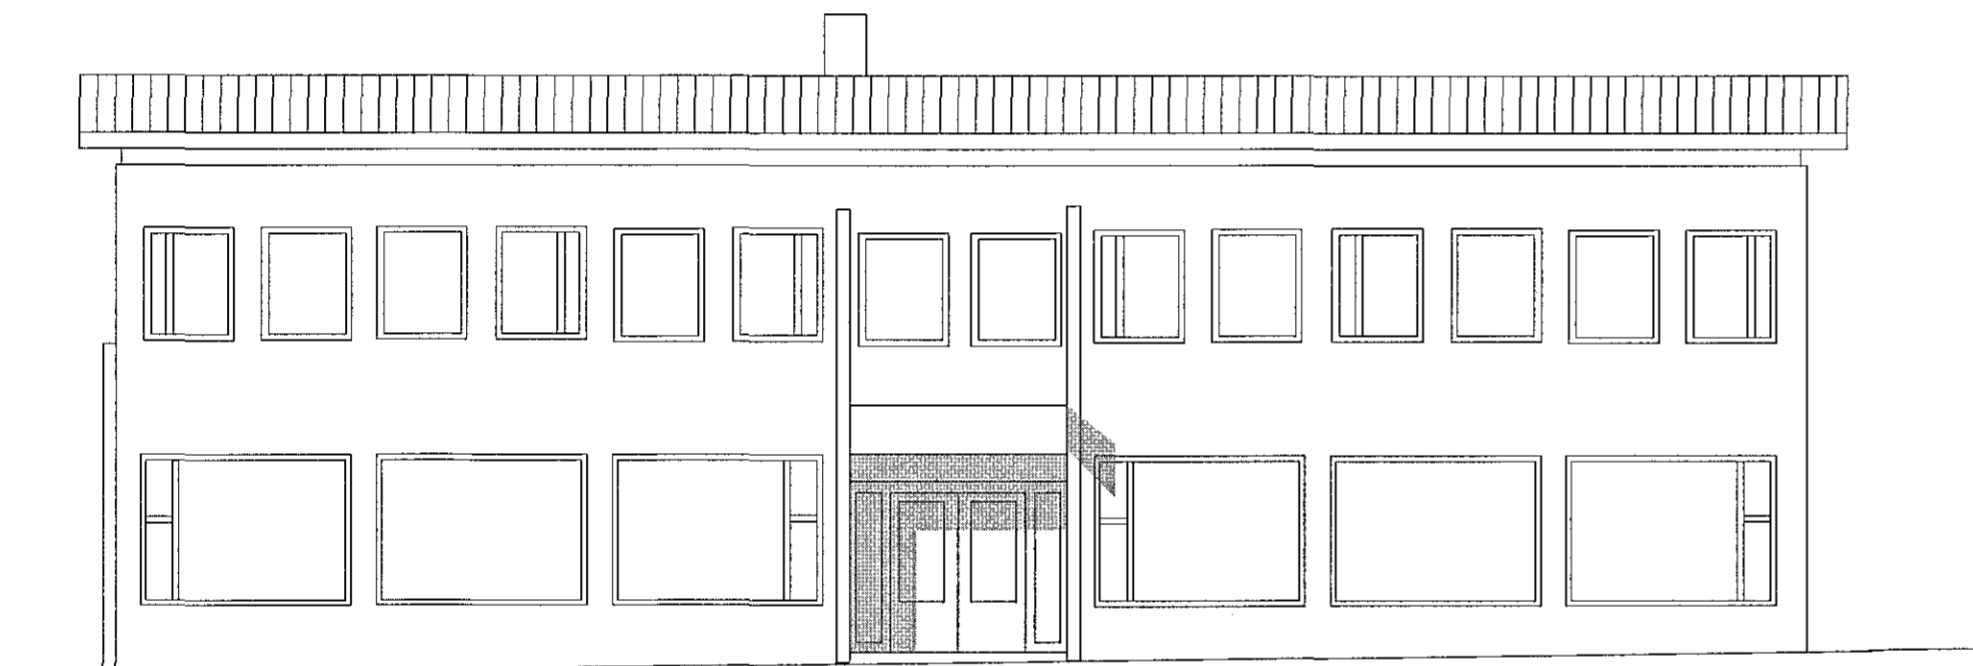

Útlit Austur (að Dalshrauni) 1:100

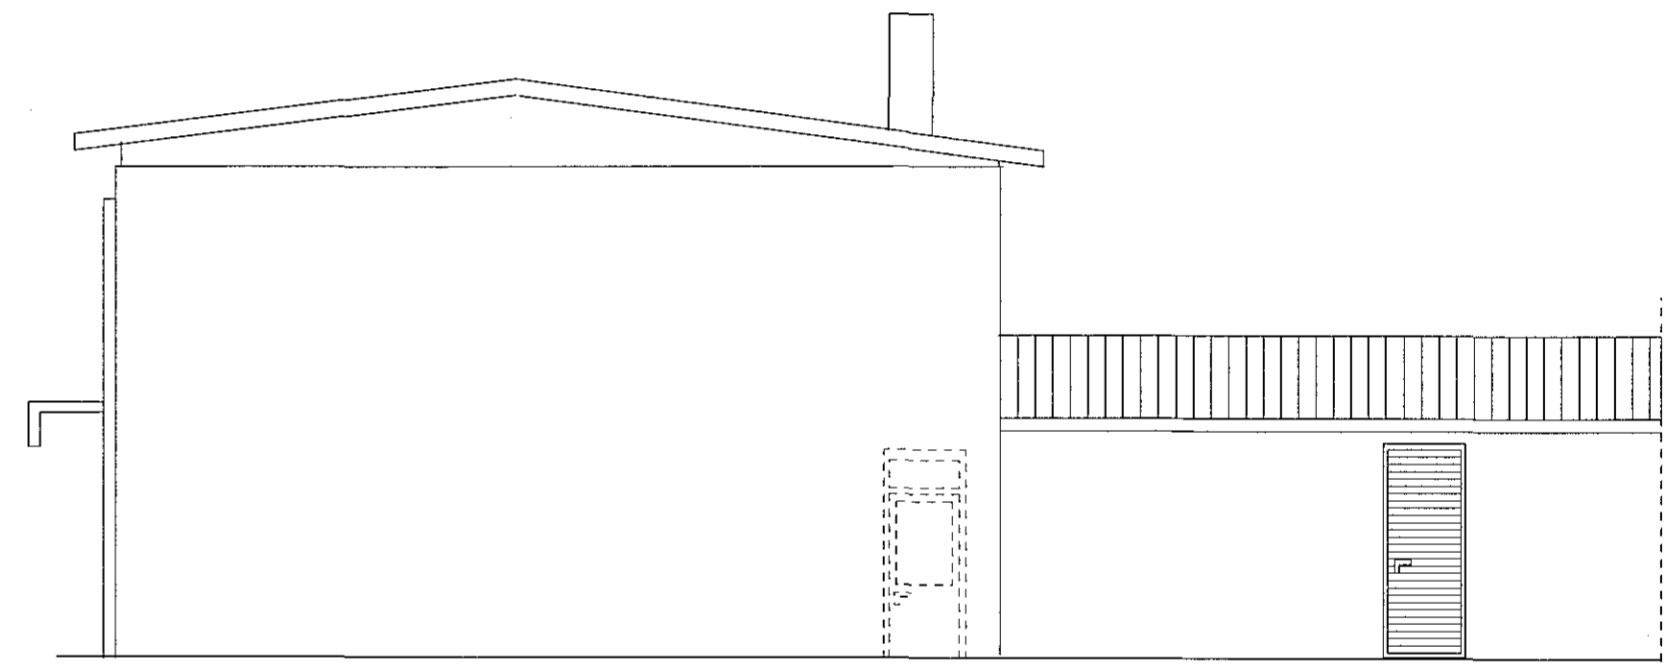

Útlit Norður 1:100

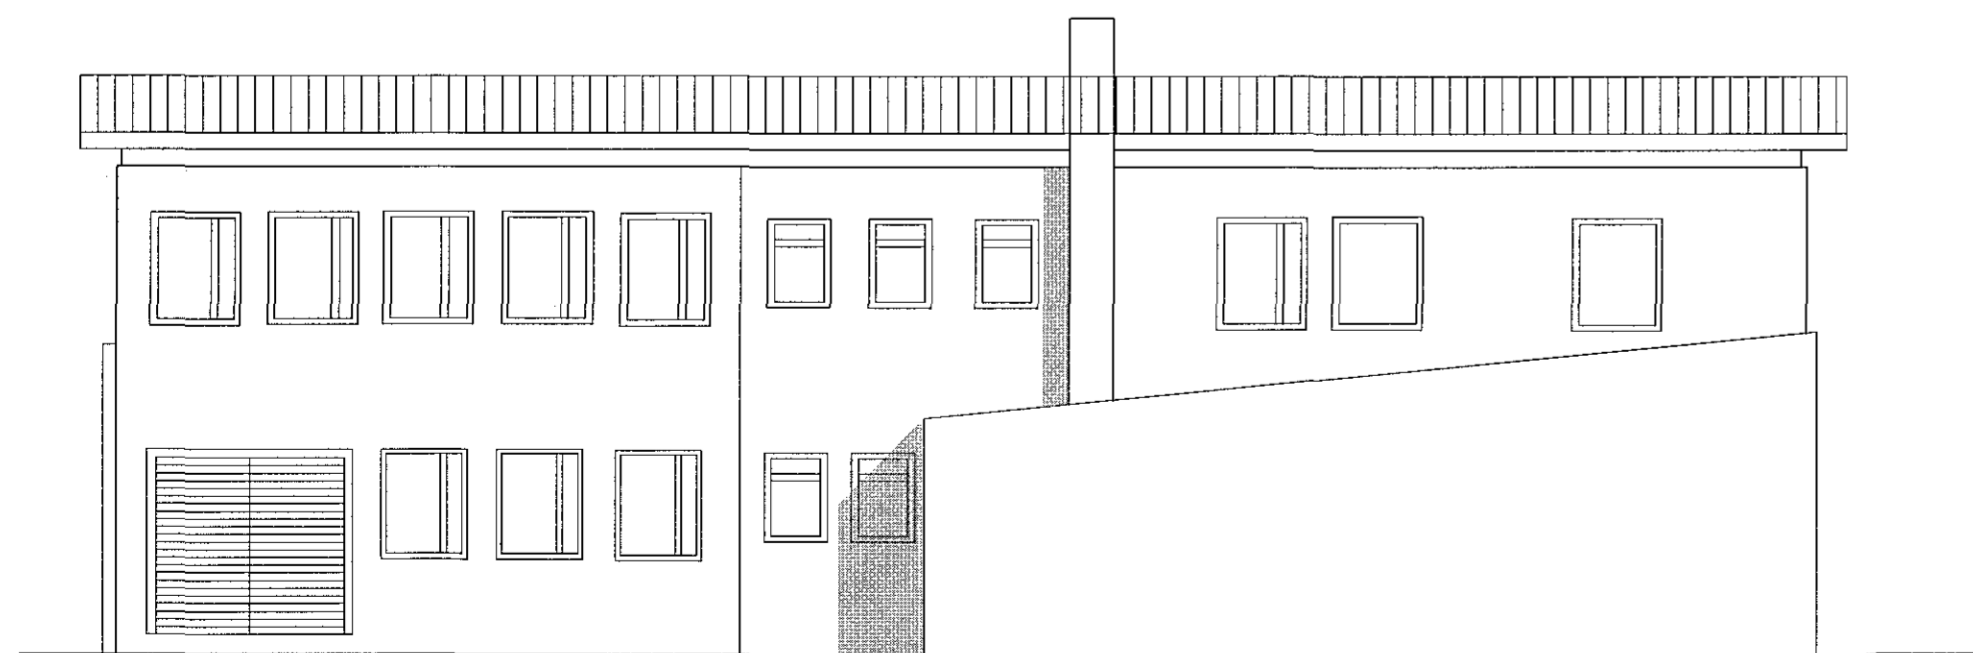

Útlit Vestur 1:100



Árný Þórarinsdóttir

STÁSS
 arkitektar

dagsetning
 13.05.2015

Hjallahraun 13 -
 Lemon veitingastaður

mælikvarði 1:100
 teikningar Útlit
 teikninga númer 01902

Stáss Arkitektar

Helga Guðrún Vilmundardóttir kt: 080379-4719
 Árný Þórarinsdóttir kt: 290179-5489