



GRUNNMYND ADALH/EDAR 1:100

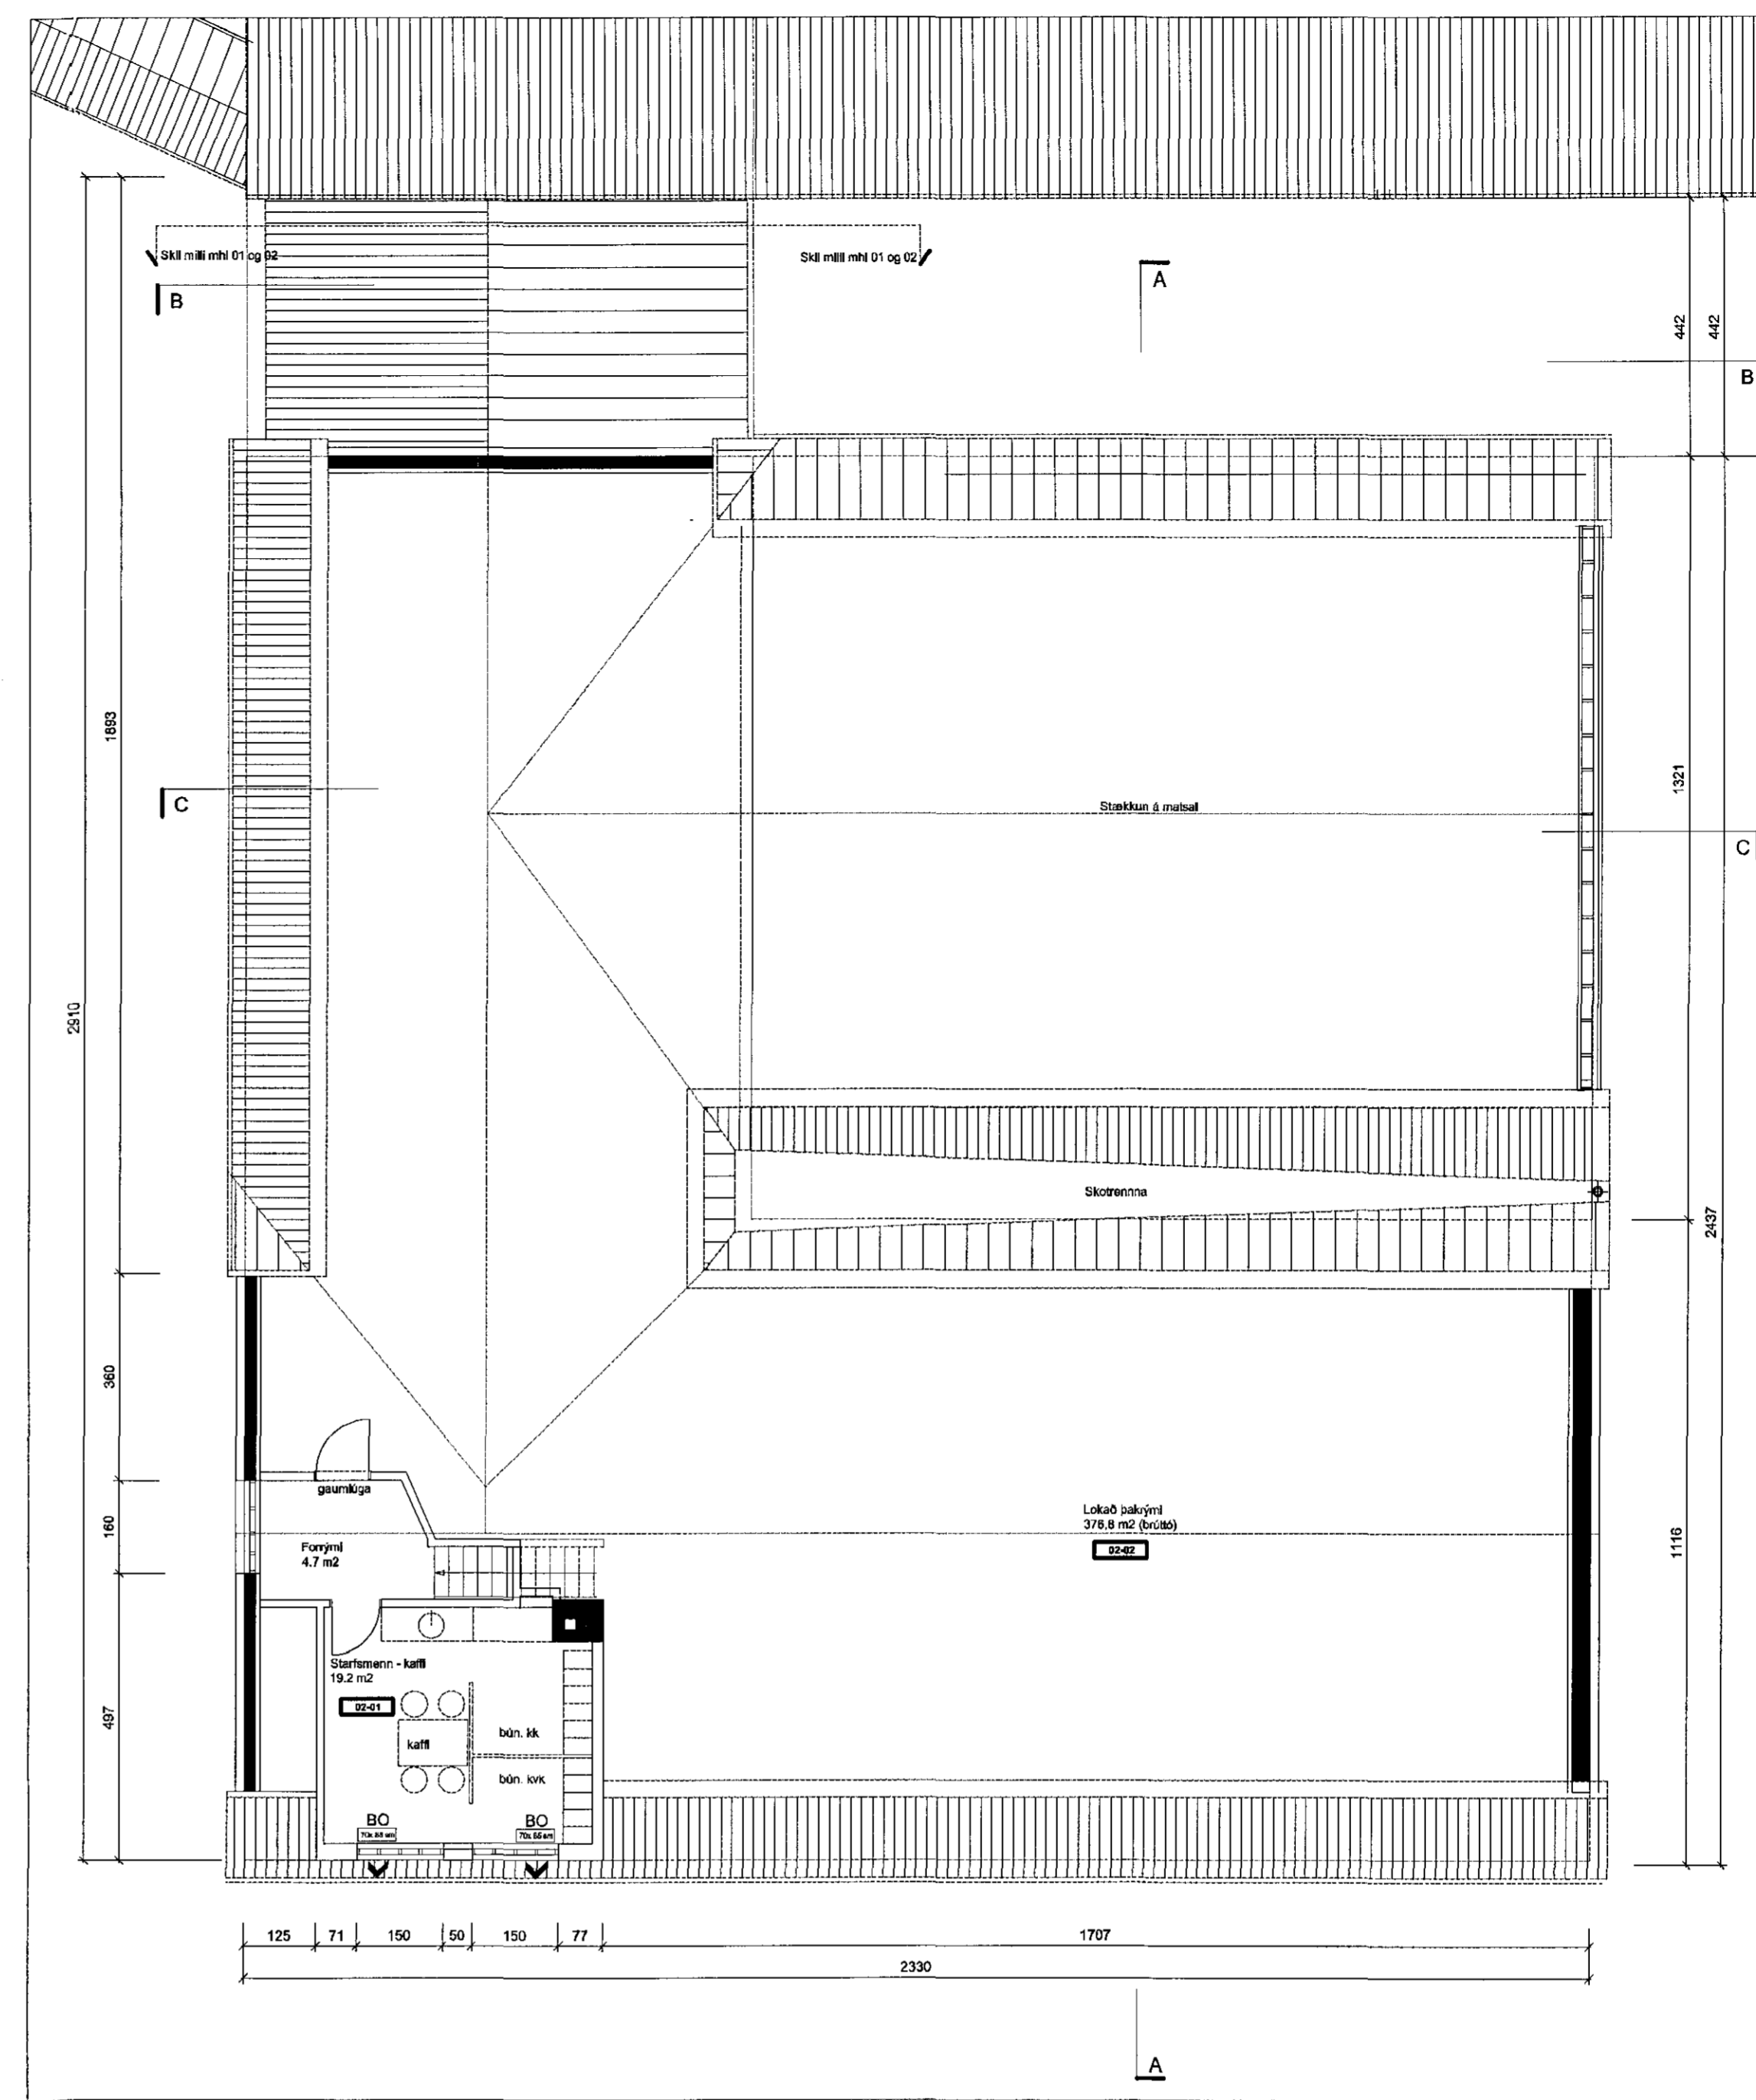


GRUNNMYND RISRYMI 1:100

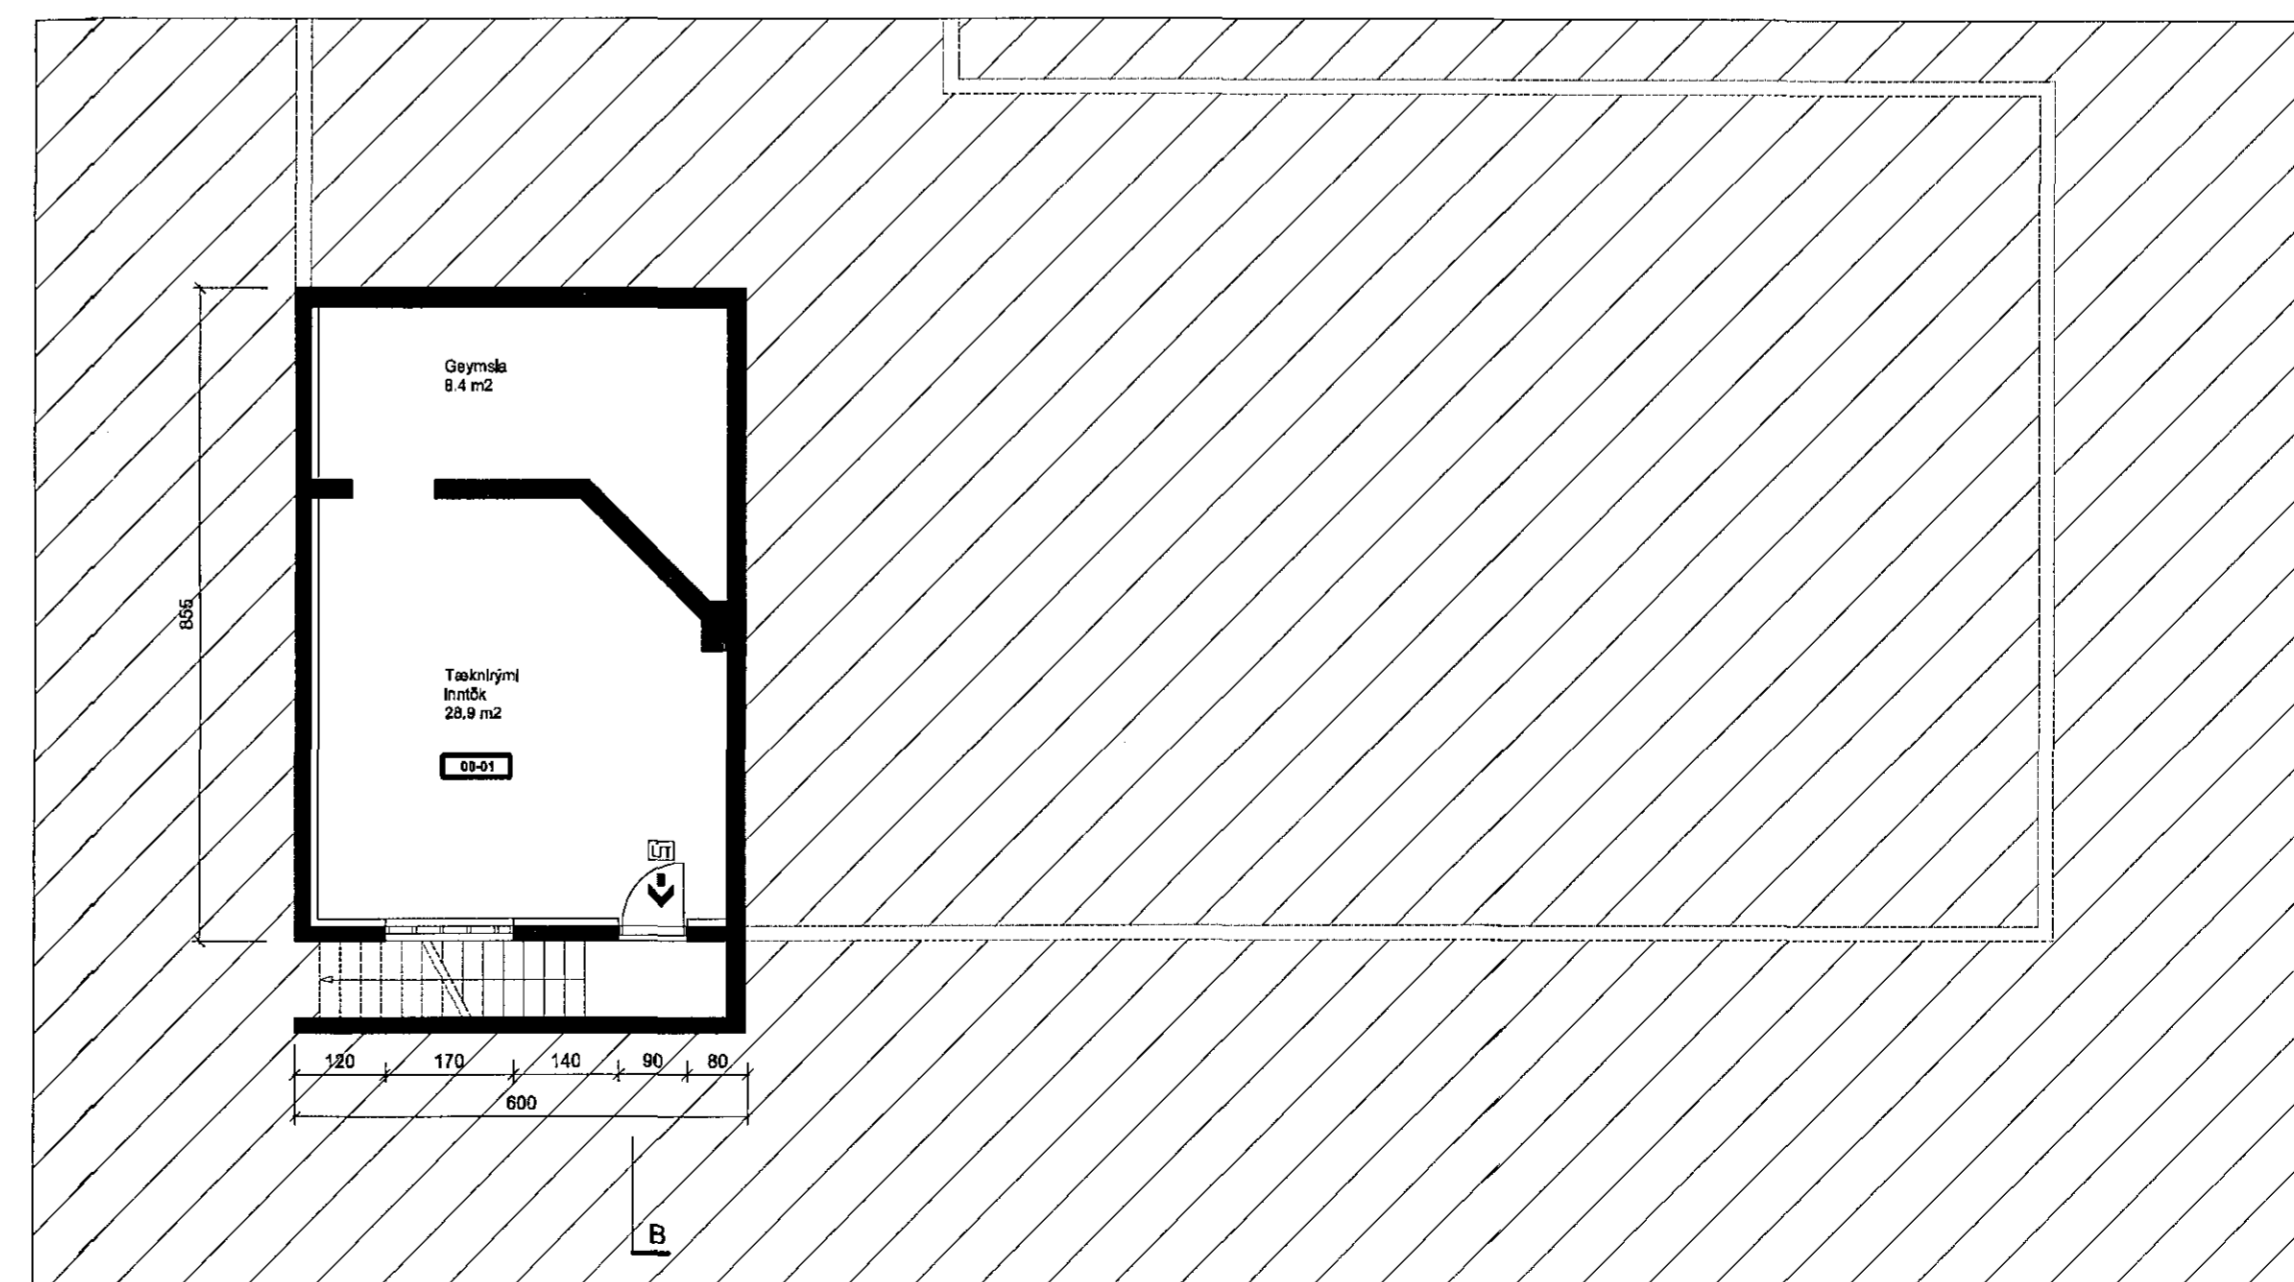

GRUNNMYND KJALLARARYMI 1:100

Samykkt þann
22 APR 2015
Þróttaséðulltrúinn F.Hafnarfróði
F.H. Sigurður Steinar Jónsson

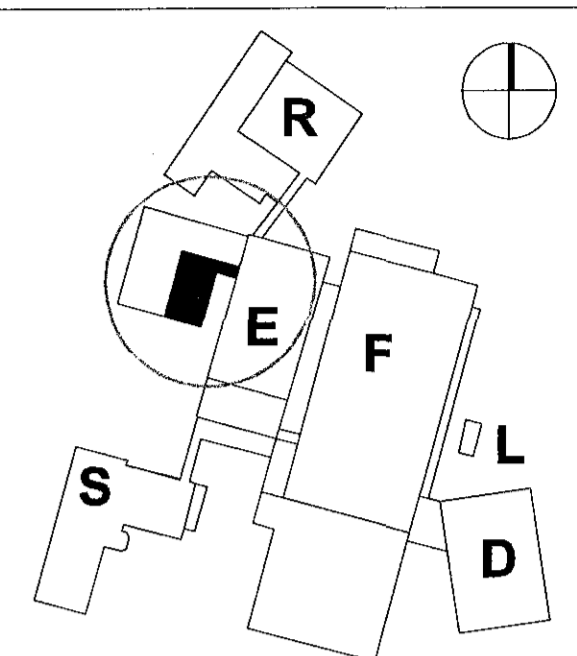

LYKILMYND:



- D: Uppfærð teikning og brunavarnartíttl 22.12.14
 - C: Stækun & matsal m.m. 20.01.14
 - B: Stækun eldhúss og nýr salernisjarni 25.07.13
 - A: Breyting v/ afgangsmasda byggingafrútra 06.07.01
- BREYTINGAR: DAGS:

VERKKAUPI:



ADALUPPDRATTUR

REYKJAVIKURVEGUR 78 (Bygging E) Mhl 01

Yfirfarið af
Gunnar H. Kristjánsson
brunaverkefningur
15.4.2015

VERK: ACTA 1318
KVARDI: 1:100
DAGS: 20.01.14
TEIKN: BOS
SKRÁ: Grunnur.dwg

ÚTI INNI

ARKITEKTAR

ÞINGHOLTSTRÆTI 27 101 REYKJAVIK
SÍMAR 652 7660 & 662 7660 FAX 652 7661
NETFANG ut.inni@centrum.is
VEFFANG www.centrum.is/ut.inni

BALDUR Ó. SVAVARSSON ARKITEKTAR FAI
120357-5149

JÓN ÞÓR ÞORVALDSSON ARKITEKTAR FAI
021256-7579