
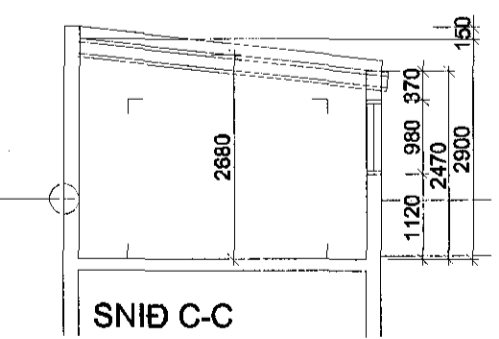
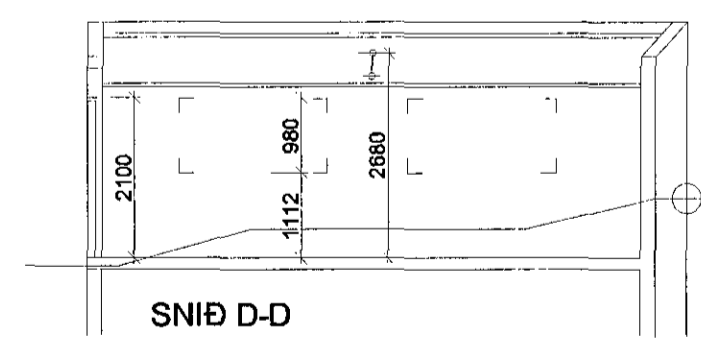
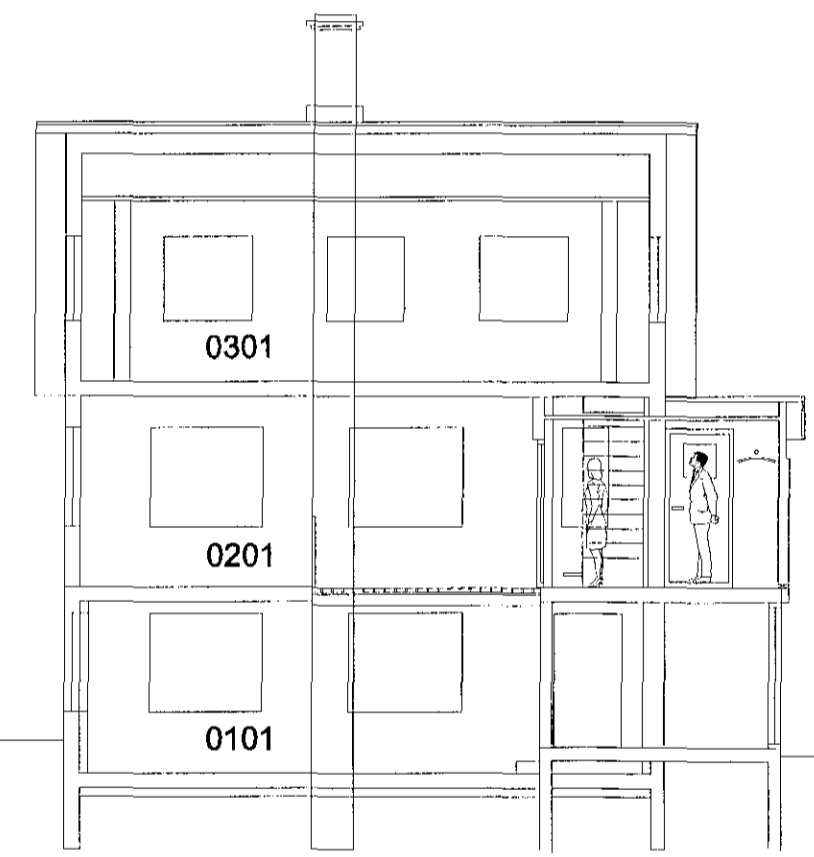


Skráningartafla:		SUDURGATA 71, HAFNARFIRÐI, íbúðarhúsið			Skrásetjari:		Sigurbör Adalsteinsson												
Landnúmer:		122564			Kennitala:		250144-3939												
Matshlutanúmer:		01			Útgáfa:		4.01b Dags.: 22.4.2015												
Uppskipting og lýsing		D2	D3	D4	Stærðir		D6	D7	D8	D9	D10a	D10b	D11	D12	D16	Reiknitala	D17		
D0 Lokun	D1 Rými hæð-röð	Notkun texti	Hóbúð-flokkun	Eignar-hald	D5 Botnflötur m²	D5M Miðflötur m²	Slagar m²	Op m²	Brúttóflötur m²	Brúttóflötur sh < 1,8	Salarhæð min	Salarhæð max	Brúttó rúmmál m³	Nettóflötur m²	Birt flatarmál m²	Reiknitala skiptarúmmáls	Skipta-rúmmál m³		
		Matshluti			162,7	0,0	2,6	2,9	159,8	14,5			405,9	126,5	145,3		313,817		
		Botn											11,3						
	00	Kjallari																	
	01	1. hæð			55,8	0,0	0,0	0,0	55,8	0,0			133,9	43,2	55,8				
A	0101	íbúðarherb.	N	0201	40,0				40,0		2,45	2,45	98,0	30,9	40,0	2,45	75,705		
A	0102	gey/bvottur	N	0201	15,8				15,8		2,11	2,45	35,9	12,3	15,8	2,27	27,921		
B	0103	undir sólpalli	N	0201	7,5				7,5	7,5	1,67	1,67	12,5	12,0					
	02	2. hæð			56,2	0,0	2,6	0,0	56,2	0,0			149,0	52,7	56,2				
A	0201	íbúð	N	0201	56,2		2,6		56,2		2,19	2,70	149,0	52,7	56,2	2,85	139,655		
C	0202	útitrappa	U	0201	7,3				7,3										
C	0203	sólpallur	S	0201	7,5				7,5							1,00	7,500		
	03	3. hæð			50,7	0,0	0,0	2,9	47,8	14,5			111,7	30,6	33,3				
A	0301	íbúðarherb.	N	0201	50,7			2,9	47,8	14,5	0,25	2,57	104,3	30,6	33,3	2,06	63,036		
A	0302	þakrými	V	0201	0,0						0,00	0,83	7,4						
Athugasemdir																			
Sameignir sumra																			
Eignarhald																			
		Eignar-hald	Notkun texti	Birt flatarmál m²	Skiptarúmmál Séreign m³	Séreign og sameign m³													
		0201	íbúð	145,3	313,817	313,817													
		Alls		145,3	313,817	313,817													

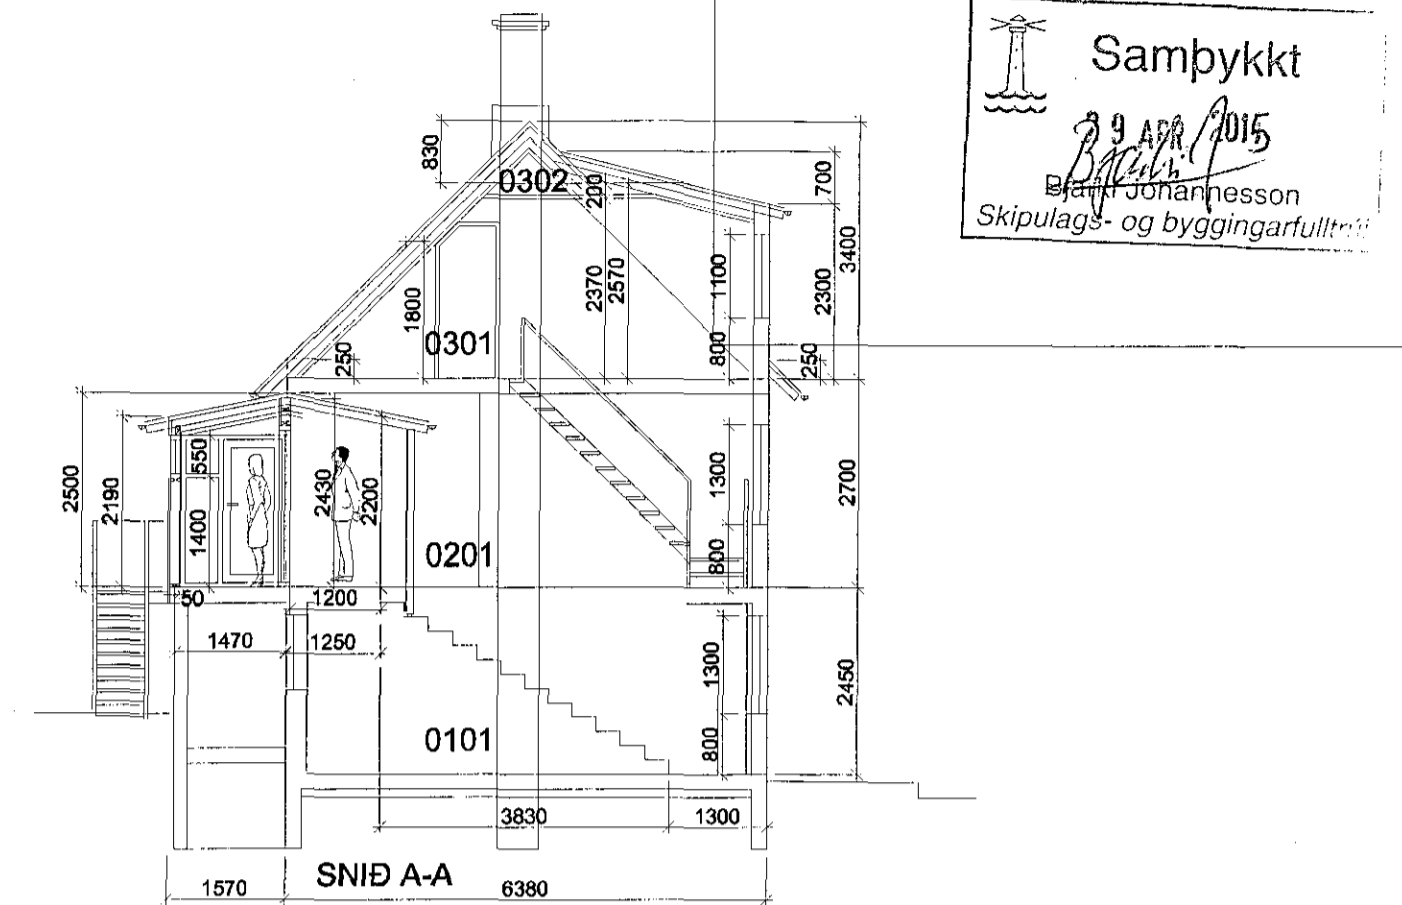

Samþykkt
 29 APR 2015
 Bjarni Johannesson
 Skipulags- og byggingartulltrúi

Skráningartafla:		SUDURGATA 71, HAFNARFIRÐI, bílgeymsla			Skrásetjari:		Sigurbör Adalsteinsson												
Landnúmer:		122564			Kennitala:		250144-3939												
Matshlutanúmer:		02			Útgáfa:		4.01b Dags.: 2.2.2015												
Uppskipting og lýsing		D2	D3	D4	Stærðir		D6	D7	D8	D9	D10a	D10b	D11	D12	D16	Reiknitala	D17		
D0 Lokun	D1 Rými hæð-röð	Notkun texti	Hóbúð-flokkun	Eignar-hald	D5 Botnflötur m²	D5M Miðflötur m²	Slagar m²	Op m²	Brúttóflötur m²	Brúttóflötur sh < 1,8	Salarhæð min	Salarhæð max	Brúttó rúmmál m³	Nettóflötur m²	Birt flatarmál m²	Reiknitala skiptarúmmáls	Skipta-rúmmál m³		
		Matshluti			31,8	0,0	0,0	0,0	31,8	0,0			79,3	27,2	31,8		62,288		
		Botn											6,4						
	01	1. hæð			31,8	0,0	0,0	0,0	31,8	0,0			72,9	27,2	31,8				
A	0101	gey/bílgeymsla	B	0101	31,8				31,8		2,47	2,90	72,9	27,2	31,8	2,29	62,288		
Athugasemdir																			
Sameignir sumra																			
Eignarhald																			
		Eignar-hald	Notkun texti	Birt flatarmál m²	Skiptarúmmál Séreign m³	Séreign og sameign m³													
		0101	gey/bílgeymsla	31,8	62,288	62,288													
		Alls		31,8	62,288	62,288													

Sigurbör Adalsteinsson
 Br. 22.04.2015 pallur v. aðalinnngng 110 cm, skráningartafla
 Br. 02.02.2015 skráningartafla
 Br. 02.02.2015 NÝTT ANDDYRI SÓLPALLUR GLUGGAPÓSTAR

SUDURGATA_71_HAFNARFIRÐI BLO2