




Samþykkt á fundi bygginga-
nefndar þ. 20.9.1995
BYGGINGAFULLTRÚINN
F.B. Í HAFNARFIRÐI
Christján Þ.

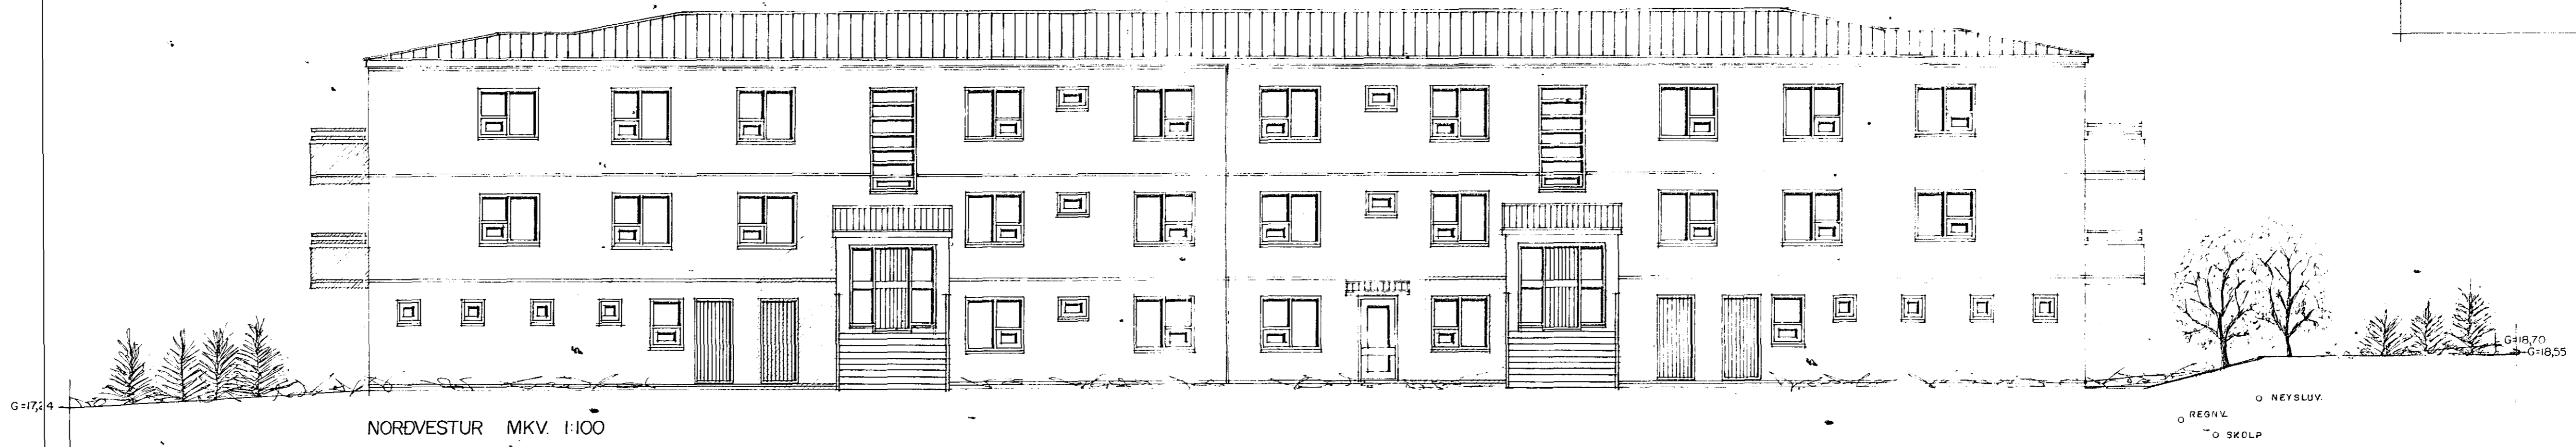

NORDVESTUR MKV. 1:100

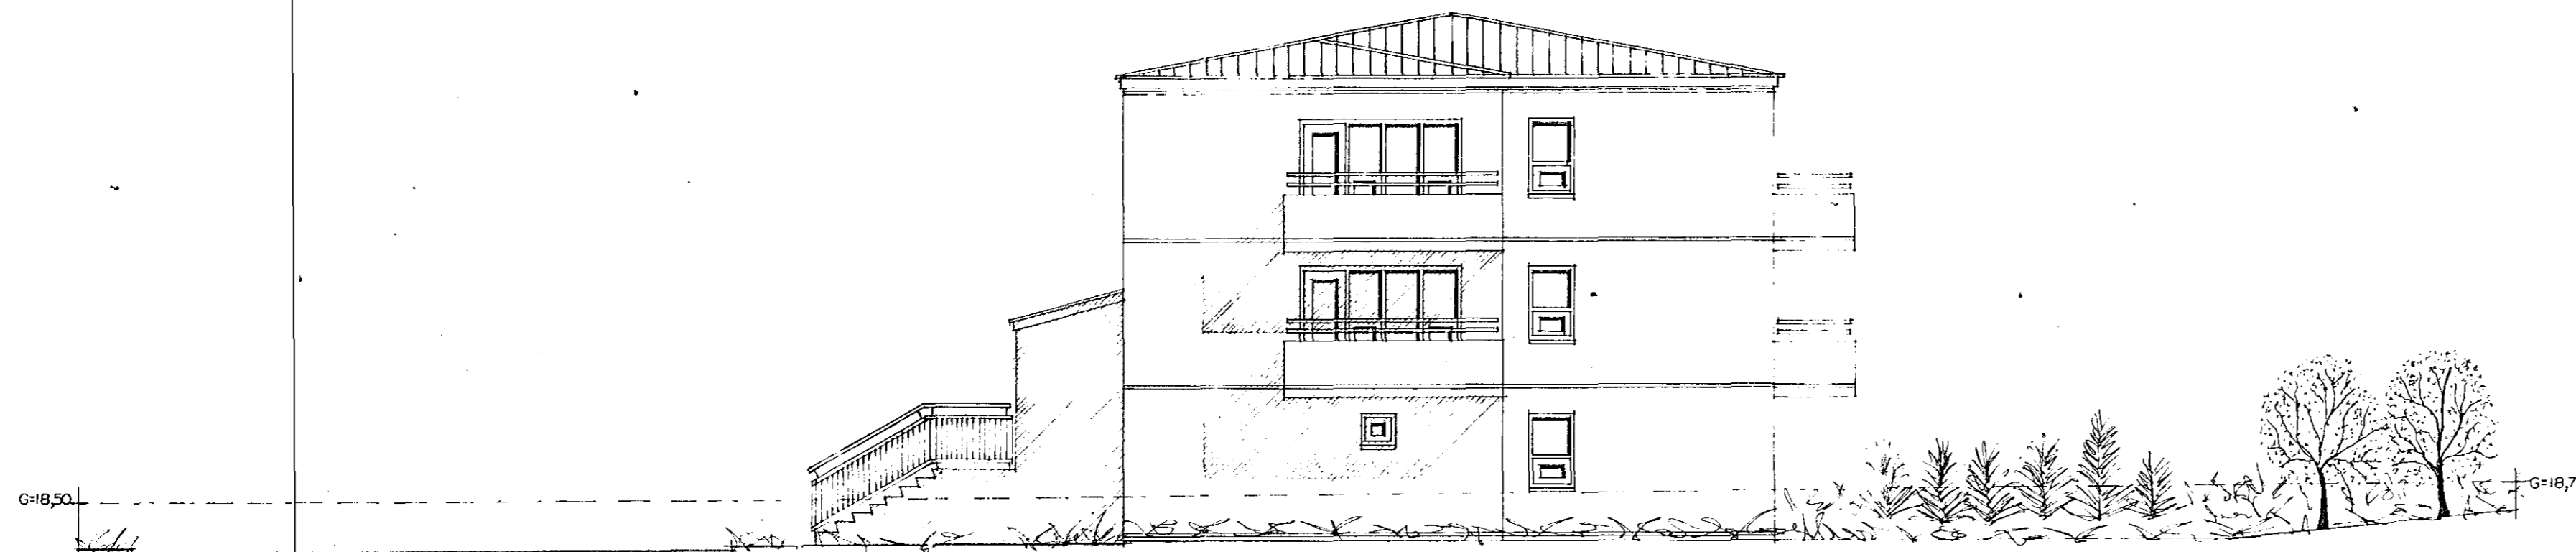

SUDVESTUR MKV. 1:100

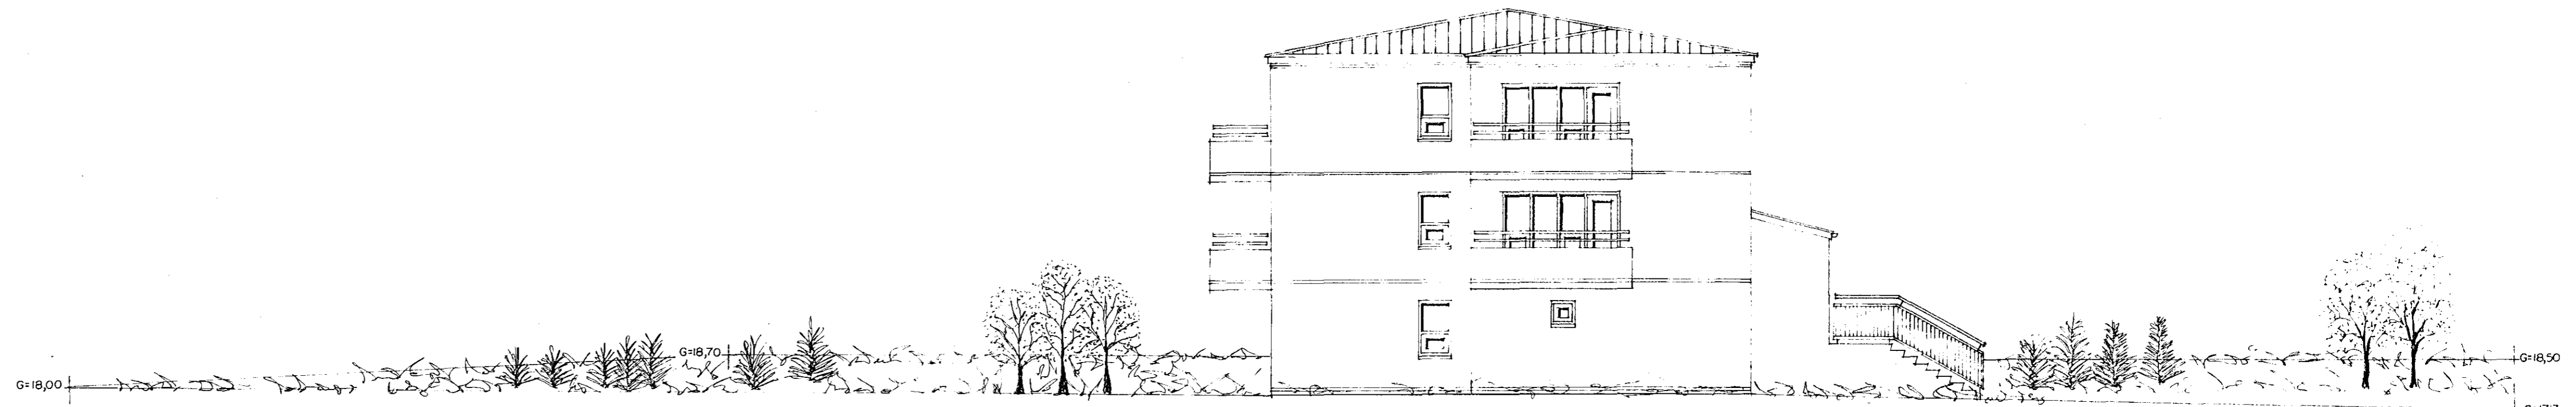

NORDAUSTUR MKV. 1:100



SUDAUSTUR MKV. 1:100

Christján Þ.

Christján Þ.