


Sambýkt þann  
 18 MAR 2015  
 Byggingafltrúinn í Hafnarfirði  
 F.h. Sigurður Steinar Jónsson


# Úr Gildi

TÁKN:

Veggir og hæðaskil með merktri brunamótstöðu.	■ EI-60
Hurðir og gluggar með merktri brunamótstöðu.	■ A9C2-R
Björgunarop-grunnmynd	BO 1100/600
Björgunarop-ásýnd	⊙ BO
Reykskynjari	⊠ R
Rýmismúmer	⊖ 01-01
Lofræst rými	⊠ LR
Gólfniðurfall	⊖ GN
Hitaveita	⊠ HV
Vatnsveita	⊠ WV
Rafmagnsveita	⊠ RV
Þakniðurfall	⊠ NF
Málaður steypur veggur, grár	ST.GR
Bárjámssklæðning	BKL
Svalahandrið	SV.H
Runnagróður	R.GR
Gras	GRS
Steinabæð	ST.B

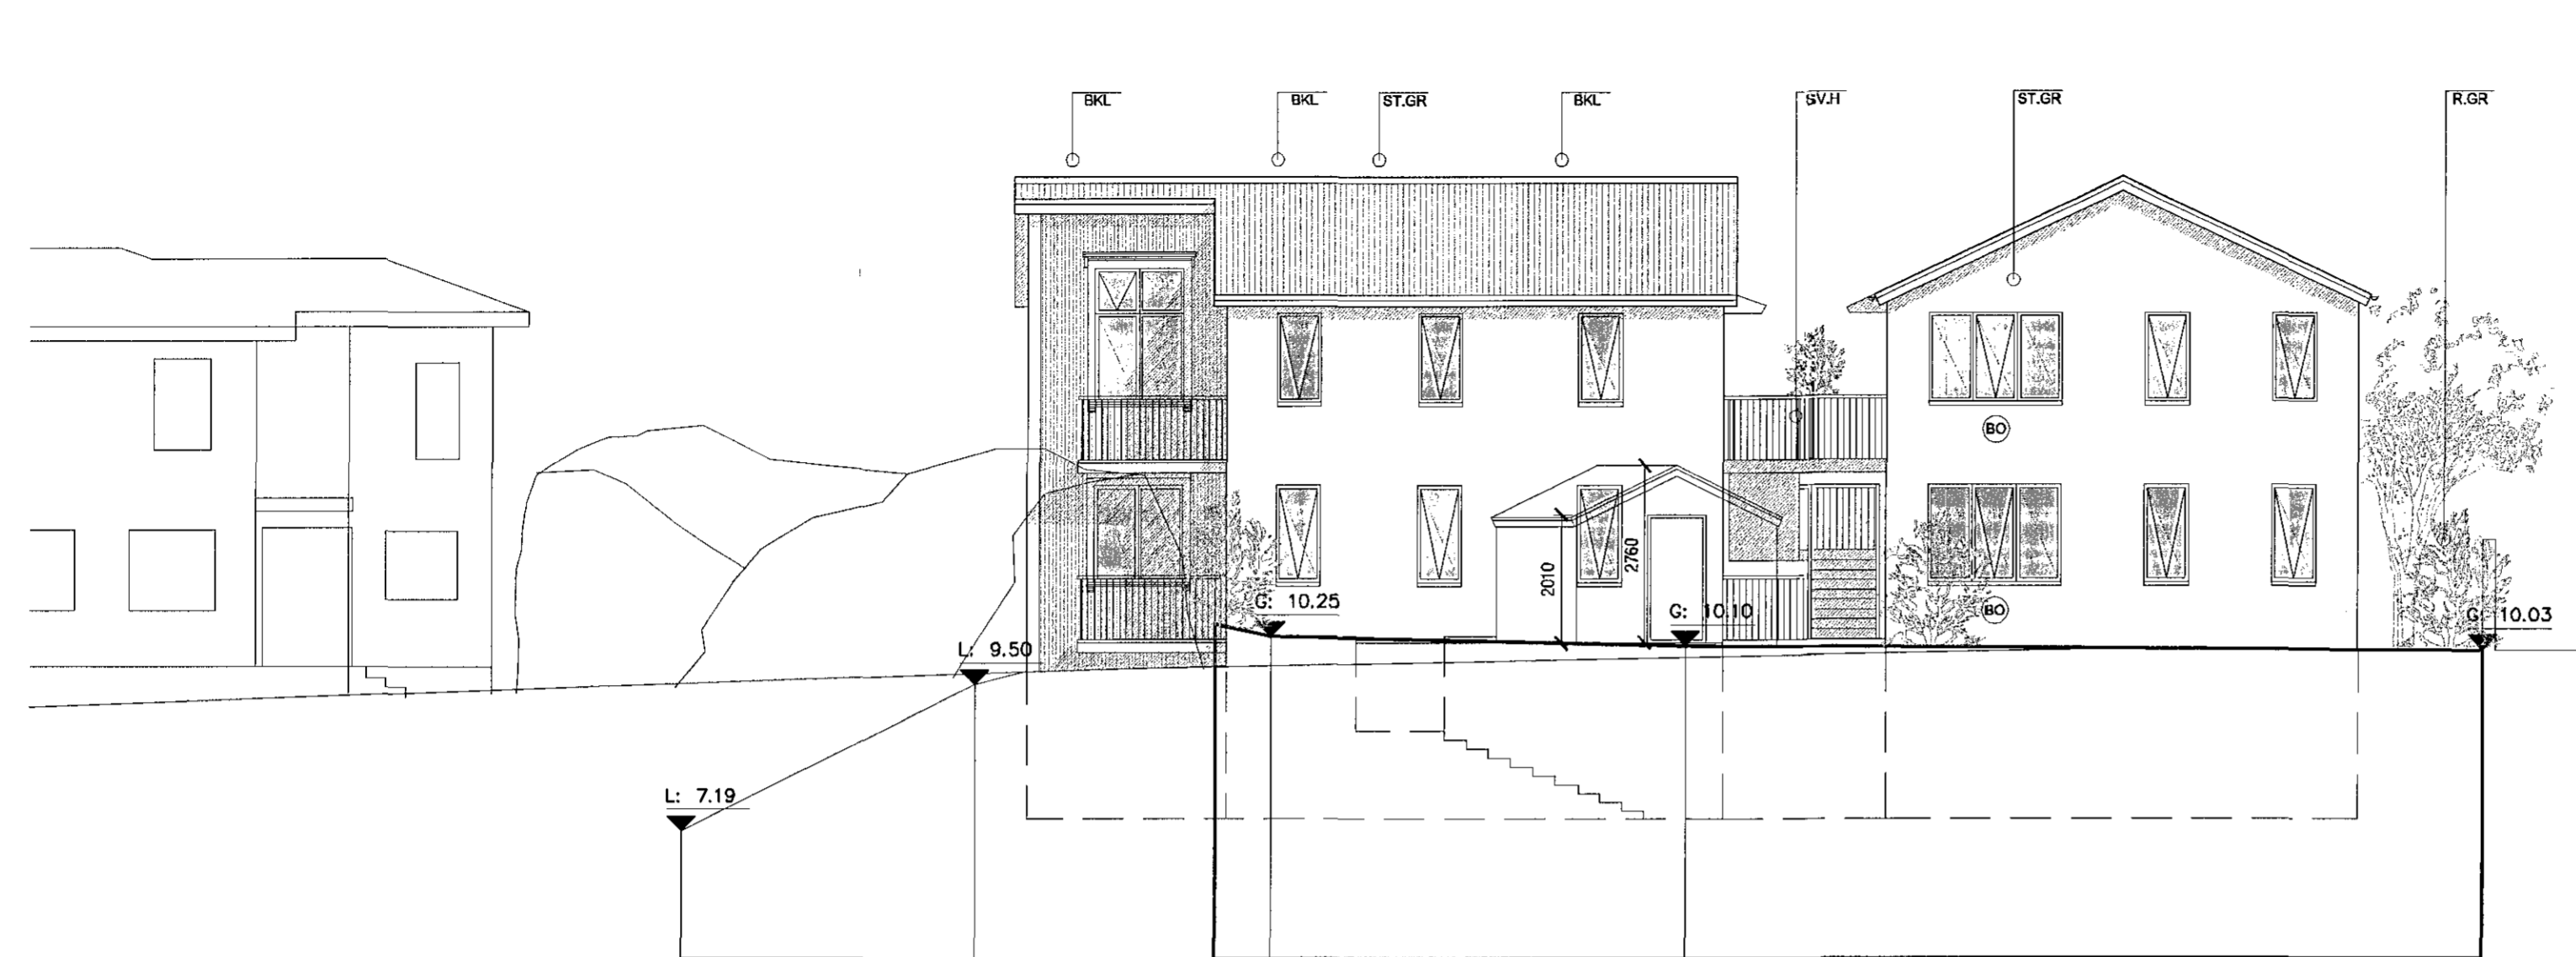

Ásýnd - norð-austur  
 mkv. 1:100

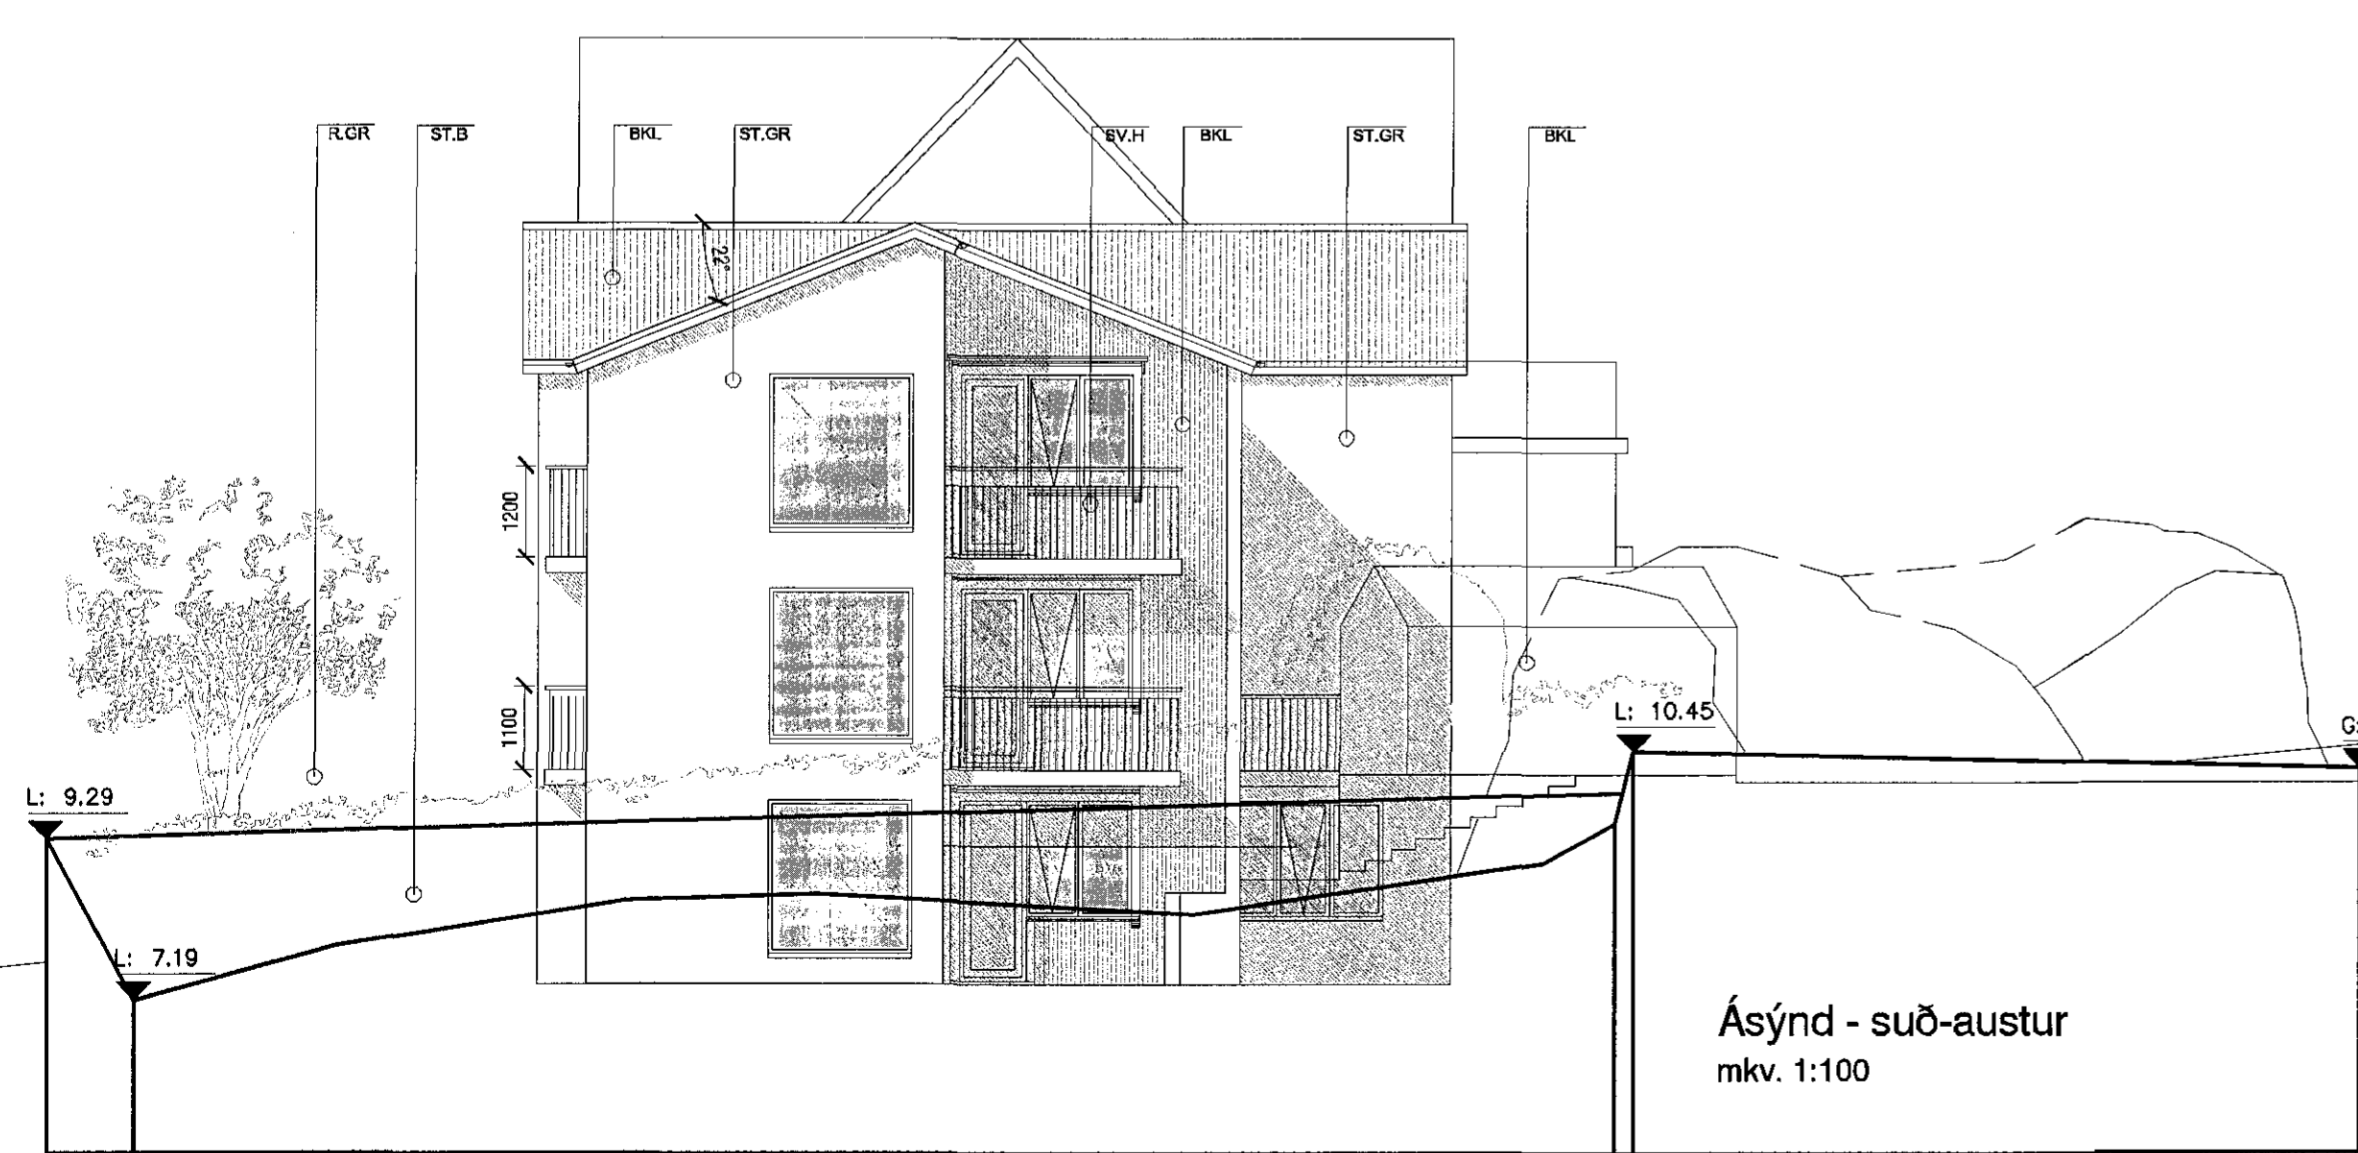

Ásýnd - suð-austur  
 mkv. 1:100

*[Handwritten signature]* **AOK**

KÁRI EIRÍKSSON arkitekt FAÍ - kt: 070365-4059 - VERKSTÆÐI ARKITEKTA ehf.  
 Gunnarssundi 5 - 220 Hlj. - sími: 699 0999 - email: aok@aok.is - www.aok.is

AUSTURGATA 22, HAFNARFIRÐI **15/01**  
 6 ÍBÚÐA HÚS  
 AÐALUPPDRATTUR mkv: 1:100  
 ásýndir **0204**  
 norð-austur, suð-austur  
 hannað: KE teiknað: KE dags: 2.mars.2015

breyting A:  
 breyting B:  
 breyting C:  
 breyting D:

**A2** ATH! Öll mál eru í millimetrum. Öll vafaatriði skal bera undir hönnuð.  
 Mælið ekki af teikningum, öll mál athugið á staðnum.  
 Öll afnot og afritun teikninga, að hluta eða í heild, er háð skriflegu leyfi höfundar.