


Úr Gildi



Ásýnd - suð-vestur
 mkv. 1:100

TÁKN:

Veggir og hæðaskil með merktri brunamótstöðu.	EI-60
Hurðir og gluggar með merktri brunamótstöðu.	EI-30
Björgunarp- grunnmynd	BO 1100/200
Björgunarp-ásýnd	BO
Reykskynjari	R
Rýmishúmer	01-01
Lofræst rými	LR
Gólfniðurfall	GN
Hitaveita	HV
Vatnsveita	VV
Rafmagnsveita	RV
Þakniðurfall	ÞNF
Málaður steypdur veggur,grár	ST.GR
Bárujármsklæðning.	BKL
Svalahandrið	SV.H
Runnagróður	R.GR
Gras	GRS
Steinabeð	ST.B

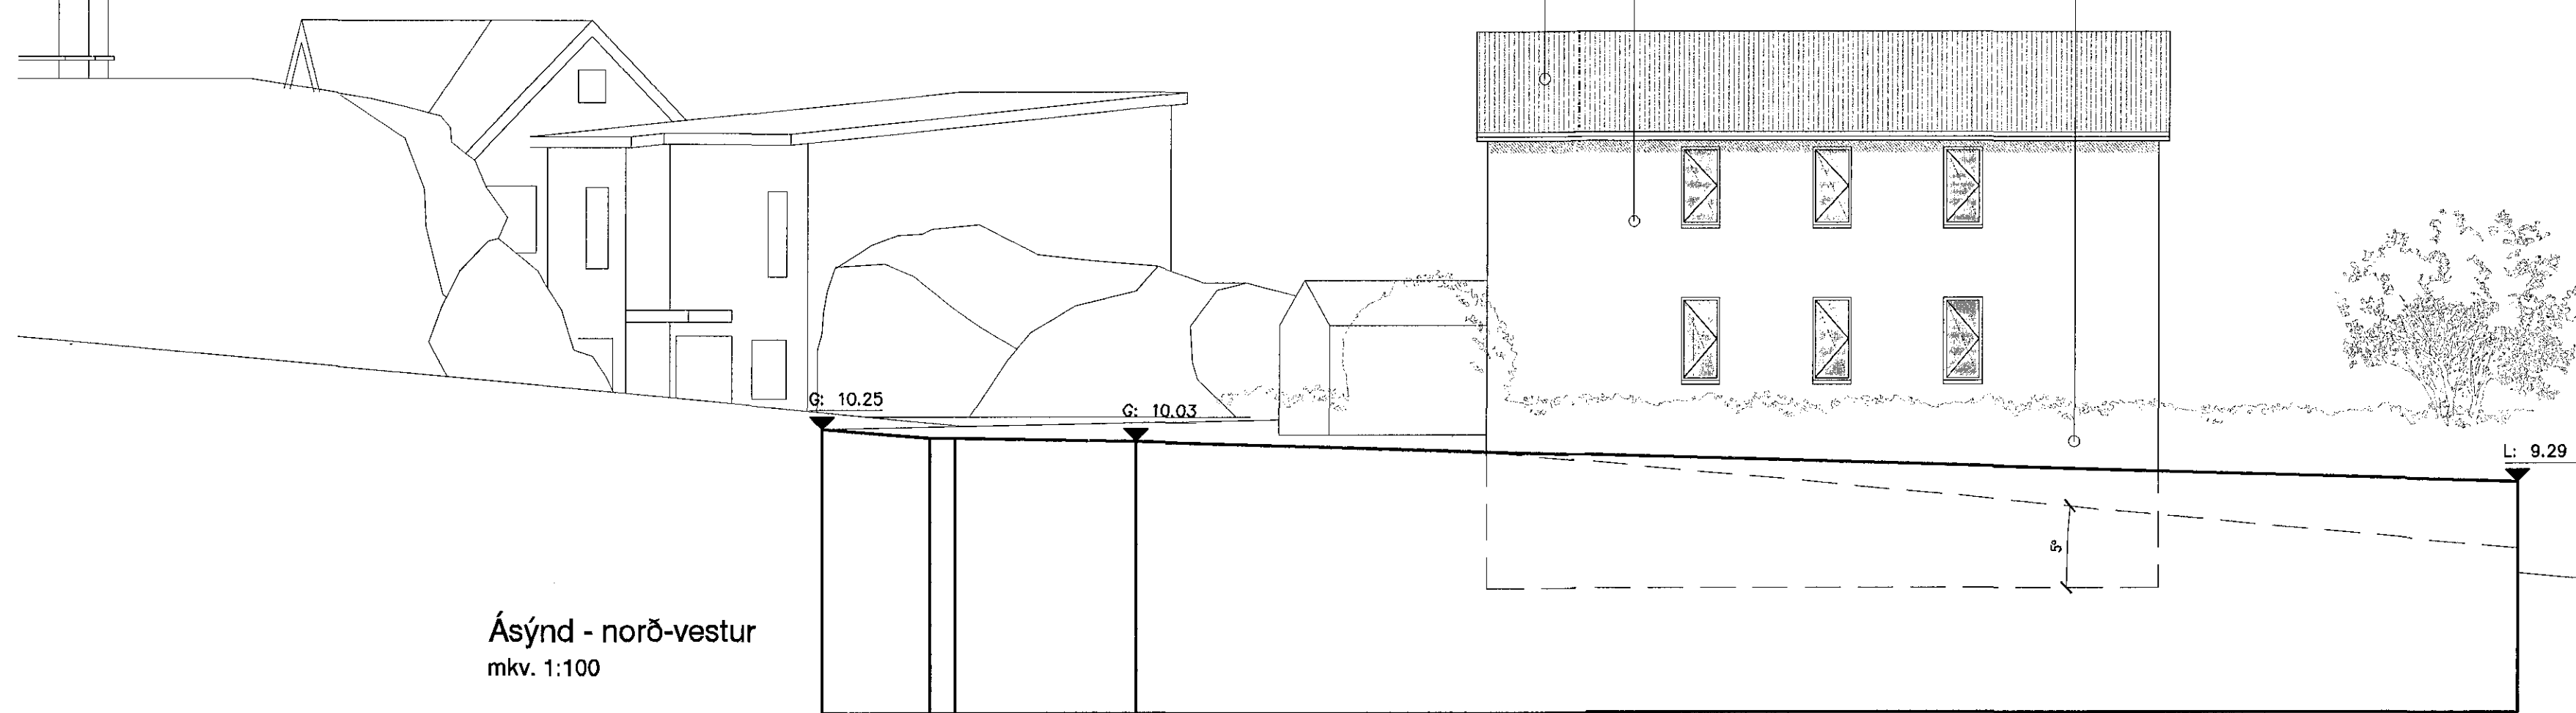

Ásýnd - norð-vestur
 mkv. 1:100

AK

KÁRI EIRIKSSON arkitekt FAÍ - kt: 070365-4059 - VERKSTÆÐI ARKITEKTA ehf
 Gunnarssundi 5 - 220 Hfj. - sími: 699 0999 - email: aok@aok.is - www.aok.is

AUSTURGATA 22, HAFNARFIRÐI
 6 ÍBÚÐA HÚS **15/01**

AÐALUPPDRATTUR mkv: 1:100

ásýndir
 norð-vestur, suð-vestur **0205**

hannað: KE teiknað: KE dags: 2.mars.2015

breyting A:
 breyting B:
 breyting C:
 breyting D:

A2 ATH! Öll mál eru í millimetrum. Öll vafaatriði skal bera undir hönnuð.
 Mælið ekki af teikningum, öll mál athugast á staðnum.
 Öll afnot og afritun teikninga, að hluta eða í heild, er háð skriflegu leyfi höfundar.