



Úr Gildi

TÁKN:

- Veggir og hæðaskil með merktri brunamótstöðu. EI-60
- Hurðir og gluggar með merktri brunamótstöðu. EI-60
- Björgunarop-grunnmynd BO 1:1000000
- Björgunarop-ásýnd BO
- Røykskynjari R
- Rýmisnúmer 01-01
- Lofræst rými LR
- Gólfniðurfall GN
- Hitaveita HV
- Vatnsveita VV
- Rafmagnsveita RV
- Þakniðurfall PNF
- Málaður steypur veggur grár ST.GR
- Bárujármsklæðning BKL
- Svalahandrið SV.H
- Runnagróður R.GR
- Gras GRS
- Steinabeð ST.B

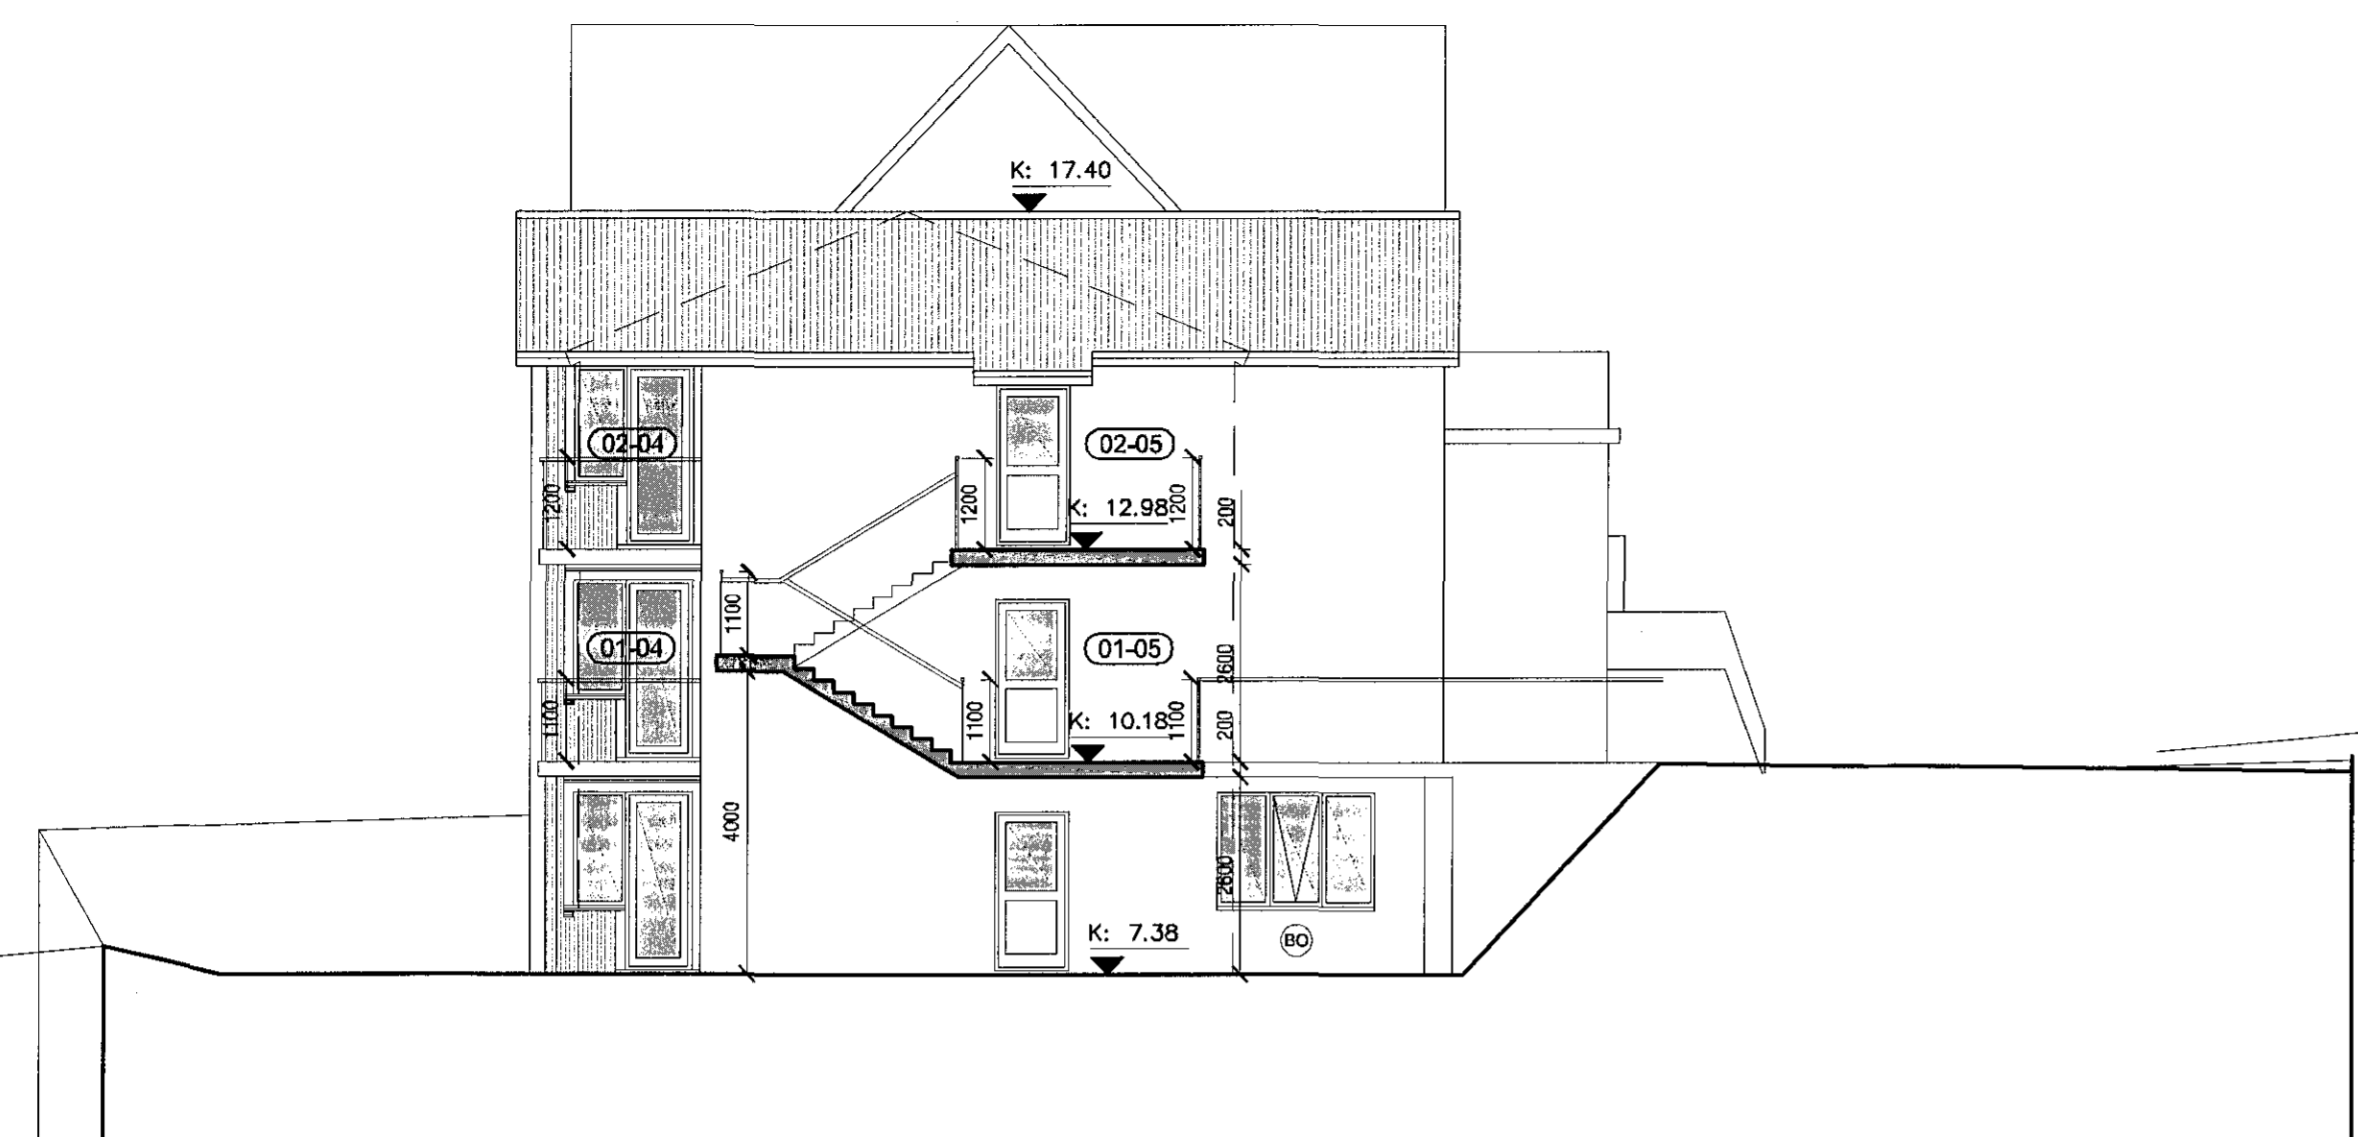

Sneiðing A-A
 mkv. 1:100

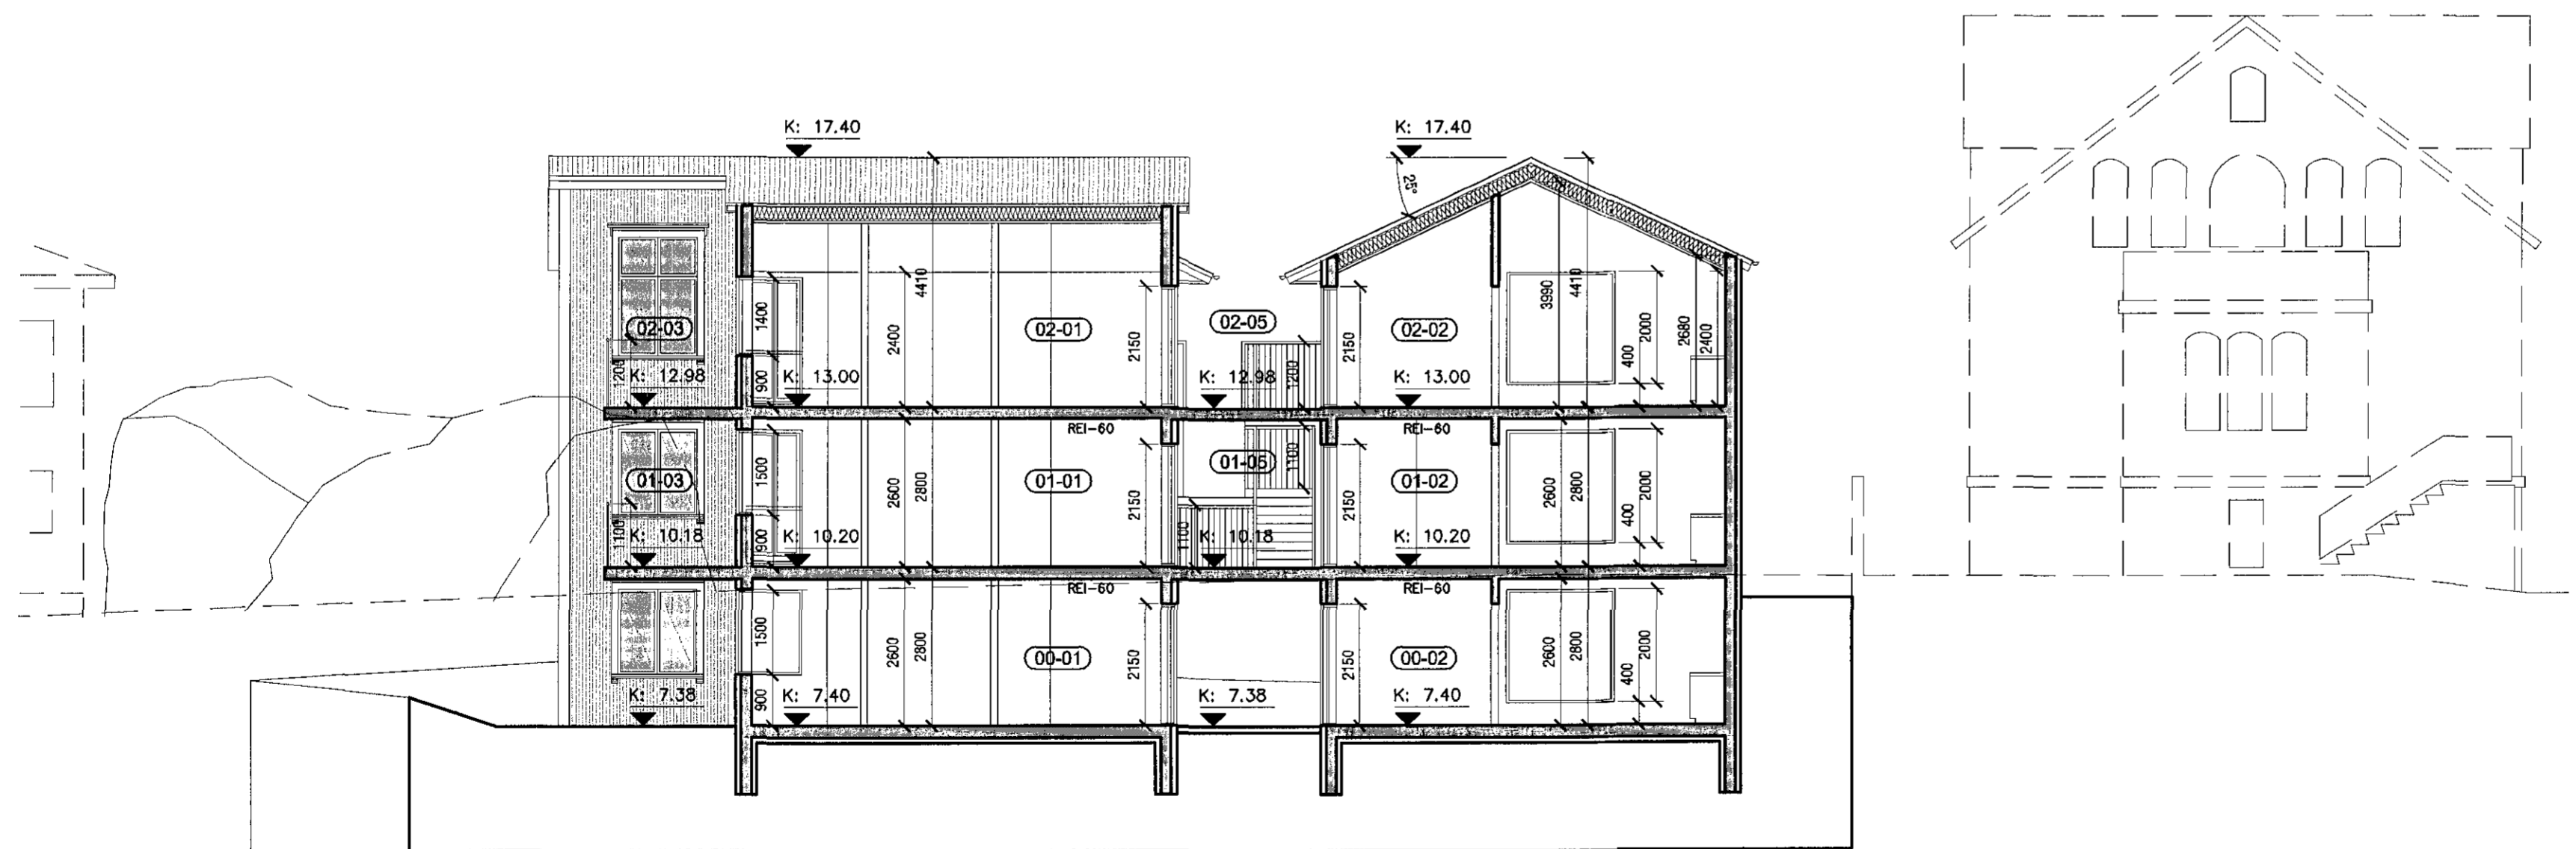

Sneiðing B-B
 mkv. 1:100

[Signature] AOK

KARI EIRIKSSON arkitekt FAÍ - kt: 070365-4059 - VERKSTÆÐI ARKITEKTA ehf
 Gunnarssundi 5 - 220 Hfj. - sími: 699 0999 - email: aok@aok.is - www.aok.is

AUSTURGATA 22, HAFNARFIRÐI 15/01
 6 ÍBÚÐA HÚS

AÐALUPPDRATTUR mkv. 1:100

sneiðingar AA og BB 0206

hannað: KE teiknað: KE dags: 2.mars.2015

breyting A:
 breyting B:
 breyting C:
 breyting D:

A2 ATH! Öll mál eru í millimetrum. Öll vafaatriði skal bera undir hönnuð.
 Mælið ekkert af teikningum, öll mál athugast á staðnum.
 Öll afnot og afritun teikningar, að hluta eða í heild, er háð skriflegu leyfi höfundar.