


Úr Gildi

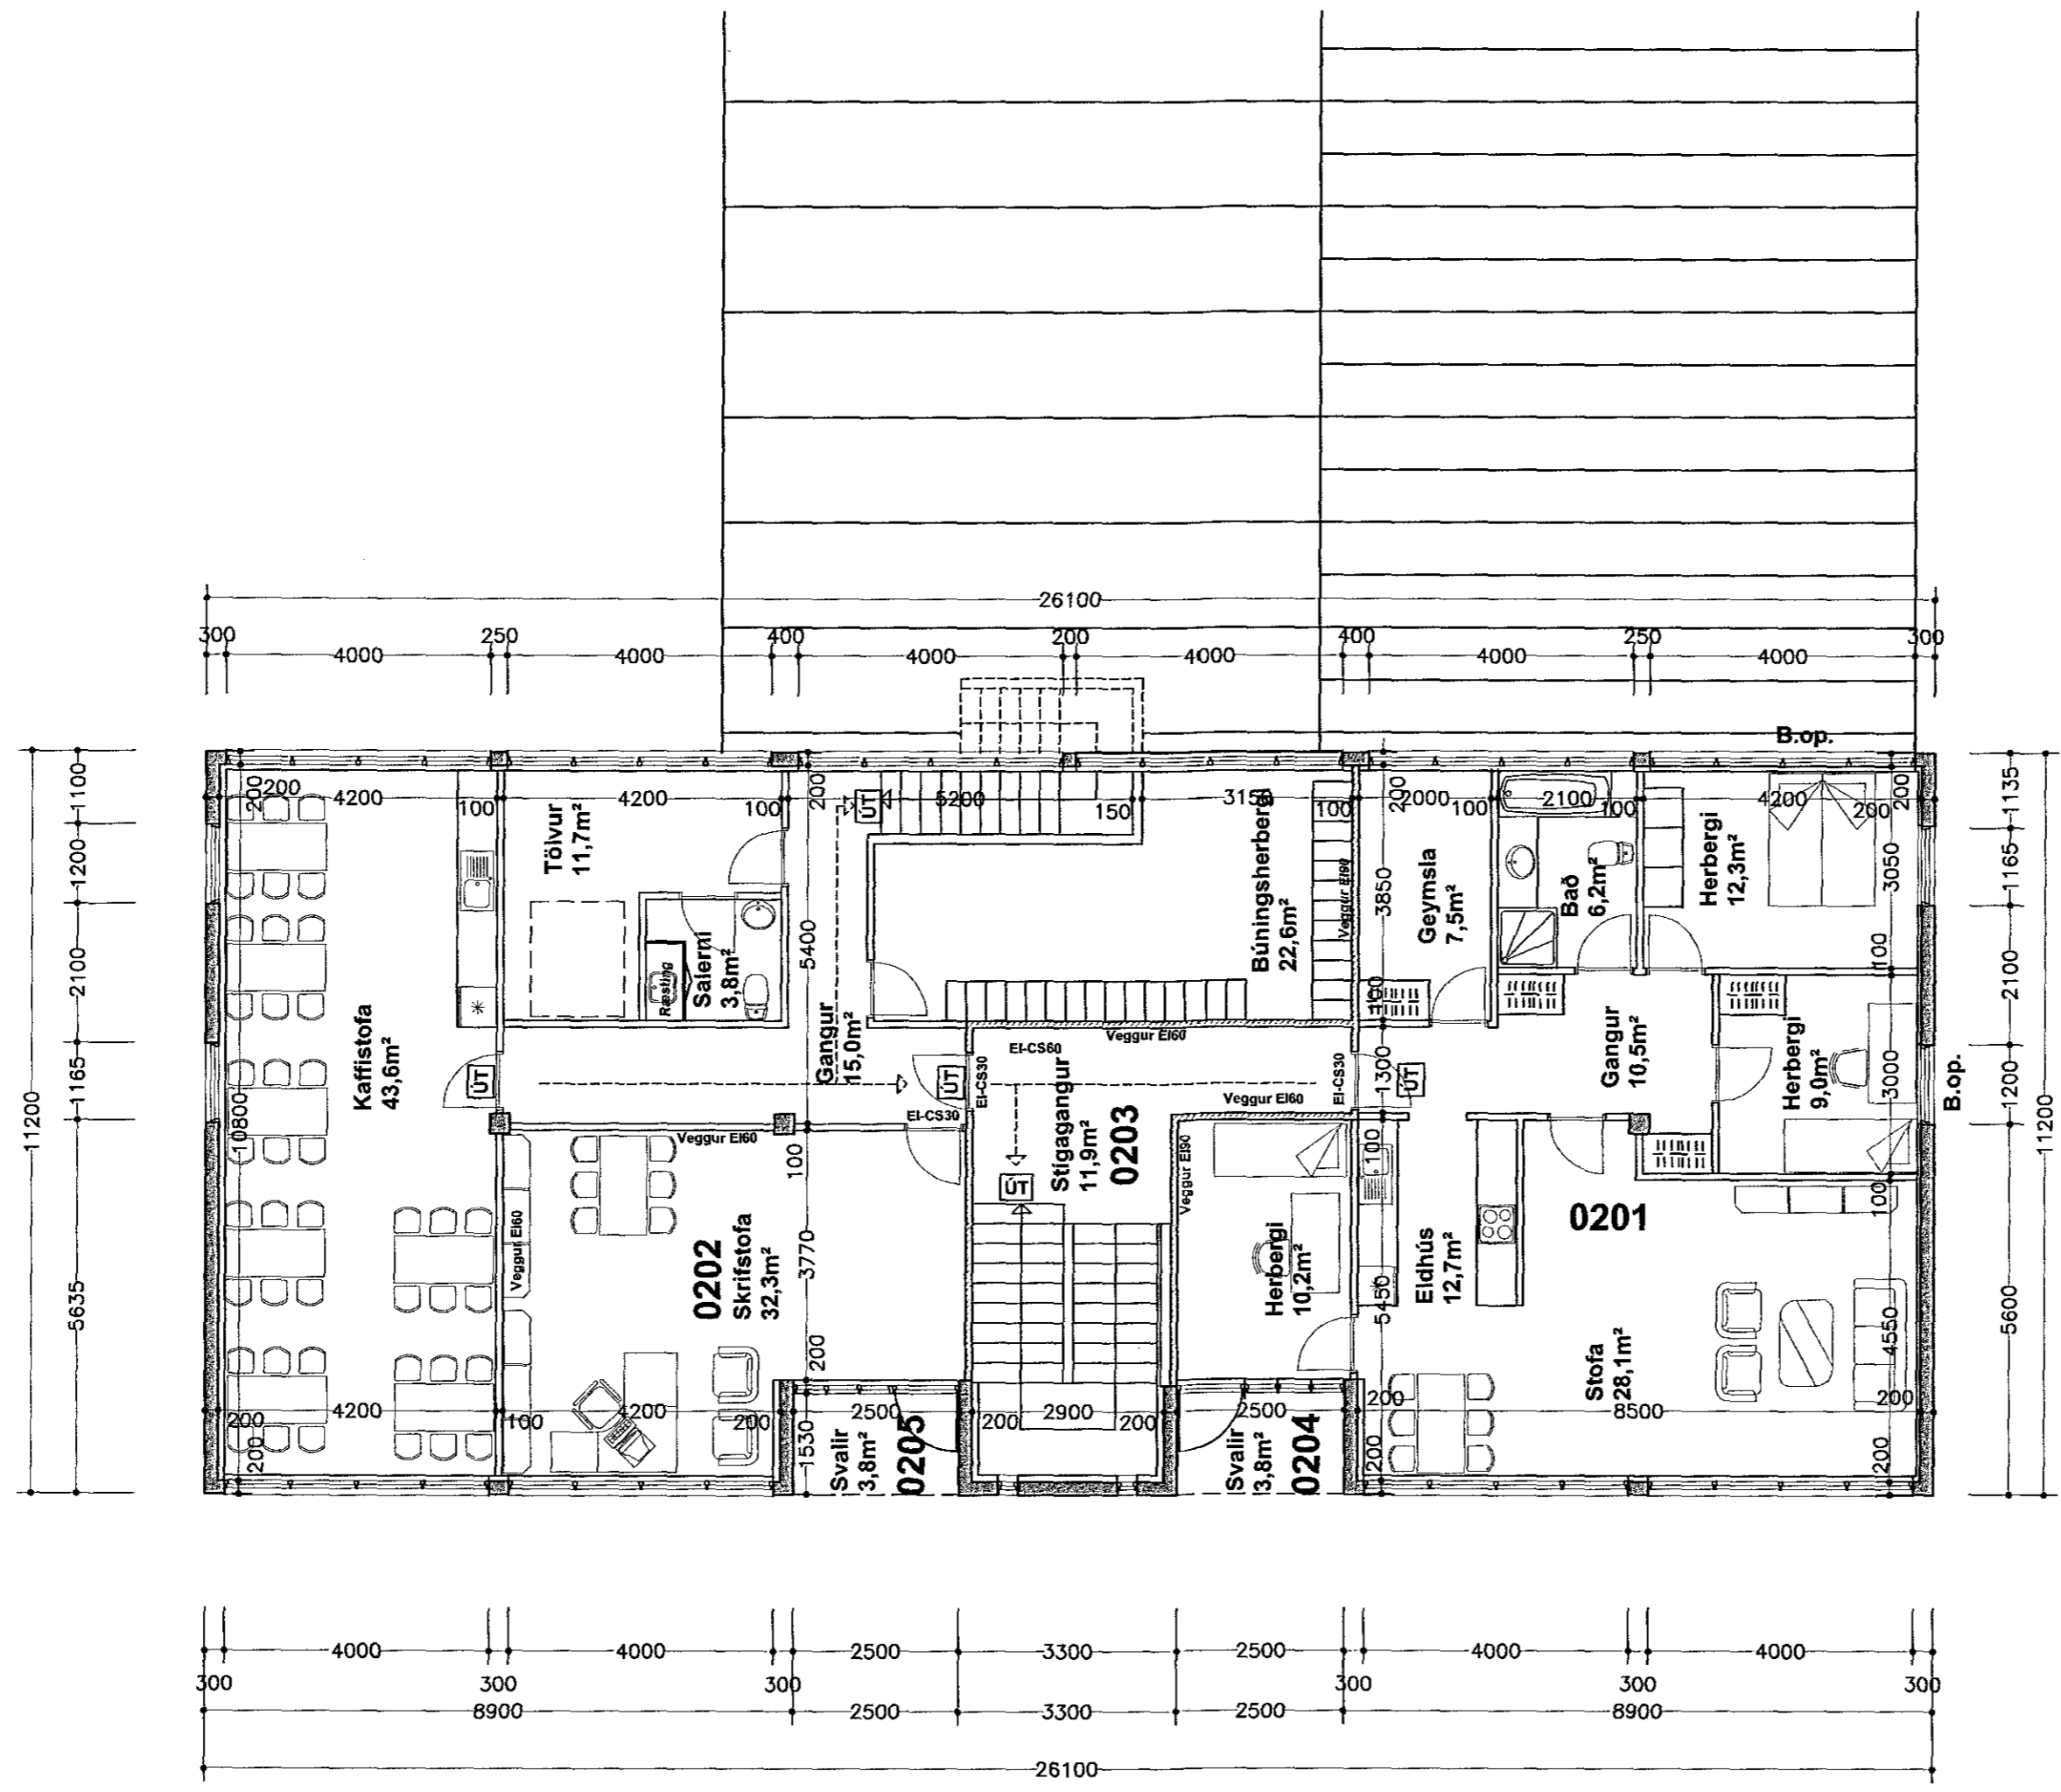

Í öllu húsinu skal vera brunaviðvörðunarkerfi tengt öryggisstöð.
 Húsið er upphaflega hannað af Sigurði Oddsyni og Snorra Hauksyni.

Bæjarhraun 24

Breytt dags.	Eðli breytinga	Breytt dags.	Eðli breytinga	Breytt dags.	Eðli breytinga	Breytt dags.	Eðli breytinga
		27.05.2015	Einingu 0103 skipt upp í 7 einingar Einingu 0104 skipt upp í 2 einingar	10.02.2015	Fjöggun á einingum og innréttingum breytt		

Grunnmynd efri hæðar	kvarði 1:100	teikn. nr. 4
Agúst Þórðarson byggingafræðingur bfi kt. 280453-3239 Smíðjuvegi 11 200 Kópavogi sími 554 2241, 893 8601 fax 554 2231 netfang: rymi@islandia.is	dags. 10.02.2015	breytt: 27.05.2015