



Úr Gildi

TÁKN:

Veggir og hæðaskil með merktri brunamótstöðu.	—EI-60
Hurðir og gluggar með merktri brunamótstöðu.	—AEG-60
Björgunarop-grunnmynd	BO
Björgunarop-ásýnd	BO
Reykskynjari	R
Rýmismúmer	01-01
Lofræst rými	LR
Gólfniðurfall	GN
Hitaveita	HV
Vatnsveita	VV
Rafmagnsveita	RV
Þakniðurfall	PNF
Málaður steypdur veggur,grár	ST.GR
Bárujárnsklæðning.	BKL
Svalahandrið	SV.H
Runnagróður	R.GR
Gras	GRS
Steinabeð	ST.B

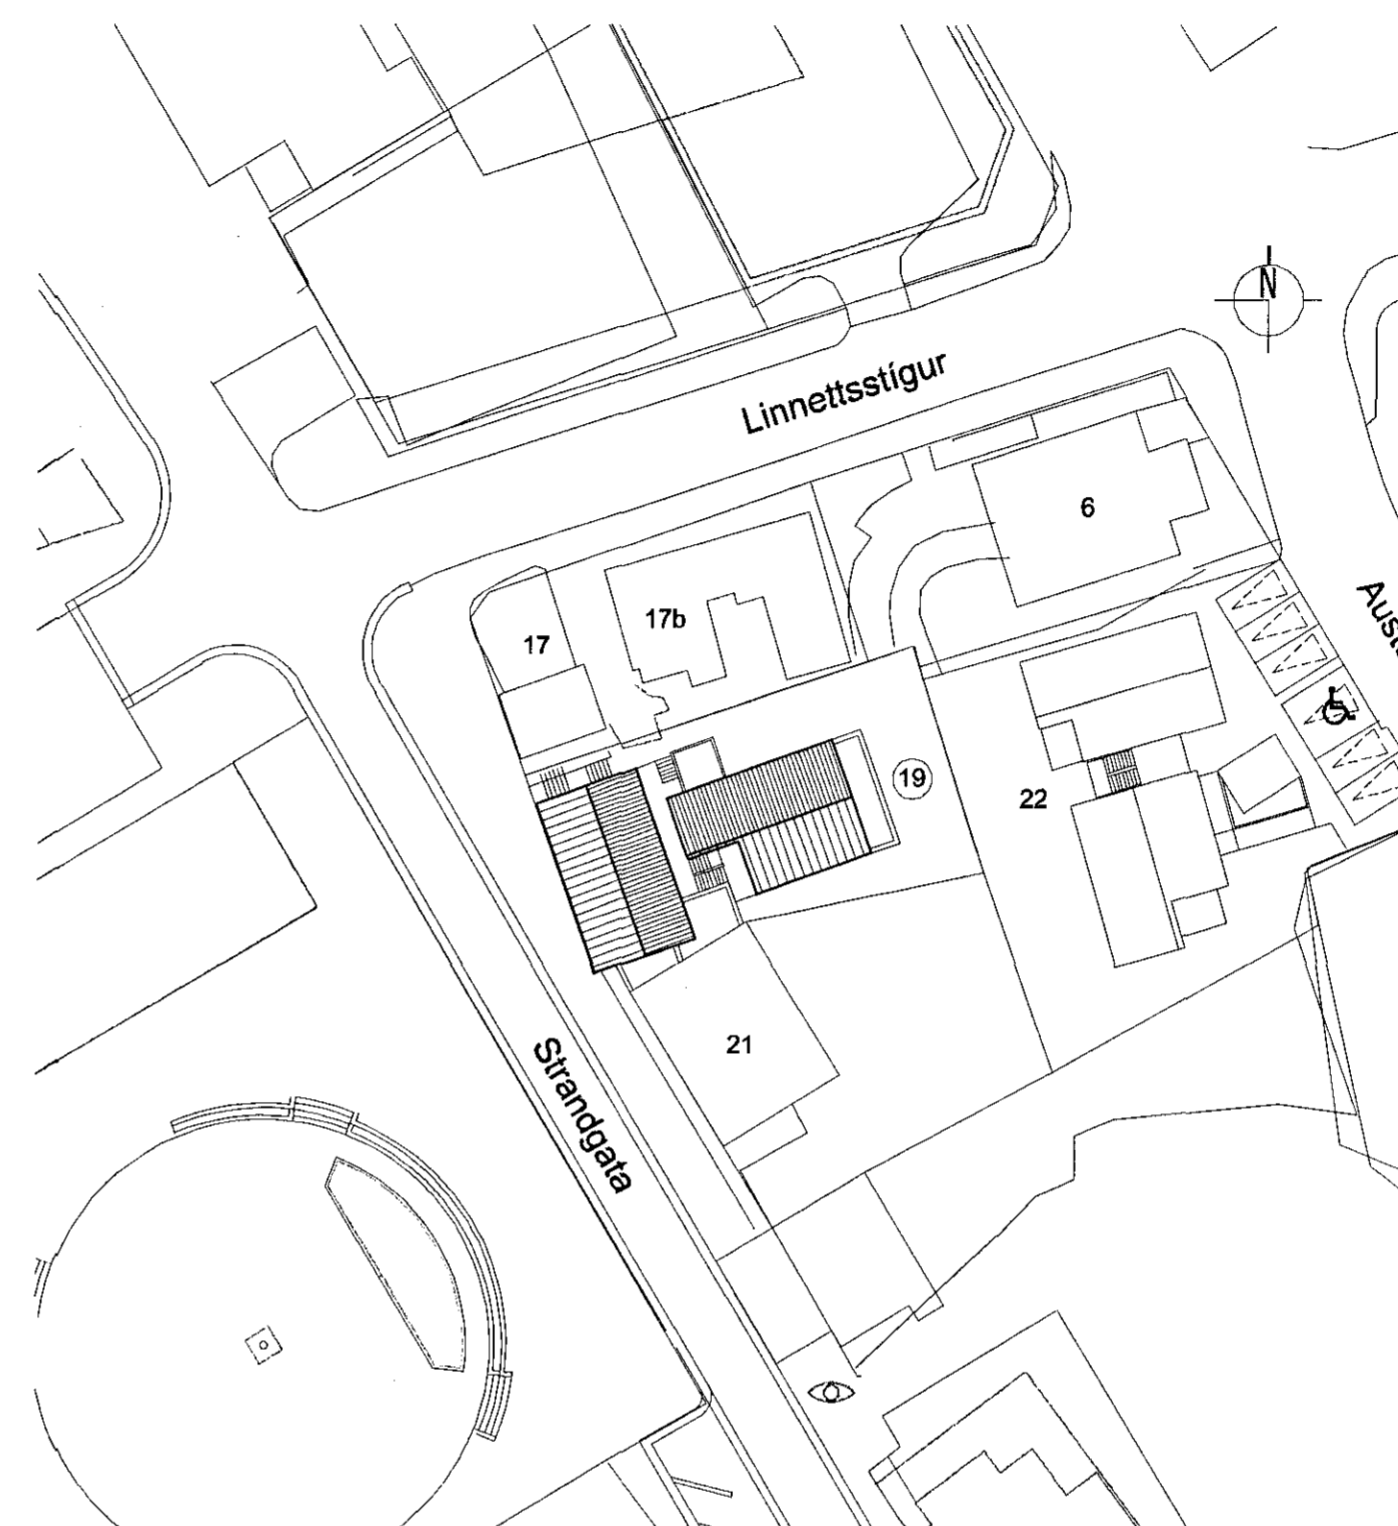

Afstöðumynd
 mkv. 1:500

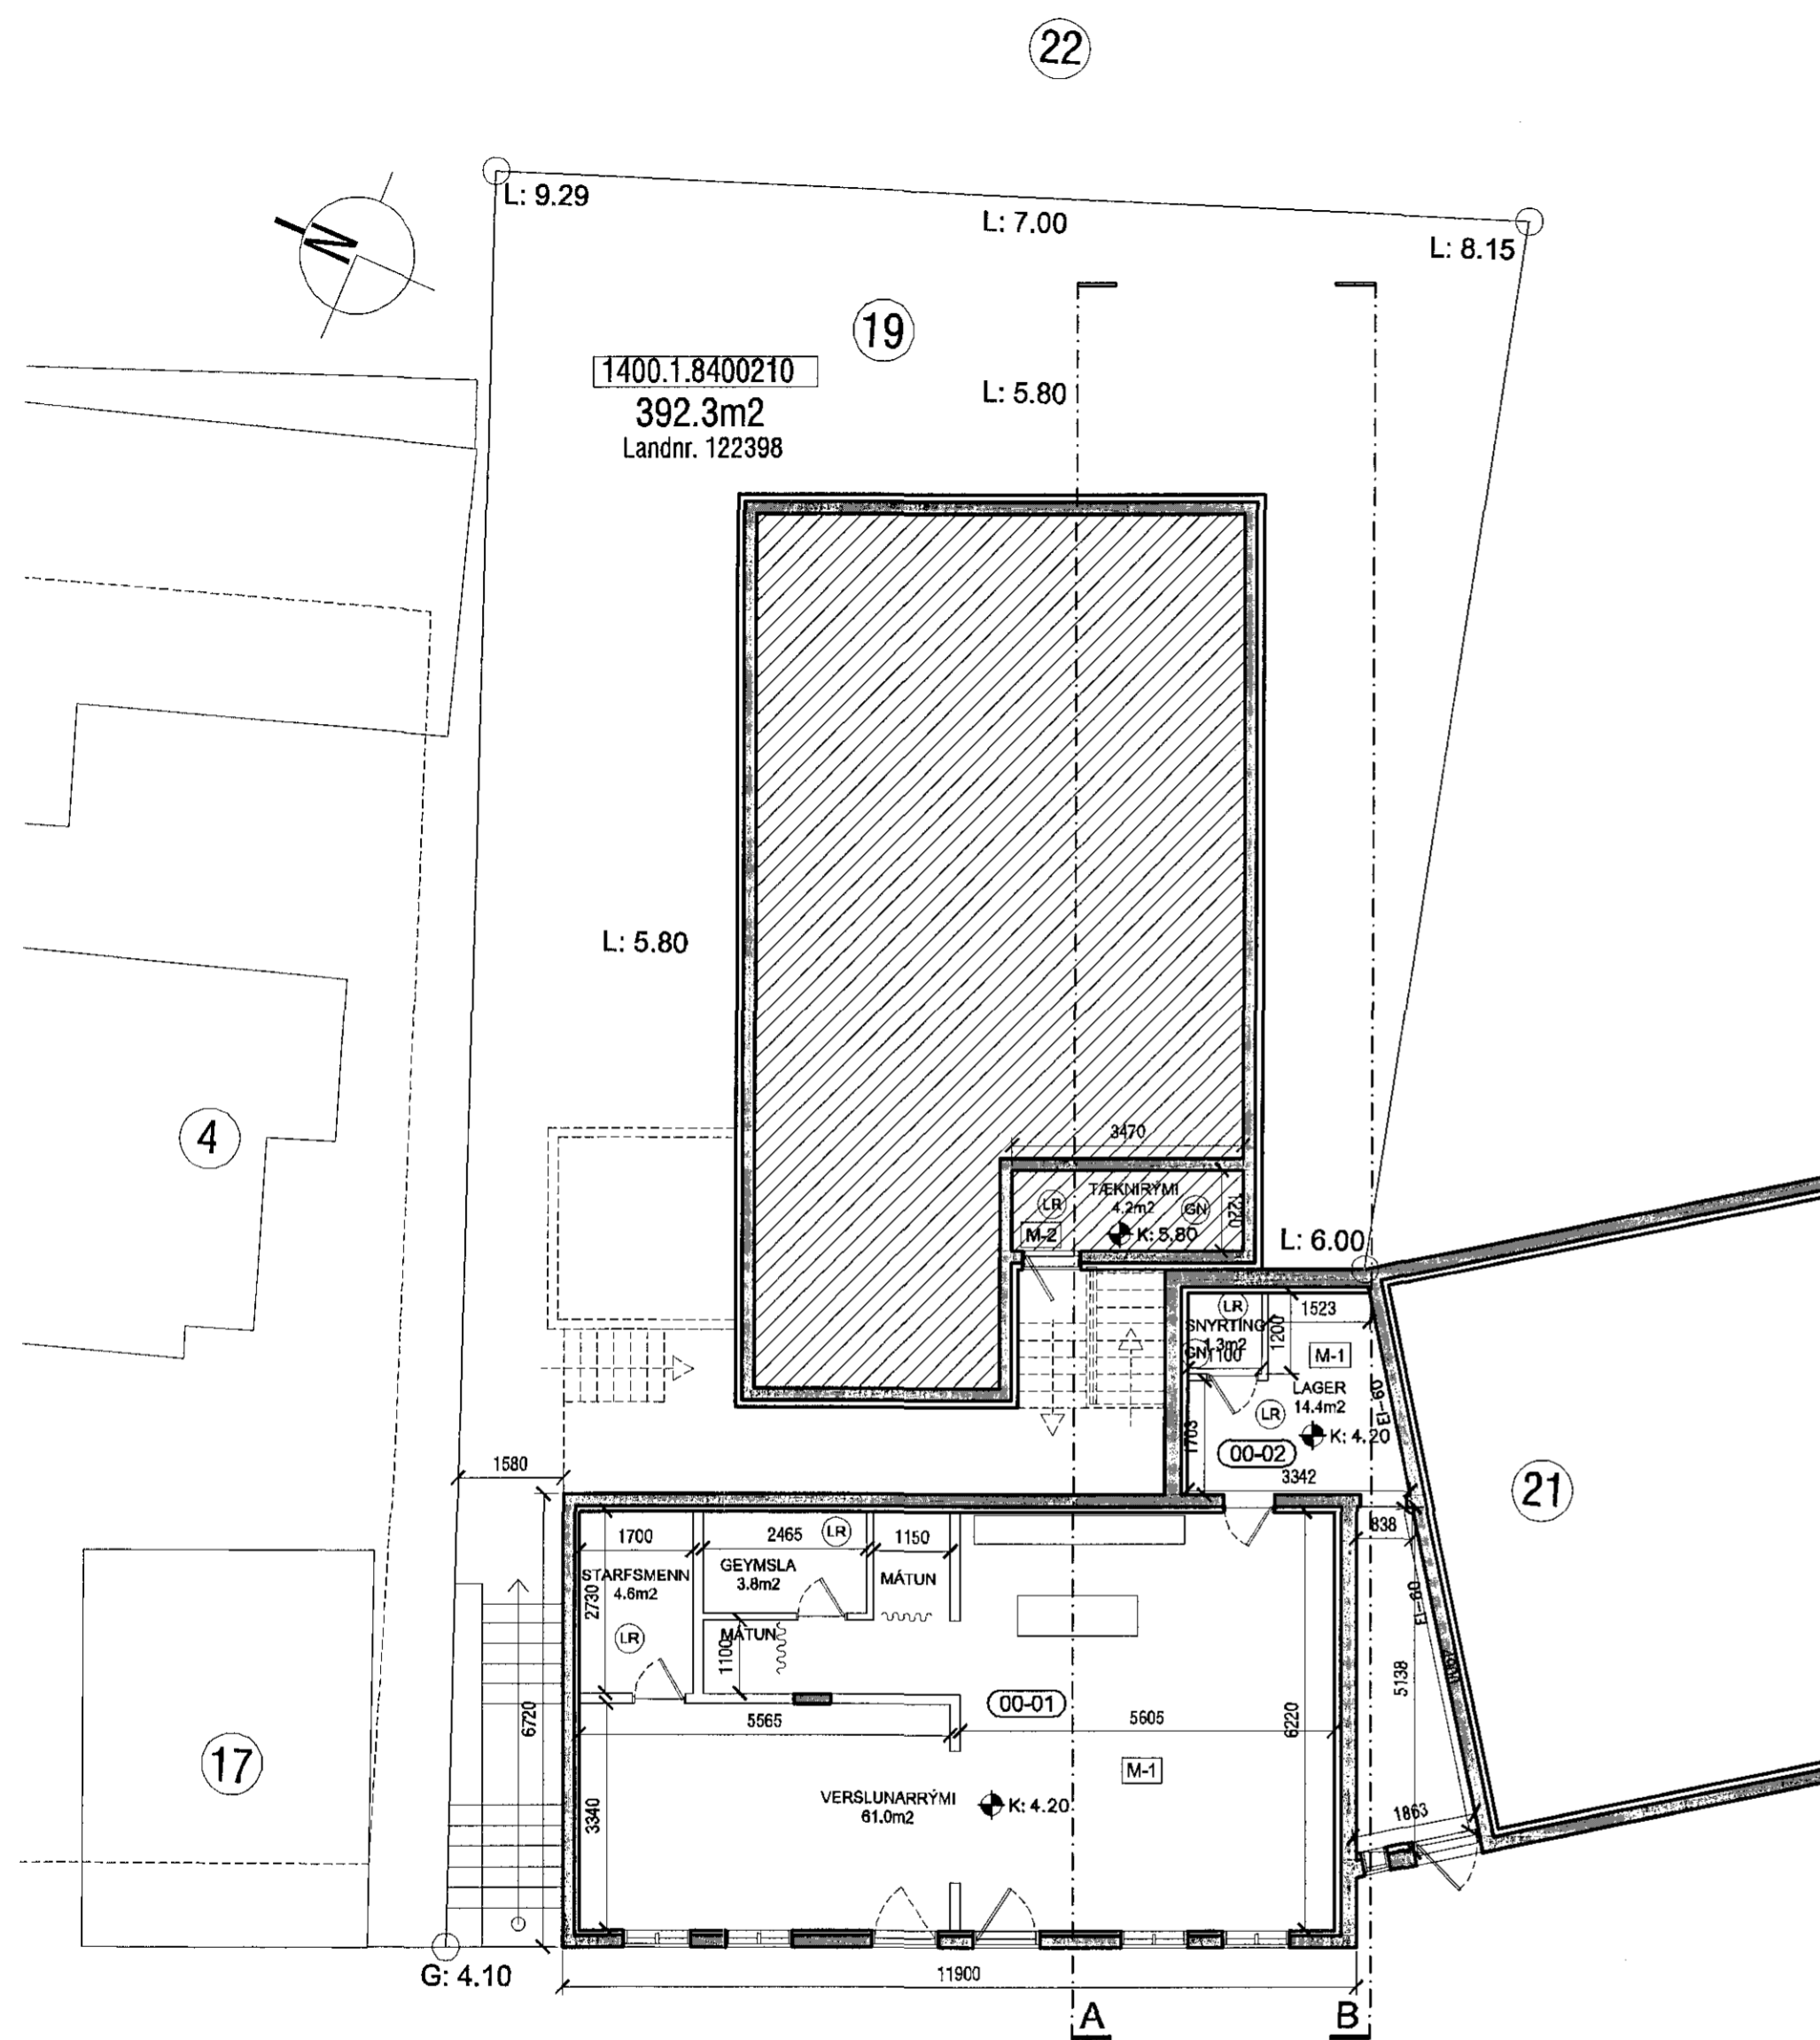

Grunnmynd jarðhæðar - verslun
 mkv. 1:100

[Signature] **AOK**

KÁRMEIRIKSSON arkitekt FAÍ - kt: 070365-4059 - VERKSTÆÐI ARKITEKTA ehf
 Gunnarssundi 5 - 220 Hfl. - sími: 699 0999 - email: aok@aok.is - www.aok.is

STRANDGATA 19, HAFNARFIRÐI **15/02**
 ÍBÚÐARHÚSNÆÐI - BREYTINGAR

AÐALUPPDRATTUR mkv: 1:100 / 500

grunnmynd, afstöðumynd, **0201**

hannað: KE teiknað: KE dags: 2.mars.2015

breyting A:
 breyting B:
 breyting C:
 breyting D:

A2 ATH! Öll mál eru í millimetrum. Öll vafatröð skal bera undir höndum.
 Mælið ekki af teikningum, öll mál athugið á staðnum.
 Öll afnot og afritun teikninga, að hluta eða í heild, er háð skriflegu leyfi höfundar.