



Úr Gildi

TÁKN:

- Veggir og hæðaskil með merktri brunamóttöðu. EI-60
- Hurðir og gluggar með merktri brunamóttöðu. AOK-60
- Björgunarop-grunnmynd BO
- Björgunarop-ásýnd BO
- Reyskynjari R
- Rýmismúmer 01-01
- Lofræst rými LR
- Gólfniðurfall GN
- Hítaveita HV
- Vatnsveita VV
- Rafmagnsveita RV
- Þakniðurfall PNF
- Málaður steypur veggur,grár ST.GR
- Bárujárnsklæðning. BKL
- Svalahandrið SV.H
- Runnagróður R.GR
- Gras GRS
- Steinabeð ST.B

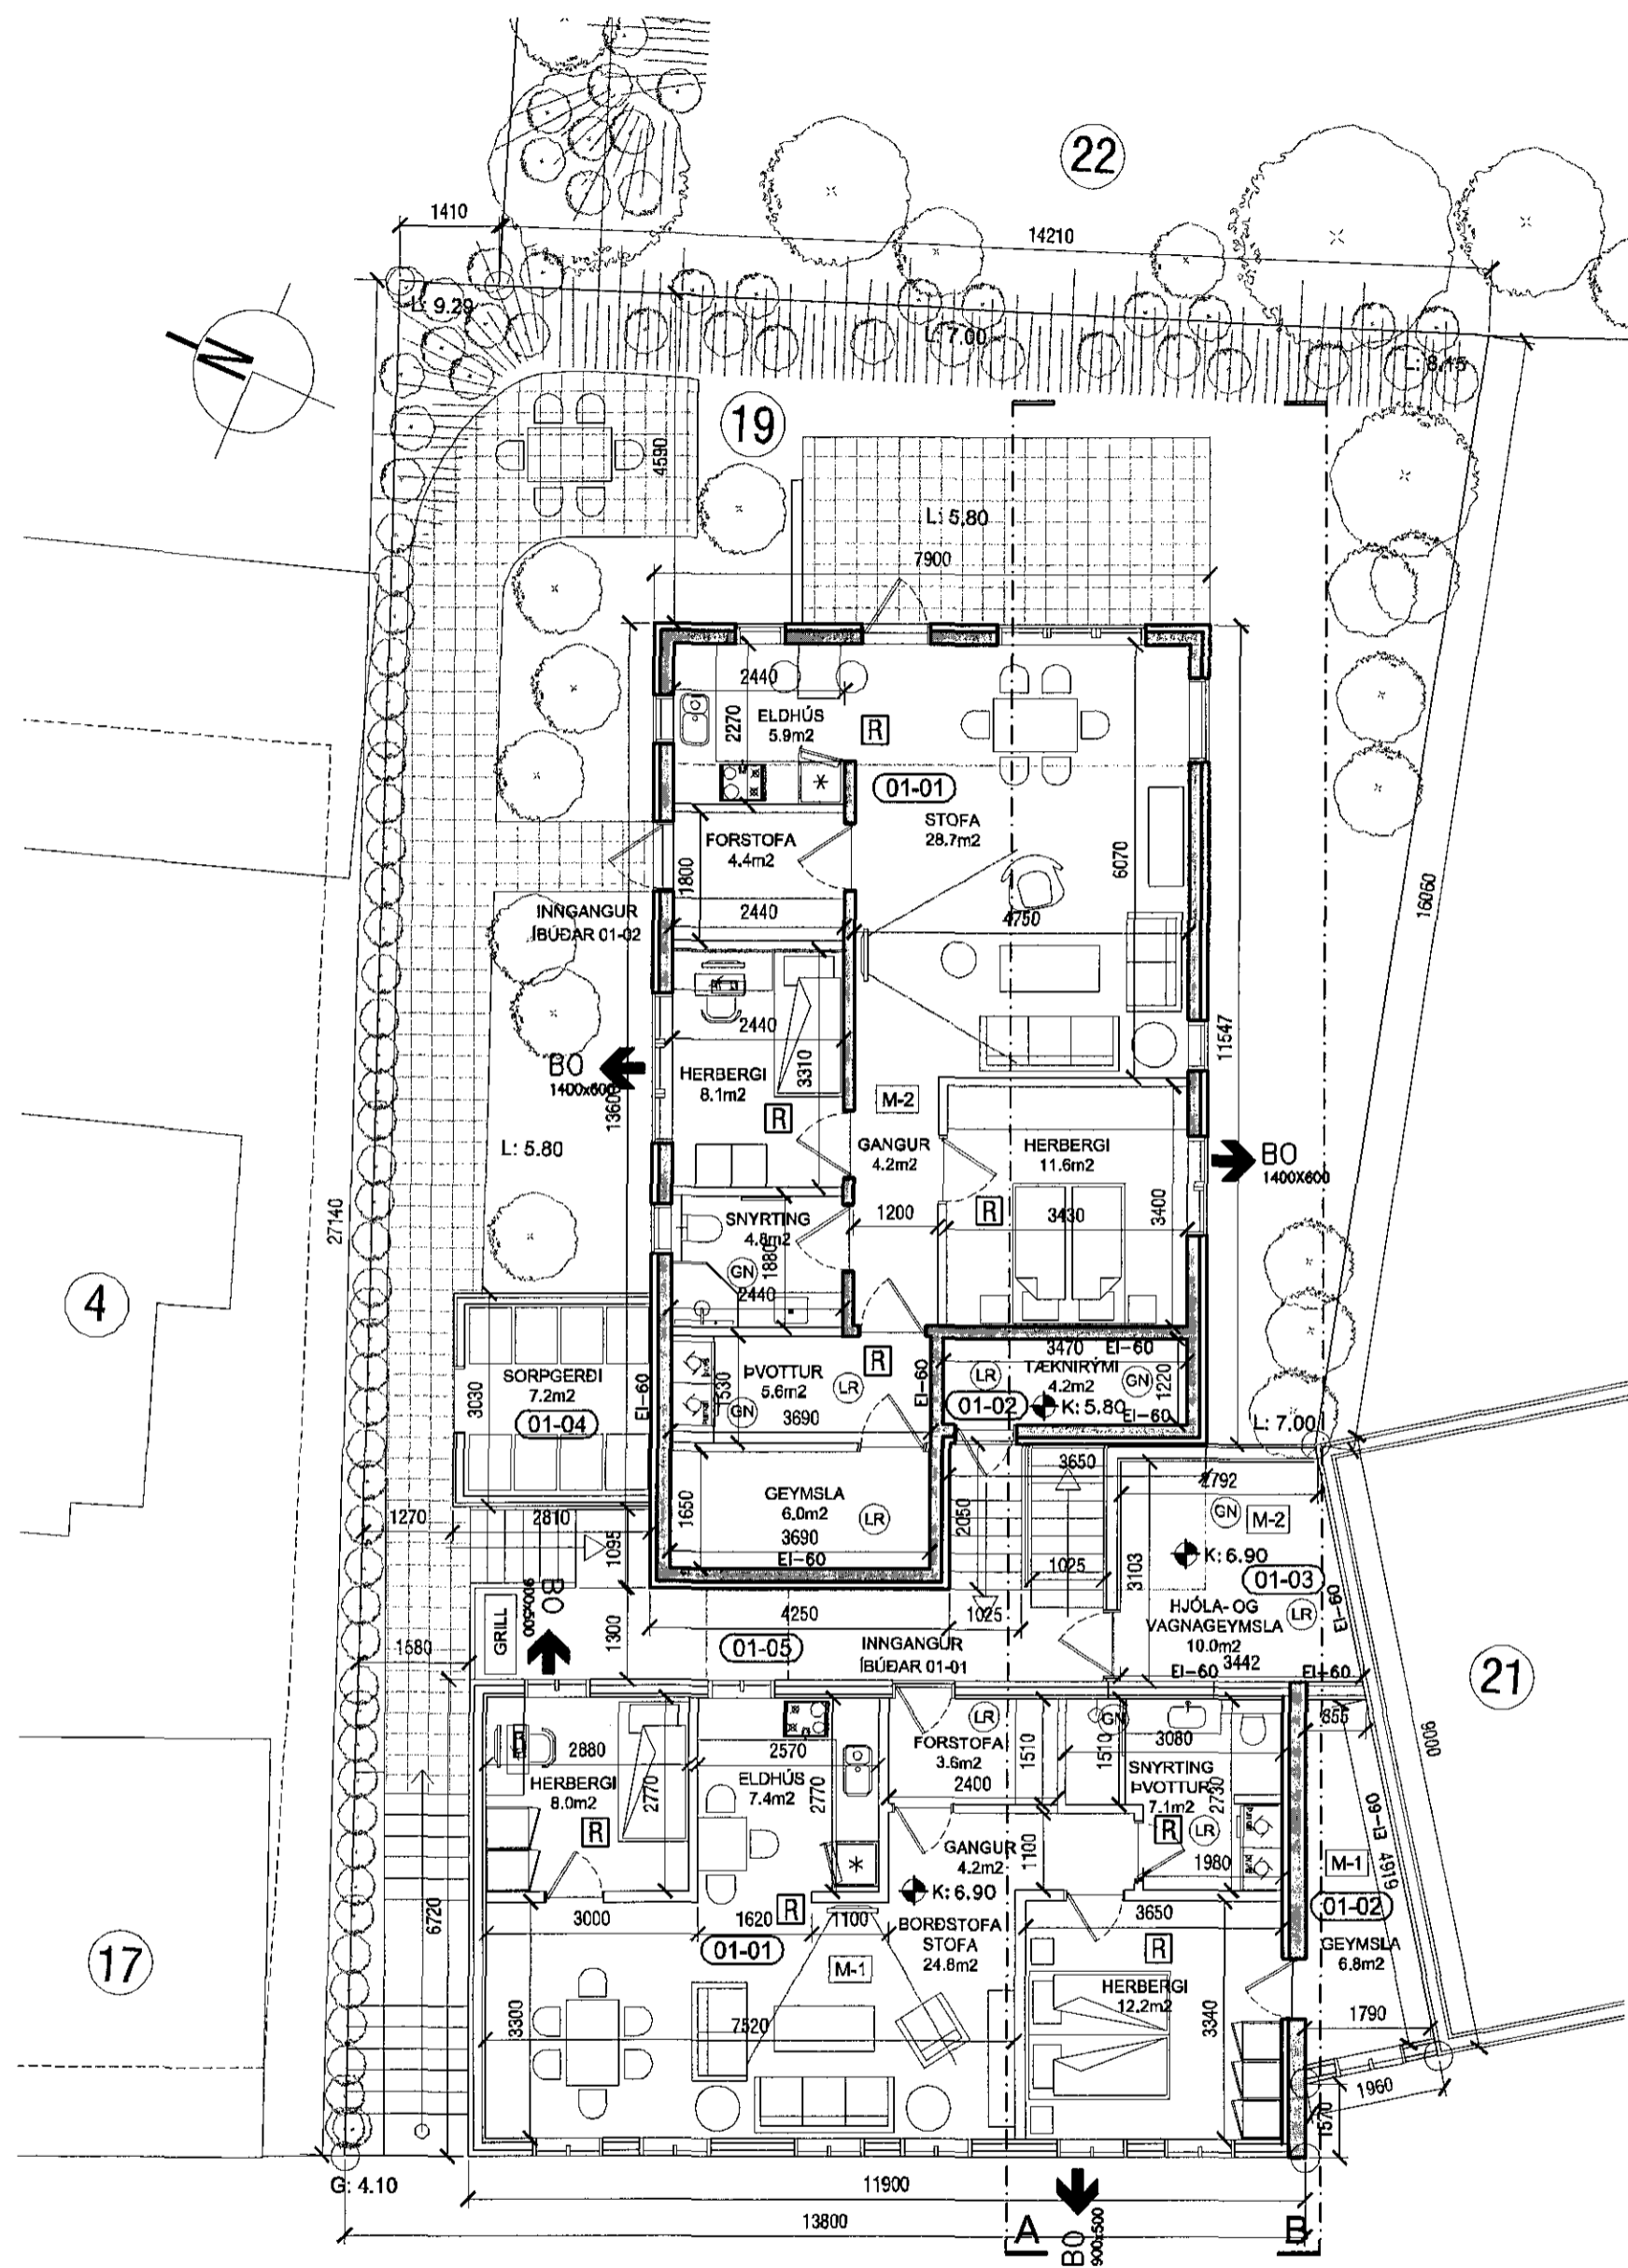

Grunnmynd 1.hæðar
 mkv. 1:100

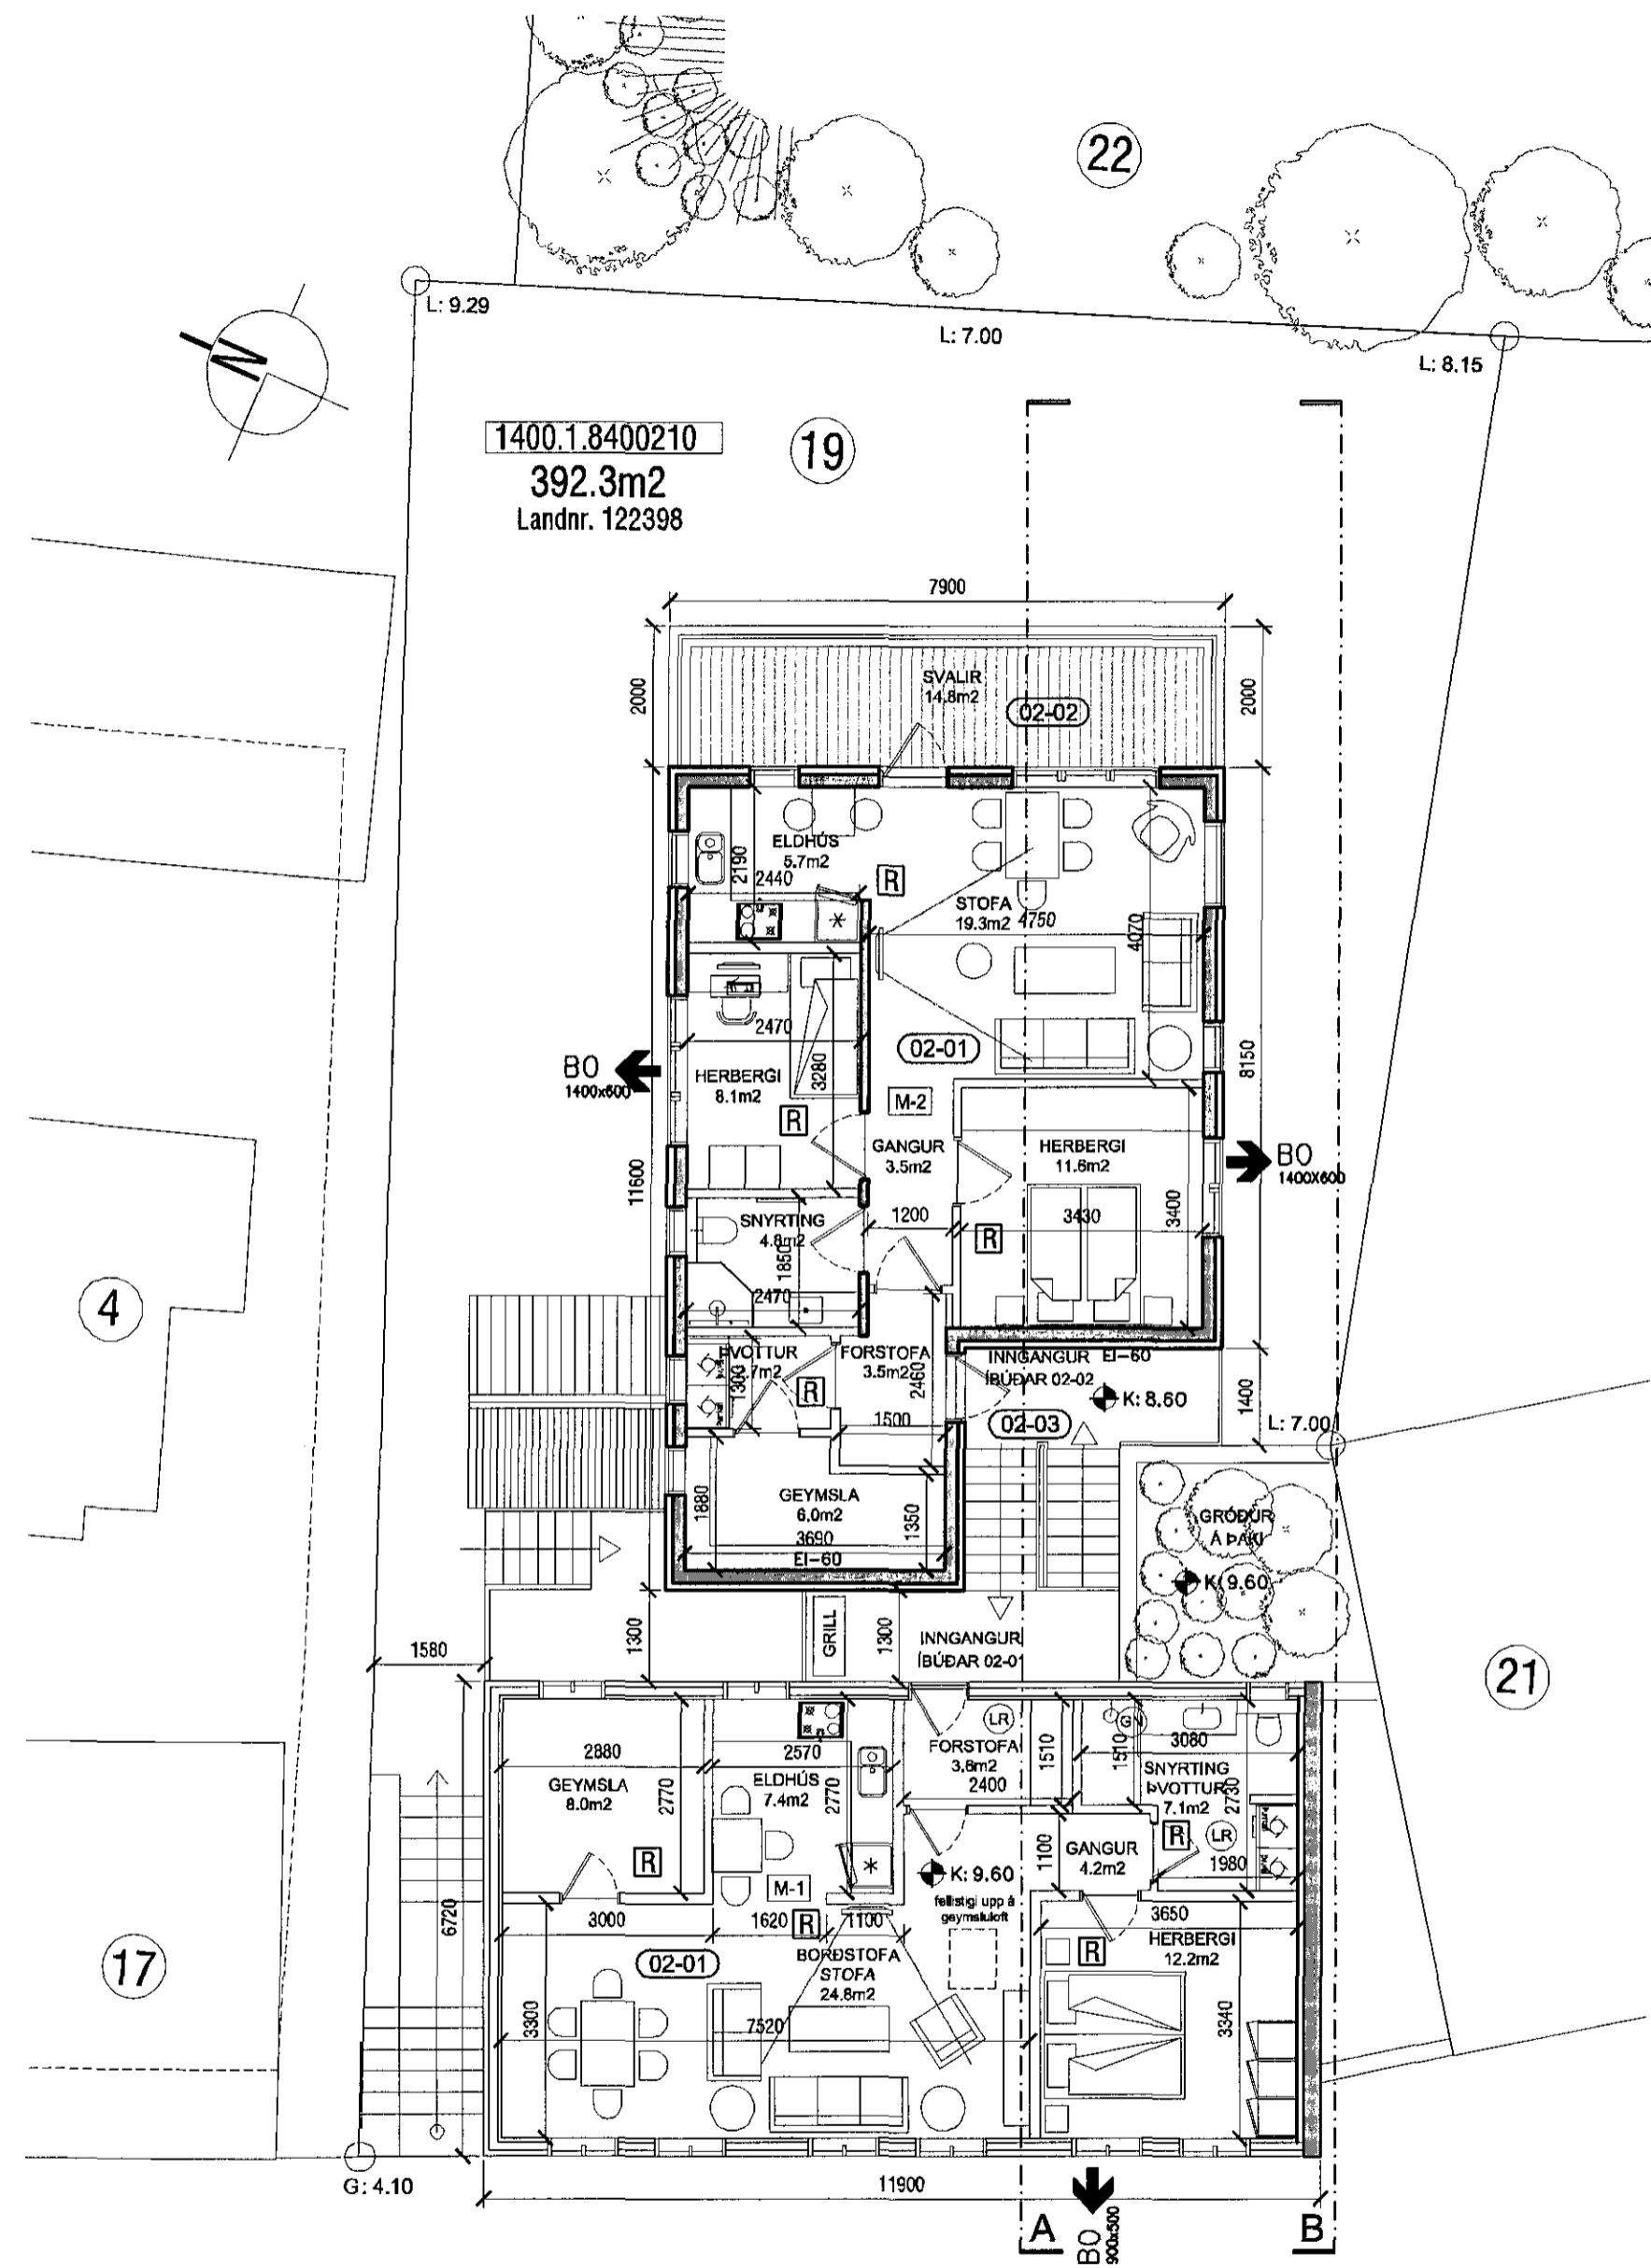

Grunnmynd 2.hæðar
 mkv. 1:100

RJK *AOK*

KARLEIRIKSSON arkitekt FAÍ - kt: 070365-4059 - VERKSTÆÐI ARKITEKTA ehf
 Gunnarssundi 5 - 220 Hlí. - sími: 699 0999 - email: aok@aok.is - www.aok.is

STRANDGATA 19, HAFNARFIRÐI
 ÍBÚÐARHÚSNÆÐI - BREYTINGAR 15/02

AÐALUPPDRATTUR mkv: 1:100

grunnmyndir 0202

hannað: KE teiknað: KE dags: 2.mars.2015

breyting A:
 breyting B:
 breyting C:
 breyting D:

A2 ATH! Öll mál eru í millimetrum. Öll vafaatriði skal bera undir höndum.
 Mæld ekk af teikningum, öll mál athuglet á staðnum.
 Öll afnot og afritun teikninga, að hluta eða í heild, er háð skriflegu leyfi höfundar.