





Ásýnd Suð-vestur
mkv. 1:100

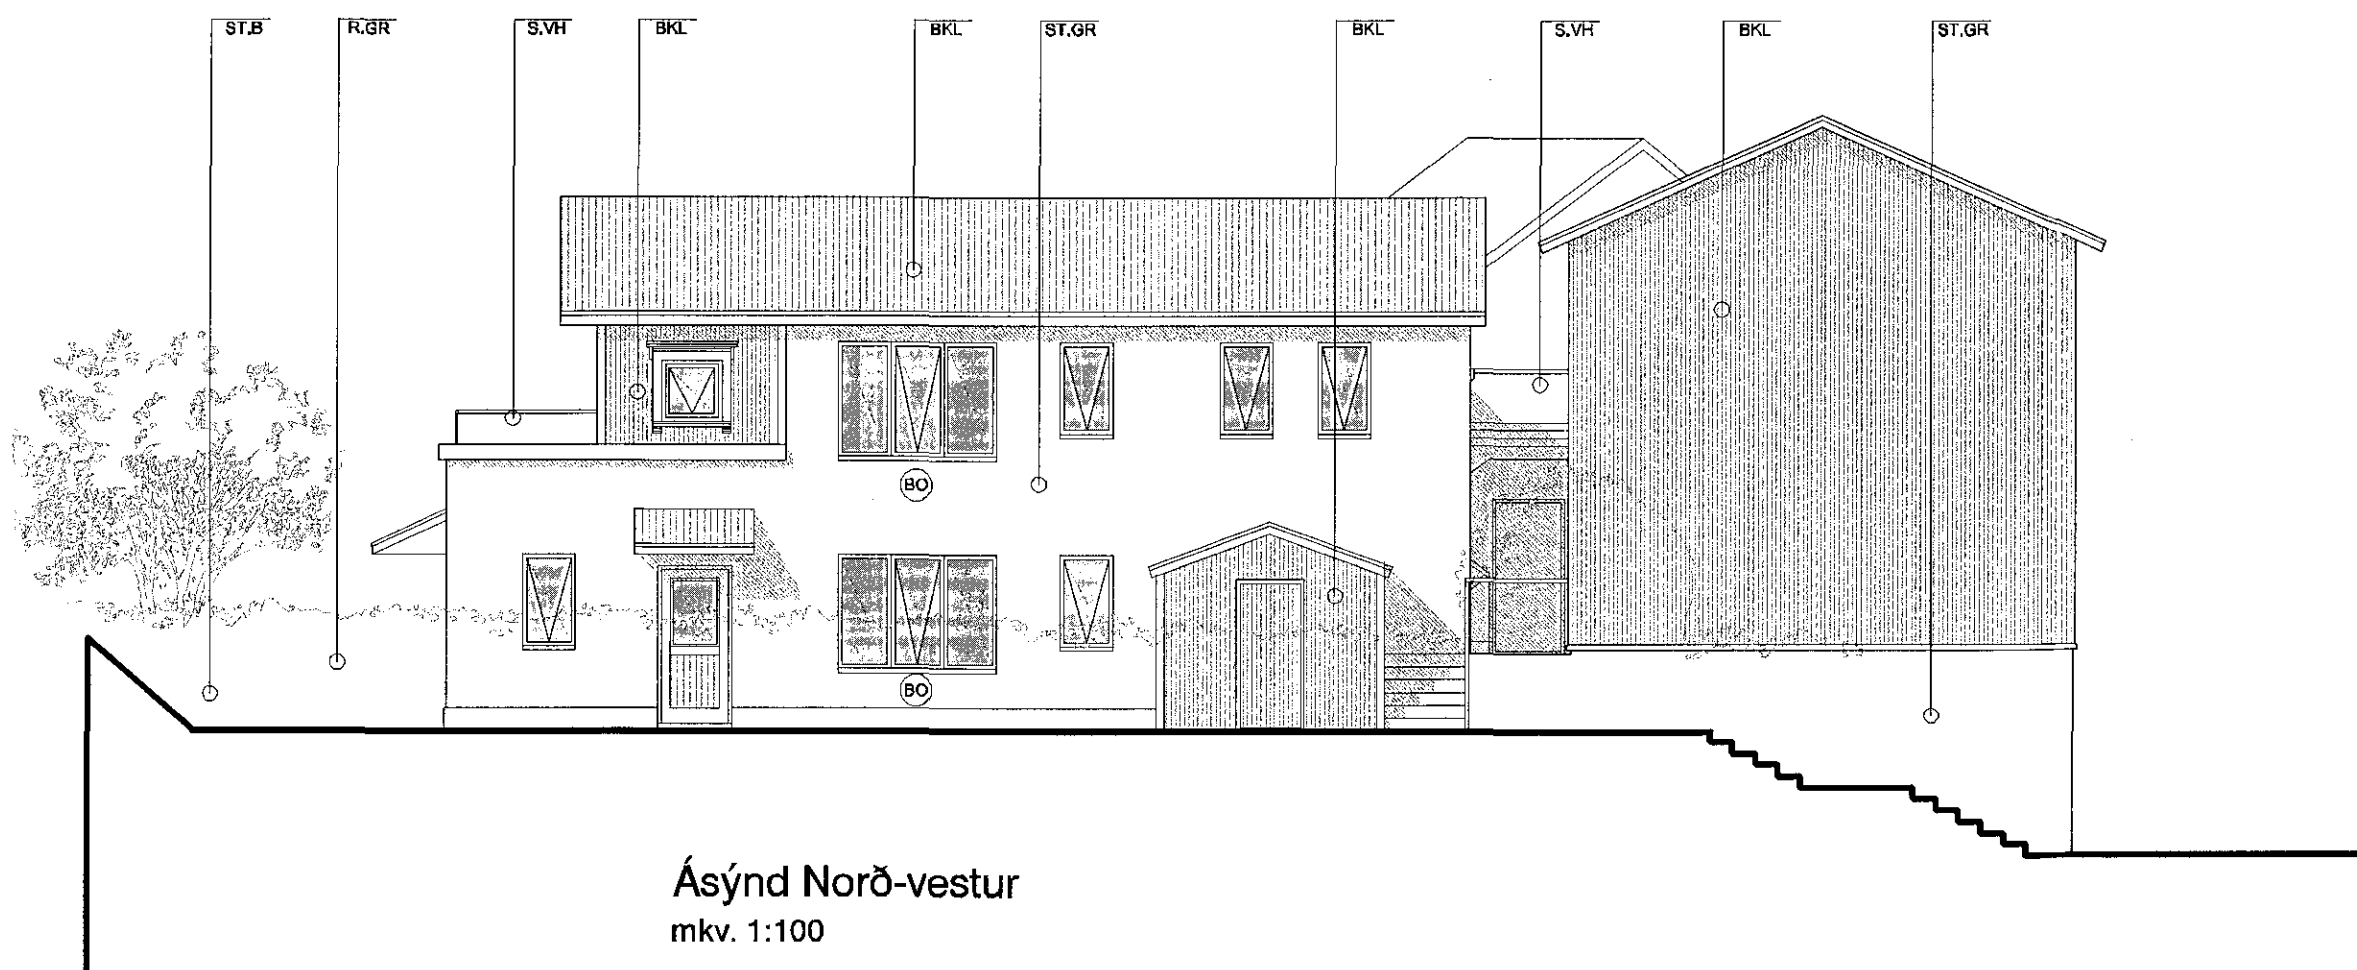

Ásýnd Norð-vestur
mkv. 1:100

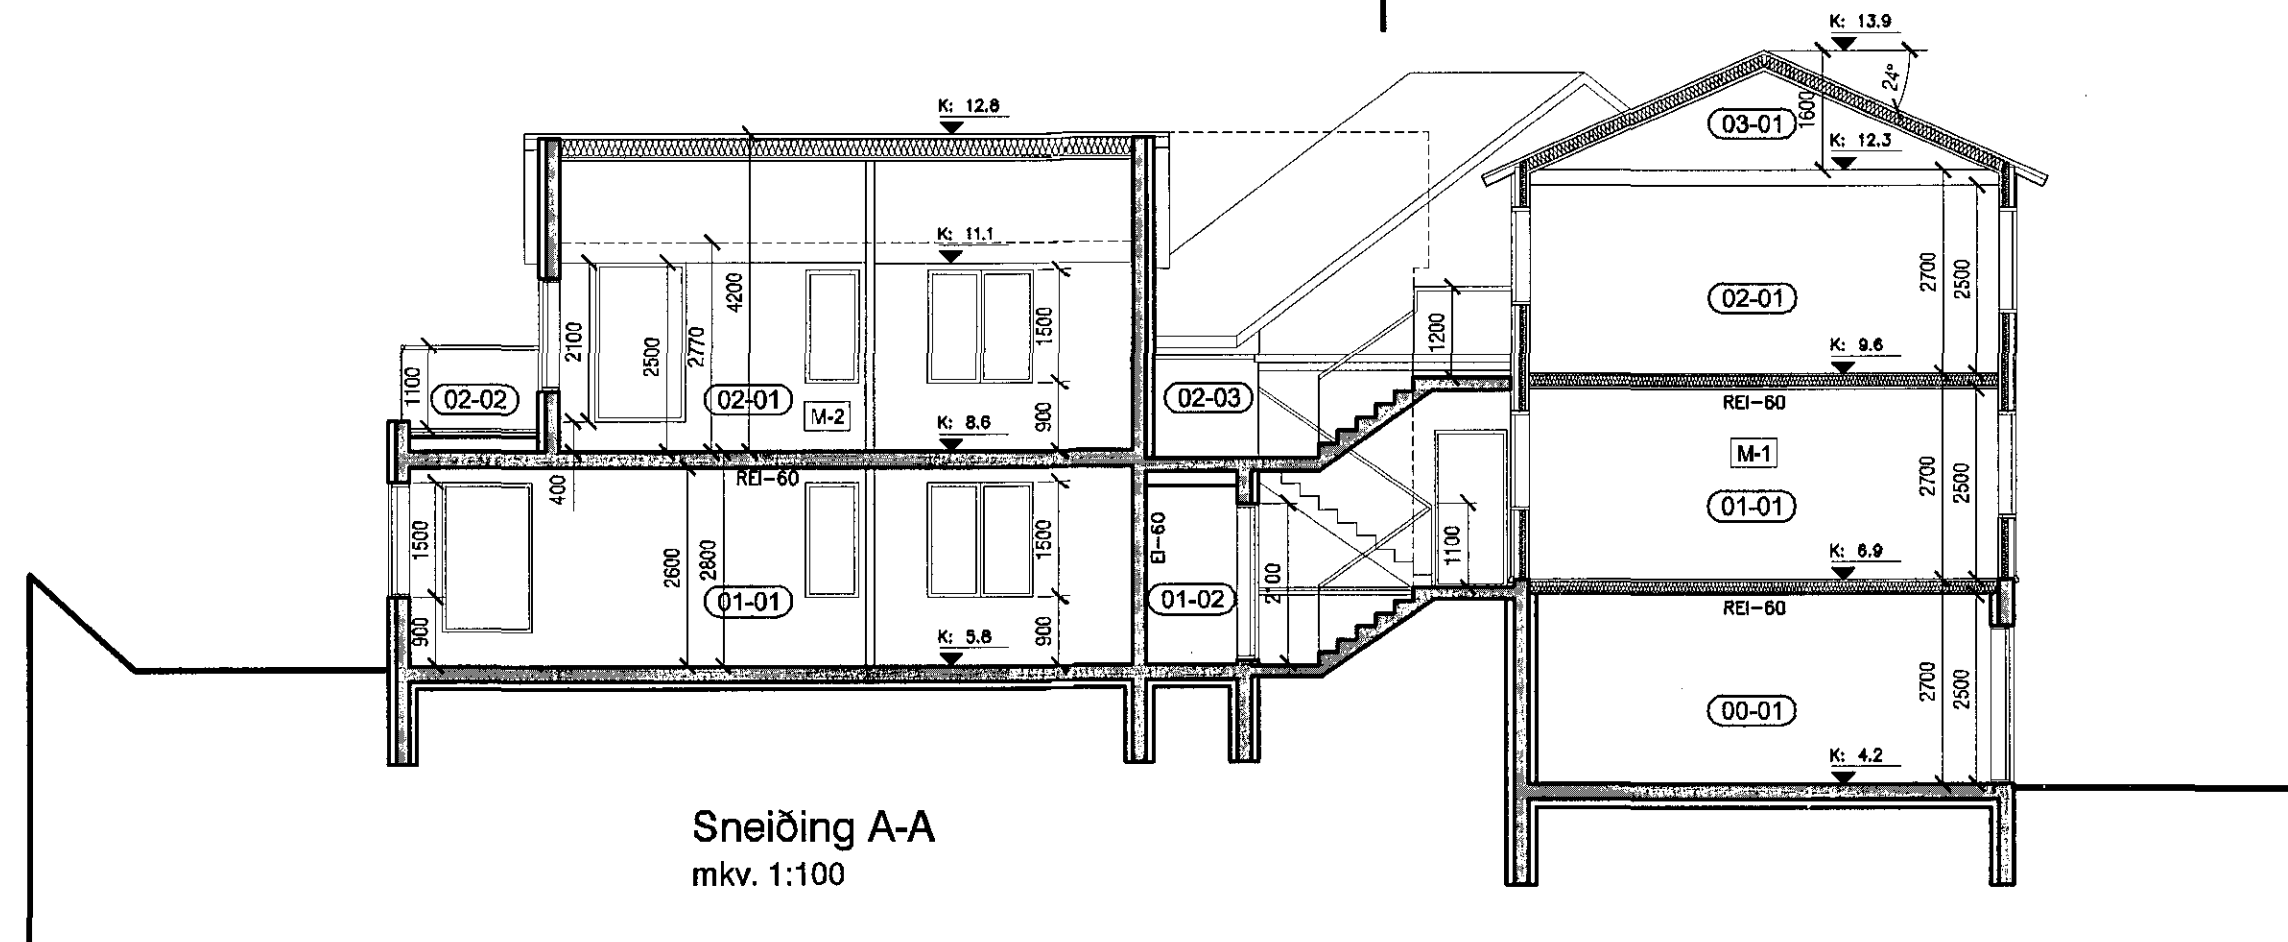

Sneiðing A-A
mkv. 1:100

Samþykkt þann
11 MAR 2015
Byggingafulltrúinn í Hafnarfirði
F.h. Sigurður Steinarr Sönsson

Úr Gildi

TÁKN:

| | |
|---|------------|
| Veggir og hæðaskil með merktri brunamótstöðu. | ■ EI-60 |
| Hurðir og gluggar með merktri brunamótstöðu. | ■ EI-60 |
| Björgunarop-grunnmynd | BO 100/000 |
| Björgunarop-ásýnd | BO |
| Reykskjnjari | R |
| Rýmisnúmer | 01-01 |
| Lofræst rými | LR |
| Gólfniðurfall | GN |
| Hítaveita | HV |
| Vatnsveita | VV |
| Rafmagnsveita | RV |
| Þakniðurfall | PNF |
| Málaður steypur veggur,grár | ST.GR |
| Bárjármsklæðning. | BKL |
| Svalahandrið | SV.H |
| Runnagróður | R.GR |
| Gras | GRS |
| Steinabeð | ST.B |

Kári Eiríksson **AOK**

KÁRI EIRÍKSSON arkitekt FAÍ - kt: 070365-4059 - VERKSTÆÐI ARKITEKTA ehf
Gunnarsund 5 - 220 Hfj. - sími: 699 0999 - email: aok@aok.is - www.aok.is

STRANDGATA 19, HAFNARFIRÐI 15/02
ÍBÚÐARHÚSNÆÐI - BREYTINGAR

AÐALUPPDRATTUR mkv. 1:100

ásýndir og sneiðingar 0203

hannað: KE teiknað: KE dags: 2.mars.2015

breyting A:
breyting B:
breyting C:
breyting D:

A2 ATH! Öll mál eru í millimetrum. Öll vafaatriði skal bera undir hönnuð.
Mæld ekki af teikningum, öll mál athugast á staðnum.
Öll afnot og afritun teikningar, að hluta eða í heild, er háð skriflegu leyfi höfundar.