

Samþykkt þann

11 MAR 2015

Byggingafræðingur / Hafnarfirði  
F.h. Sigurður Steinnar Jónsson

# Úr Gildi

TÁKN:

Veggir og hæðaskil með merktri brunamótstöðu. EI-60

Hurðir og gluggar með merktri brunamótstöðu. EI-60

Björgunarop-grunnmynd BO

Björgunarop-ásýnd BO

Reykskynjari R

Rýmisnúmer 01-01

Lofræst rými LR

Gólfniðurfall GN

Hitaveita HV

Vatnsveita VV

Rafmagnsveita RV

Þakniðurfall ÞNF

Málaður steypur veggur, grár ST.GR


Bárjámklæðning BKL

Svalahandrið SV.H


Runnagróður R.GR

Gras GRS

Steinabeð ST.B

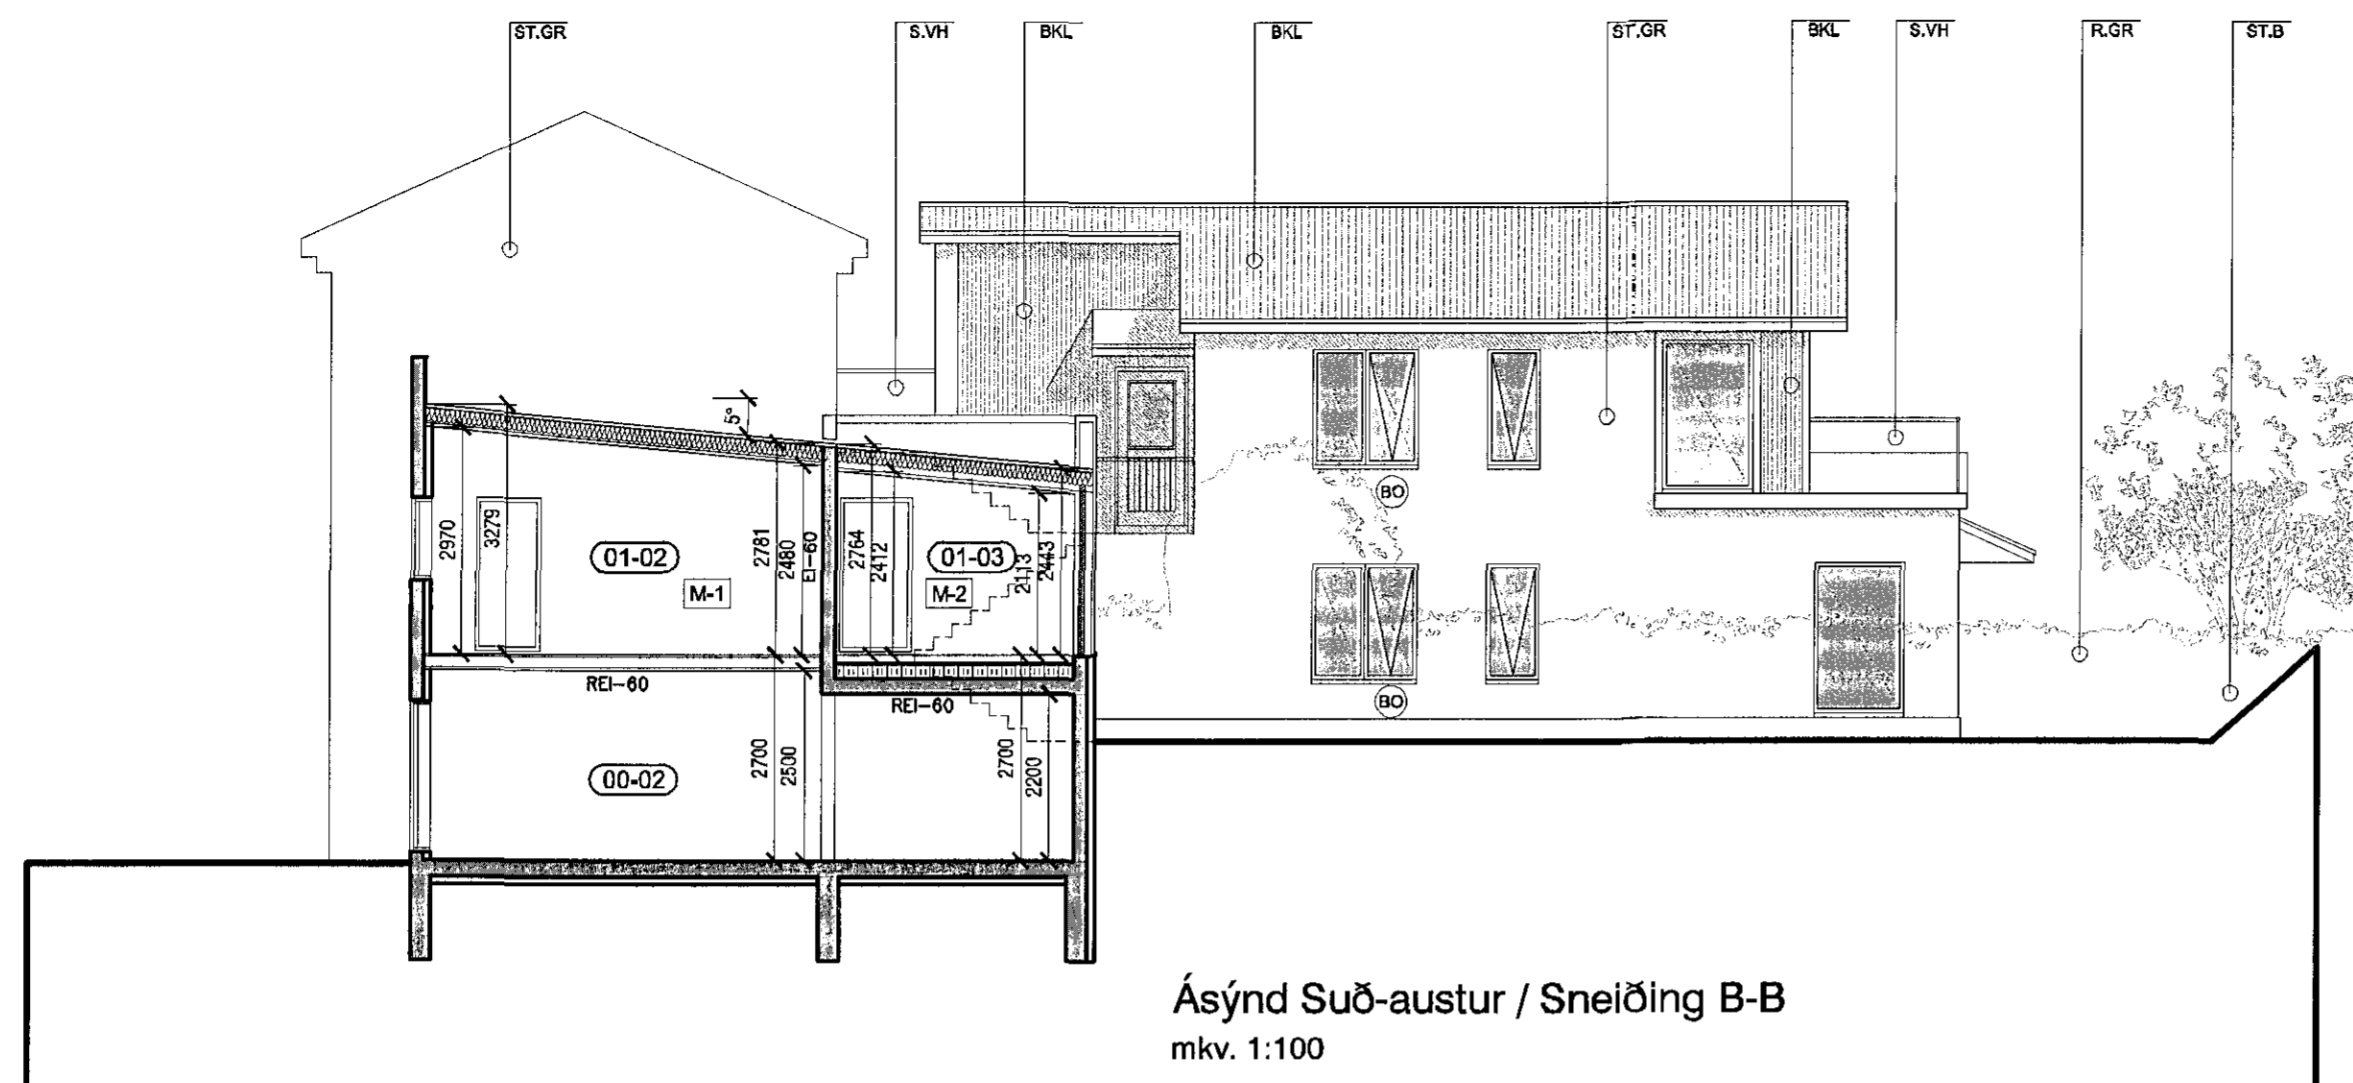

Ásýnd Suð-austur / Sneiðing B-B  
mkv. 1:100

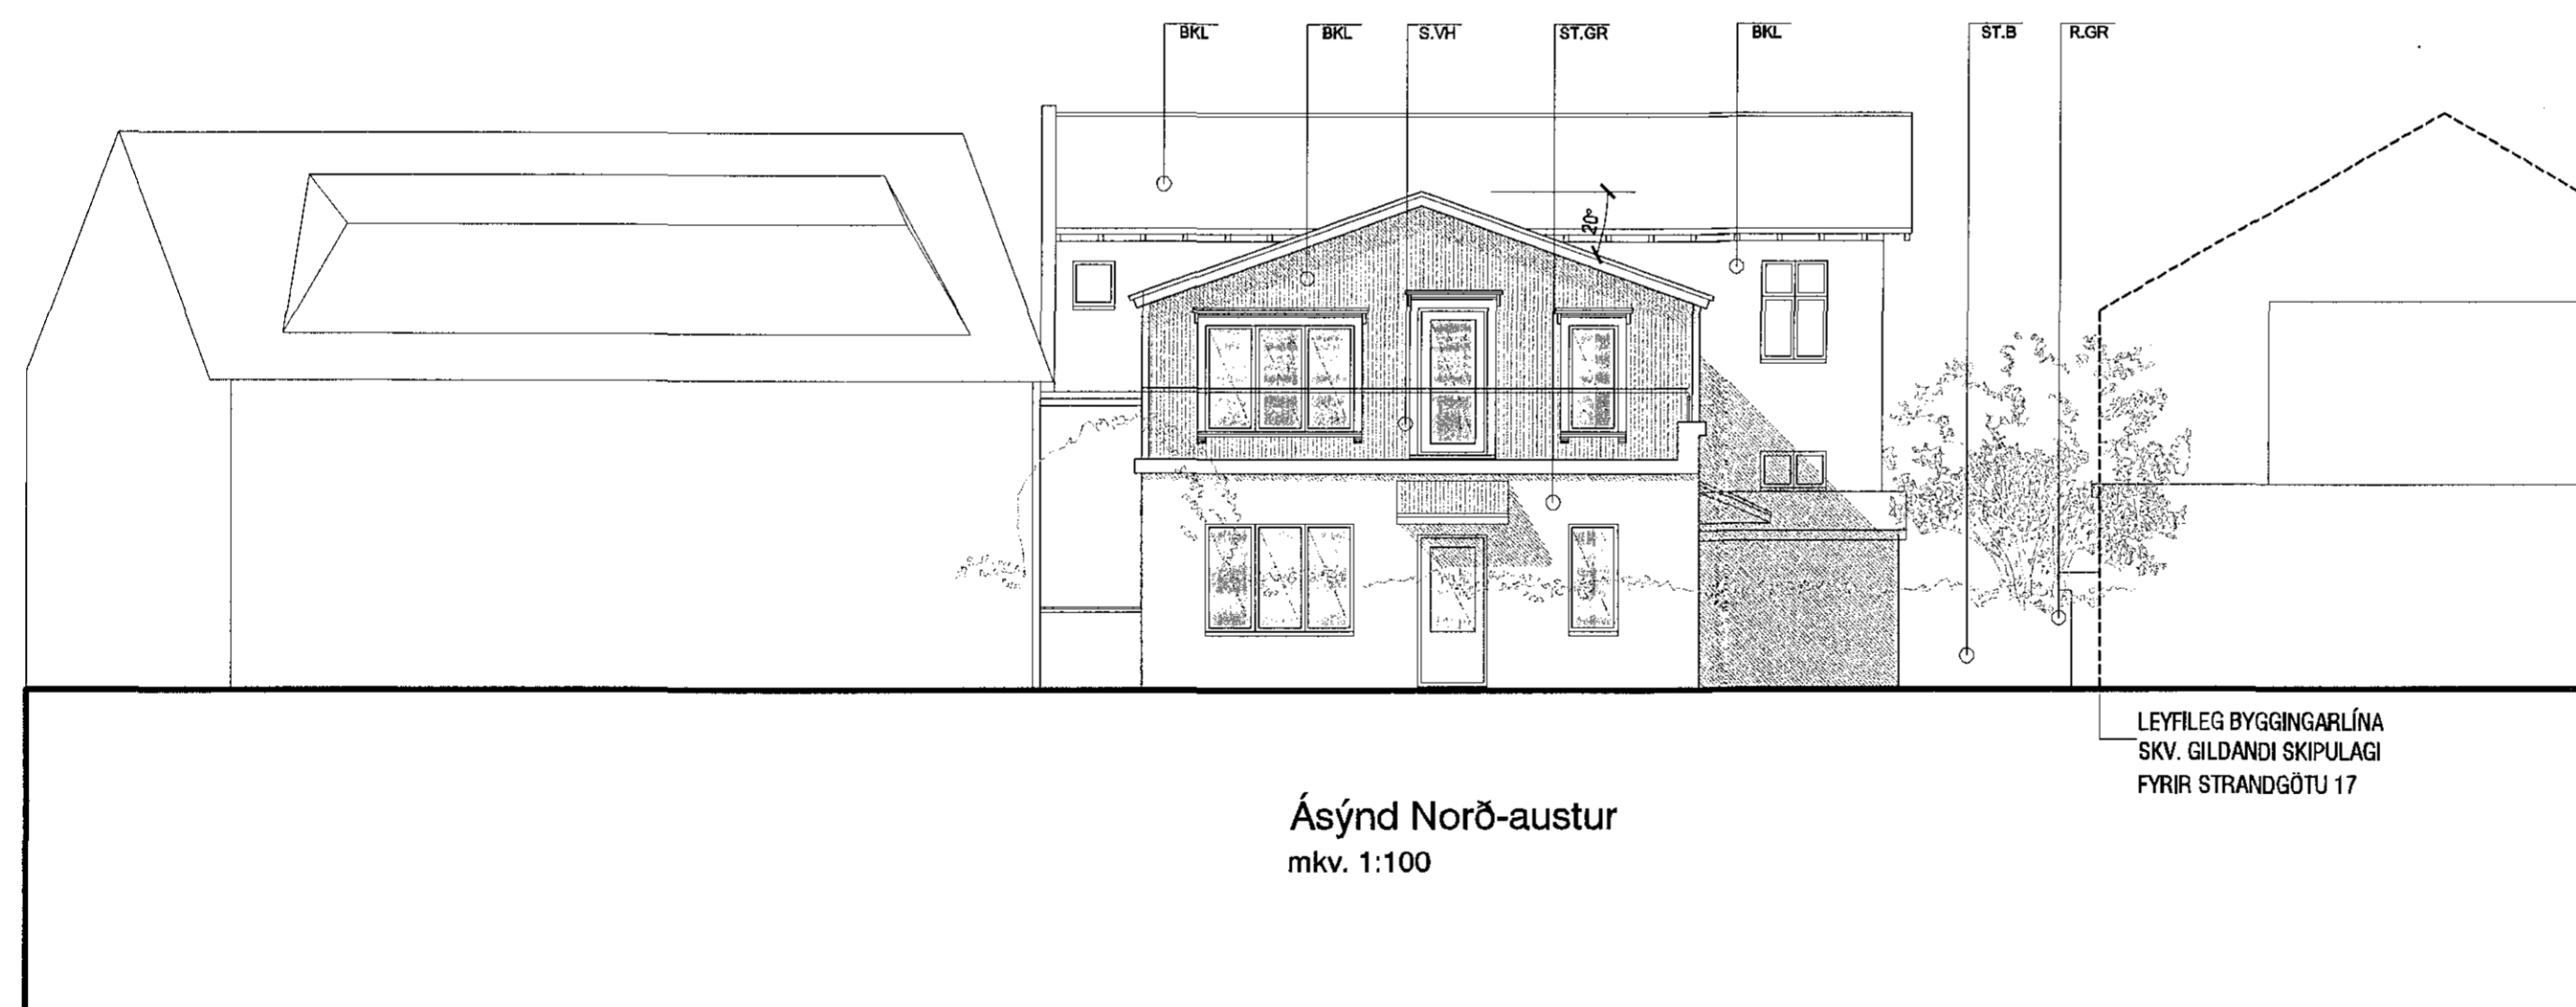

Ásýnd Norð-austur  
mkv. 1:100

LEYFILEG BYGGINGARLÍNA  
SKV. GILDANDI SKIPULAGI  
FYRIR STRANDGÖTU 17

*[Handwritten signature]* AOK

KÁRLEIFUR EIRIKSSON arkitekt FAÍ - kt: 070365-4059 - VERKSTÆÐI ARKITEKTA ehf  
Gunnarssundi 5 - 220 Hlí. - sími: 699 0999 - email: aok@aok.is - www.aok.is

STRANDGATA 19, HAFNARFIRÐI 15/02  
ÍBÚÐARHÚSNÆÐI - BREYTINGAR

AÐALUPPDRATTUR mkv. 1:100

ásýndir og sneiðingar 0204

hannað: KE teiknað: KE dags: 2.mars.2015

breyting A:  
breyting B:  
breyting C:  
breyting D:

**A2** ATH! Öll mál eru í millimetrum. Öll vafaatriði skal bera undir hönnuð.  
Málið ekki af teikningum, öll mál athugast á staðnum.  
Öll afnot og afritun teikningar, að hluta eða í heild, er háð skriflegu leyfi höfundar.