




Snið D-D 1:100

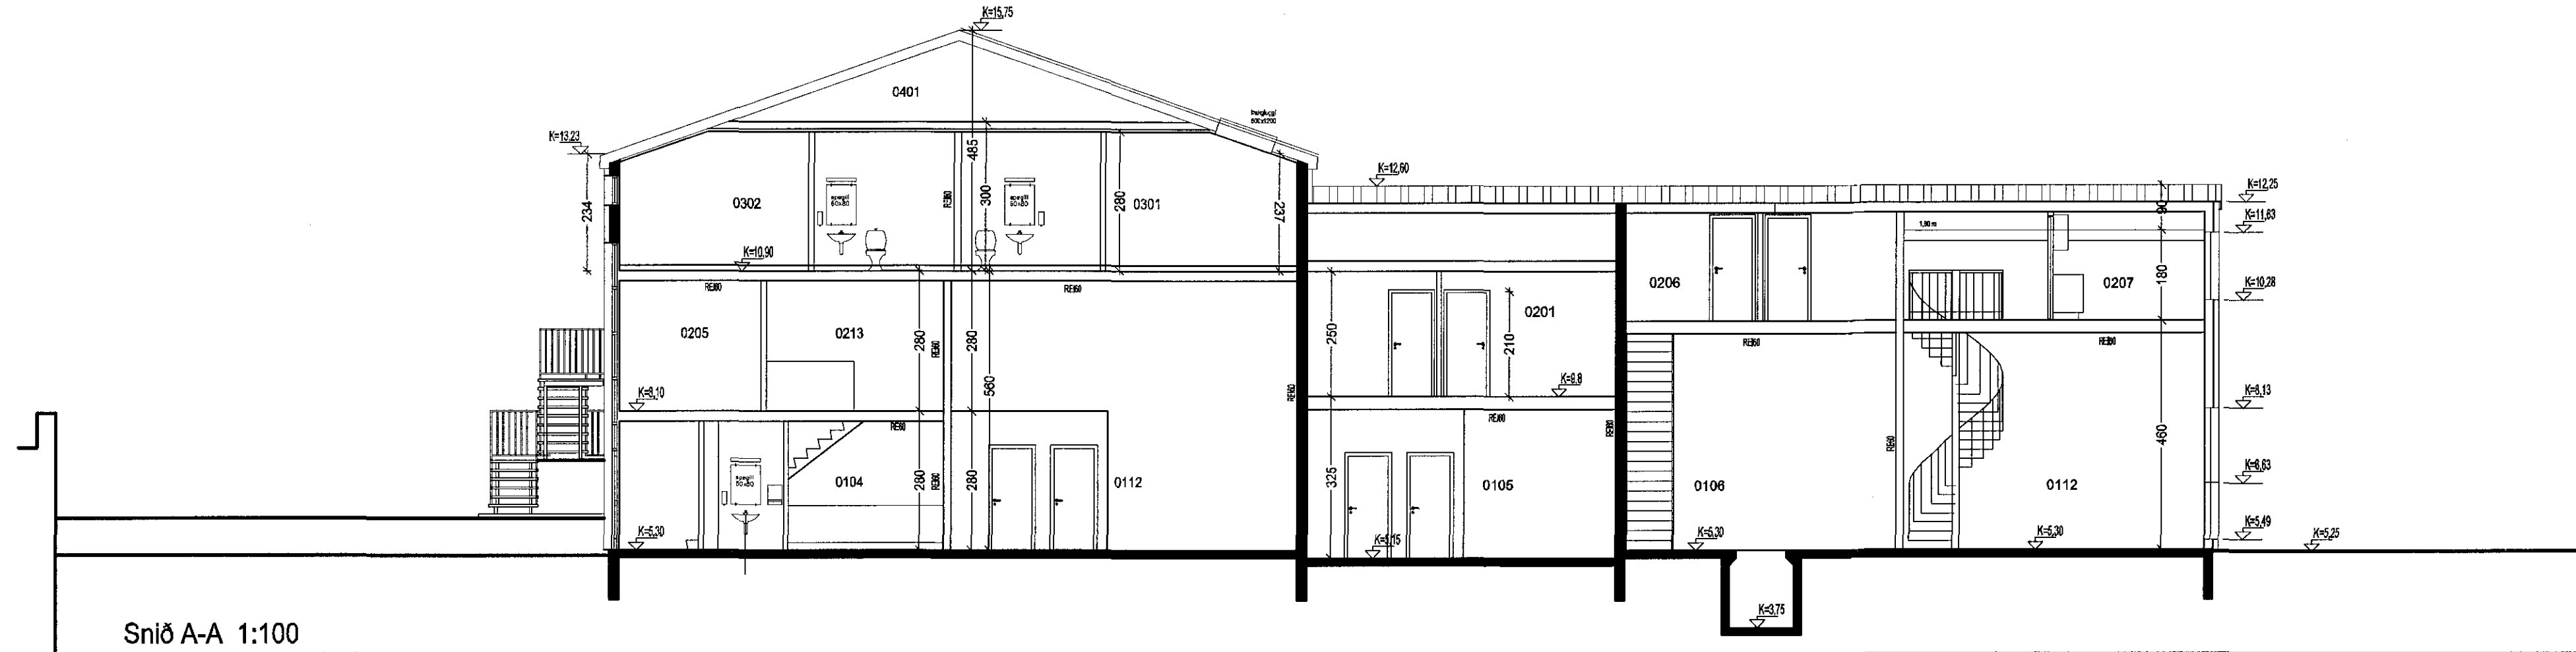

Snið A-A 1:100

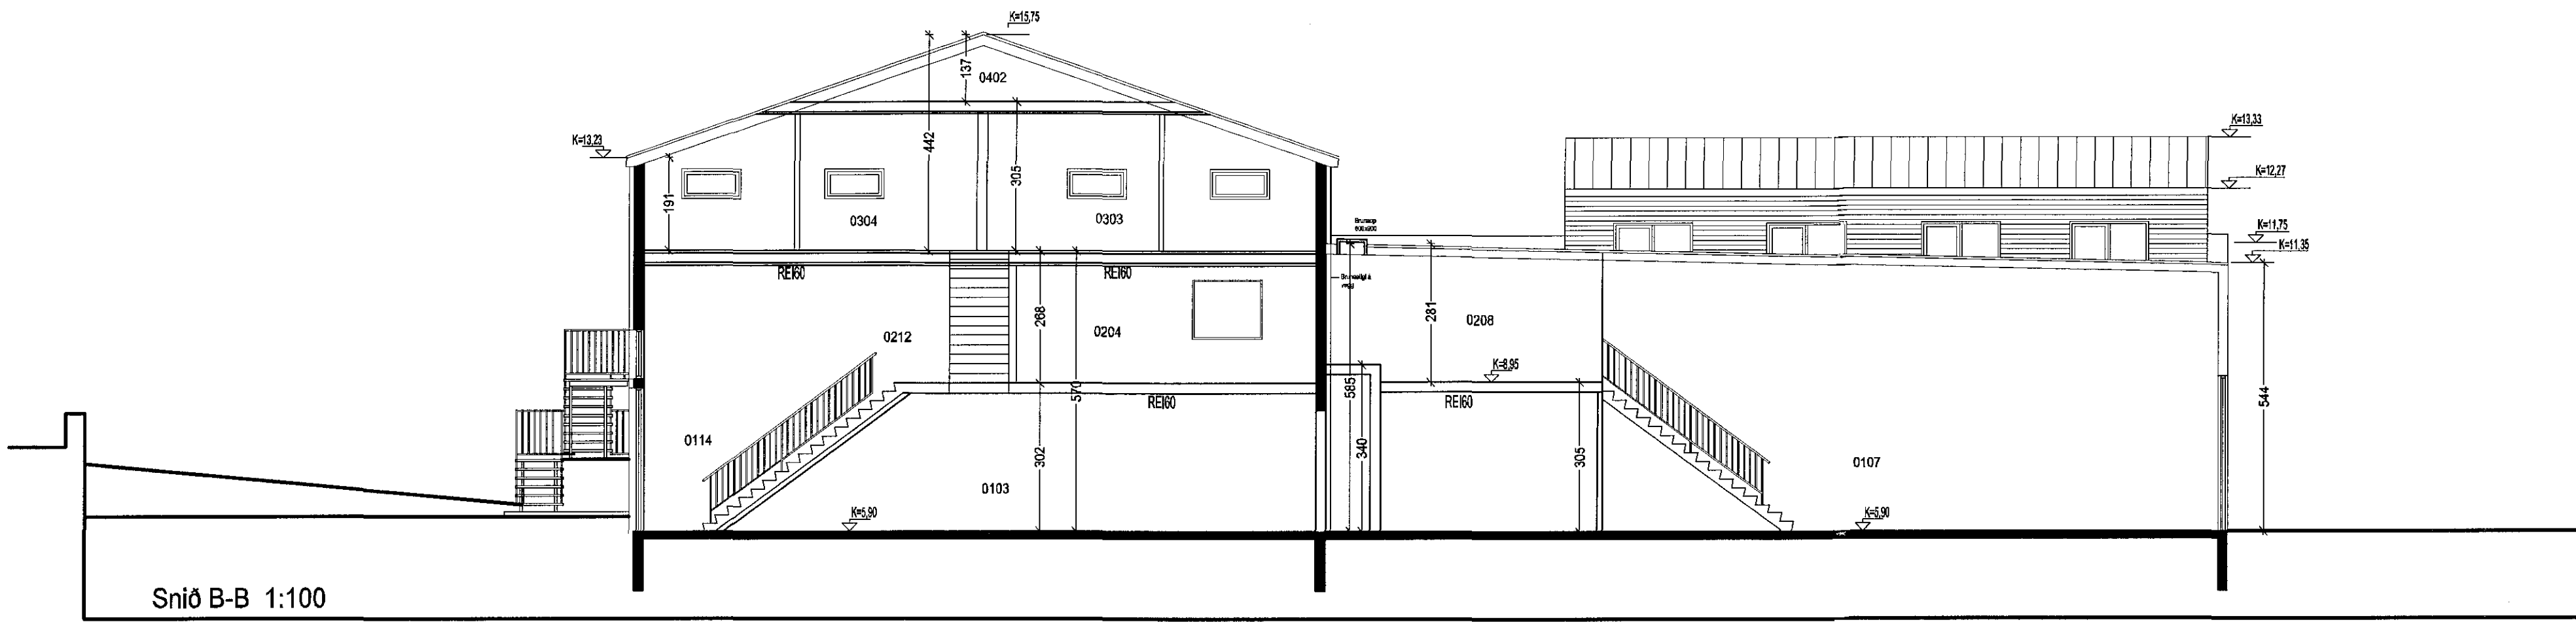


Snið B-B 1:100

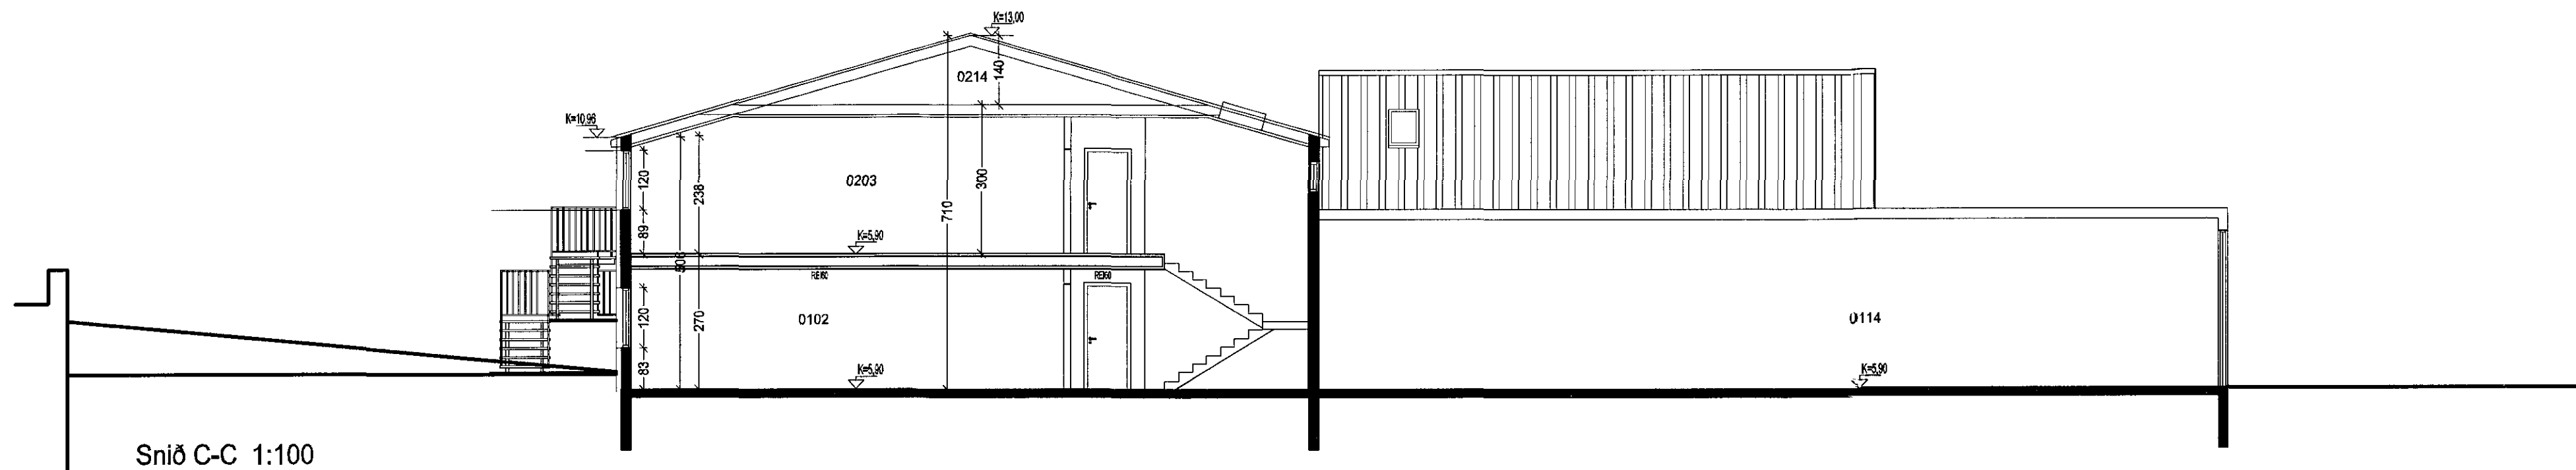

Snið C-C 1:100

breytt / dags / teiknað / lýsing  
 A/10.02.15/FF/Breytingar á eignum 0101, 0102 og 0110

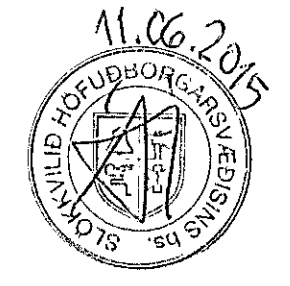

Yfirfarið af  
 brunahönnun  
 Gunnar H. Kristjánsson  
 brunaverkfræðingur  
 10.6.2015

Hvaleyrarbraut 22  
 Hafnarfjörður  
 Snetlingar

Hannað / teiknað : ff Verknúmer : 0319  
 Mælikvarði : 1,500 Dagsetning : 20.01.2006

Teikn.nr. 105 A

Aðalhönnuður :  
 Fríðrik Friðriksson arkitekt Fal, Kt: 211266-4519

**Studio F - arkitektar**  
 Kelduhvammur 6, 220 Hafnarfjörður  
 Kt: 430707-1670 S: 571 0202 / 864 9610 Netf: studiof@istand.is