



Útlit suð - austur 1: 100

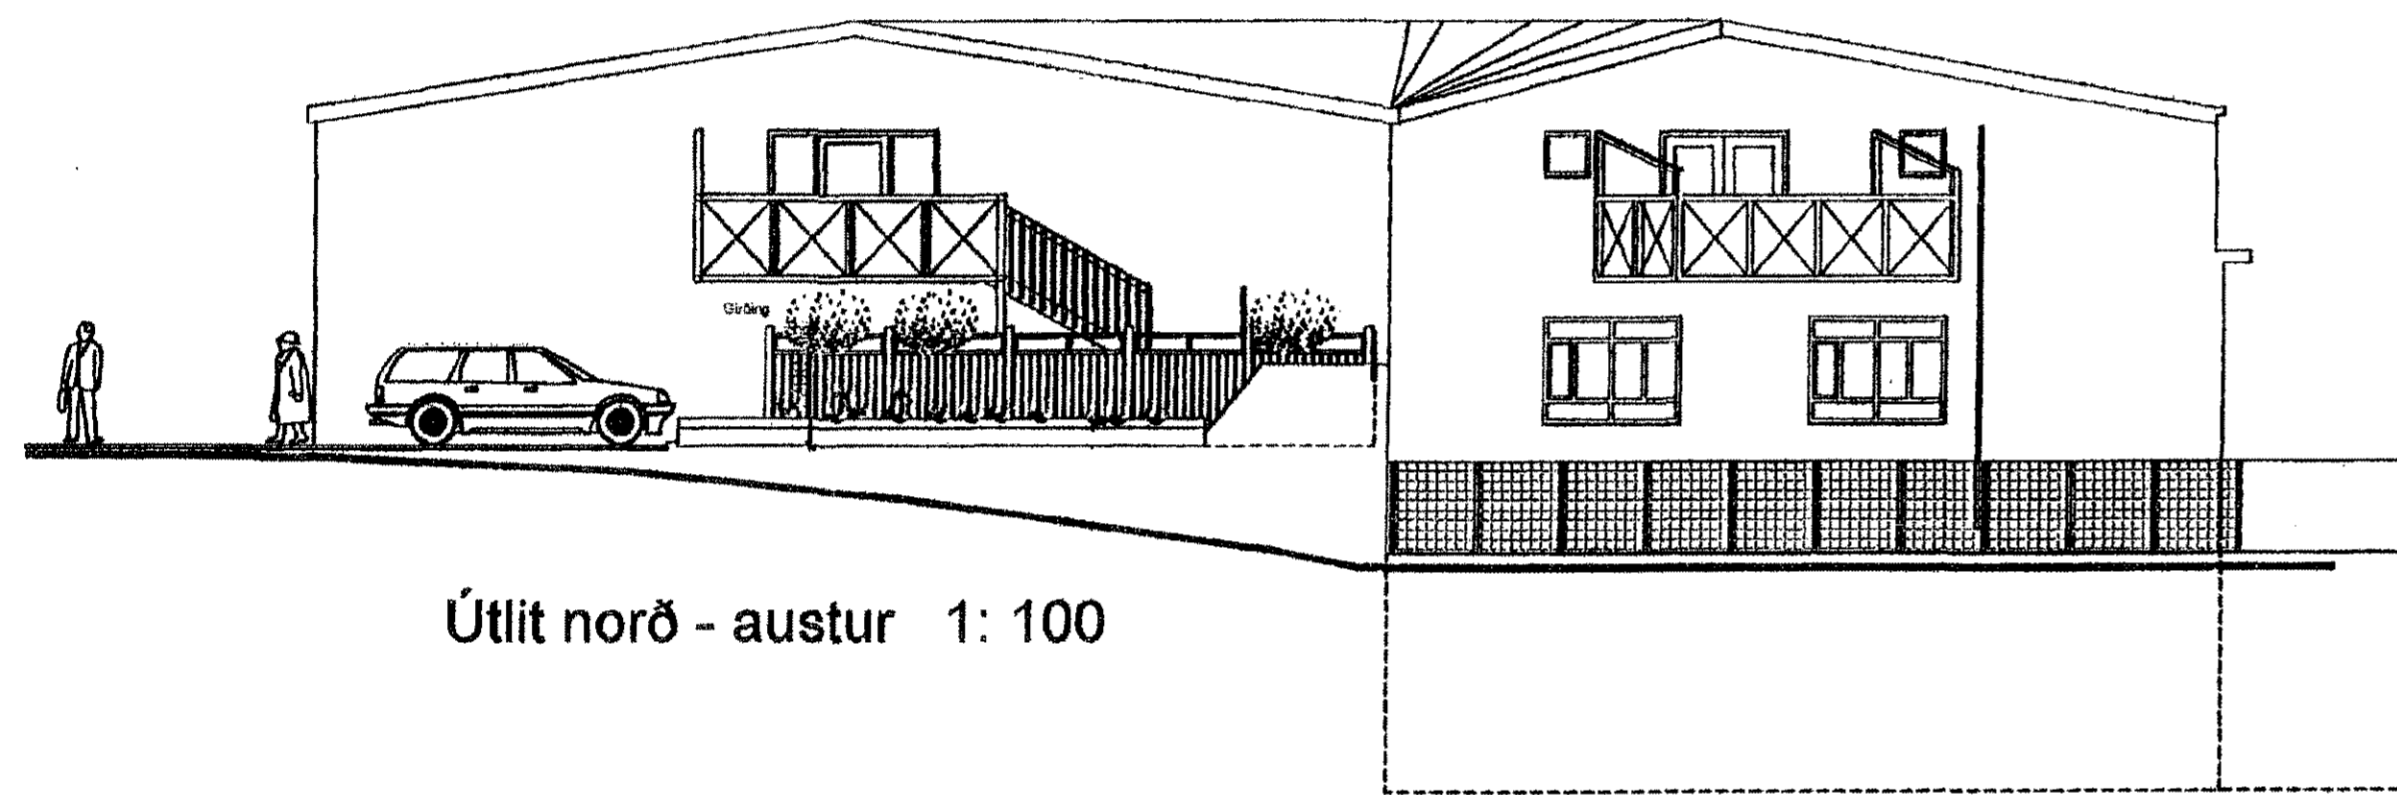

Útlit norð - austur 1: 100

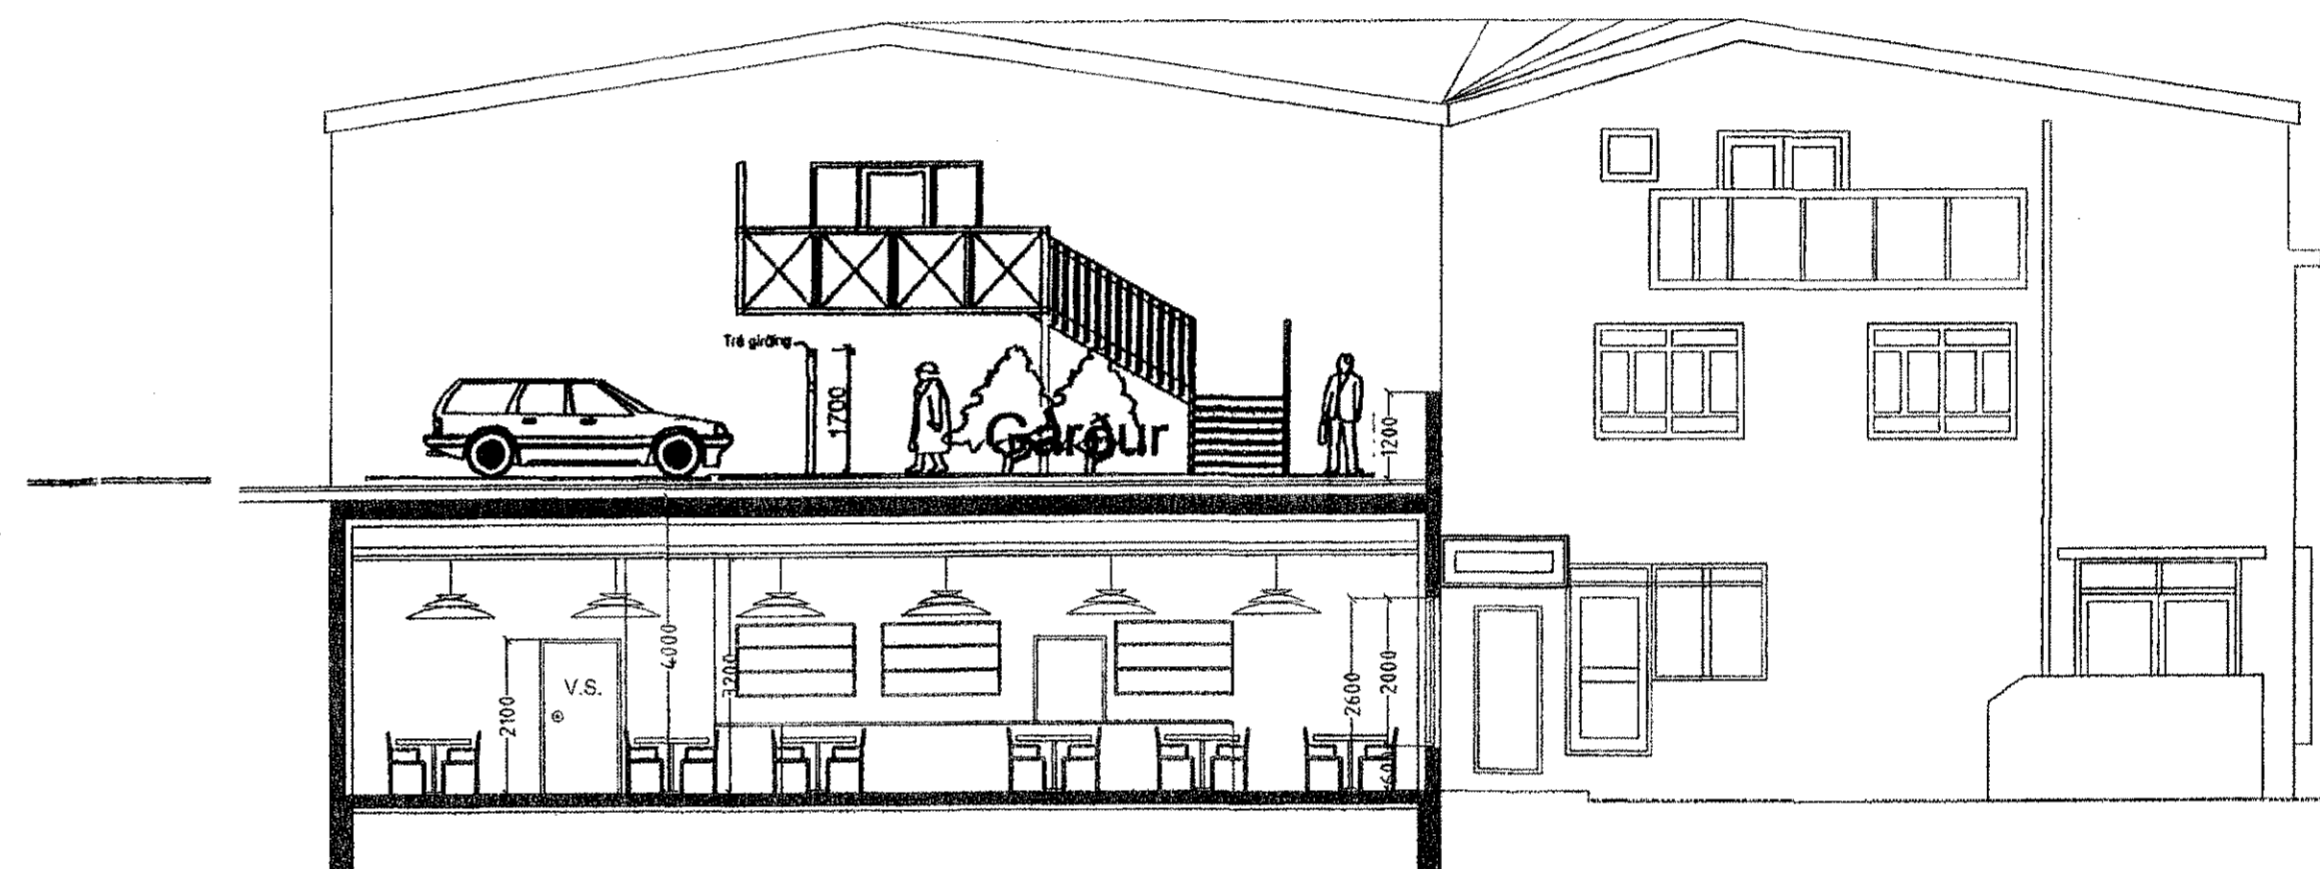

SNID A-A MKV. 1:100.



NORÐ-VESTUR MKV. 1:100.

Sambýkkt þáni

08 JUL 2015

Byggingafulltrúinn / Hafnarfirði
F.h. Sigurður Steinar Jónsson

Daga. Teikn. Yfir.

Strandgata 75 Hafnarfirði.
Landnúmer: 122433

Aðaluppdráttur. Númer.

Efni: Útlitsmyndir.
Mælikvarði: 1: 100.
Frumstaðri blaði: A1
Teiknað: Sig. Þ.
Yfirfarir: Sig. Þ.
Dagsetning útgáfu: 11-05-2015
Verk nr: 00000
Teikn. nr: 002
Endursk:

STH. teiknistofan ehf.
Áritun aðalhönnuðar:
Strandgötu 11.
220 Hafnarfirði.
Sími 5651510.
teiknistofan@sinnet.is

Sigurður Þorvaldsson byggingafræðingur bff. kt. 141250-4189.