




Samþykkt þann

09 APR 2015

Byggingafulltrúinn / Háfræðingur
F.h. Sigurður Steinar Jónsson

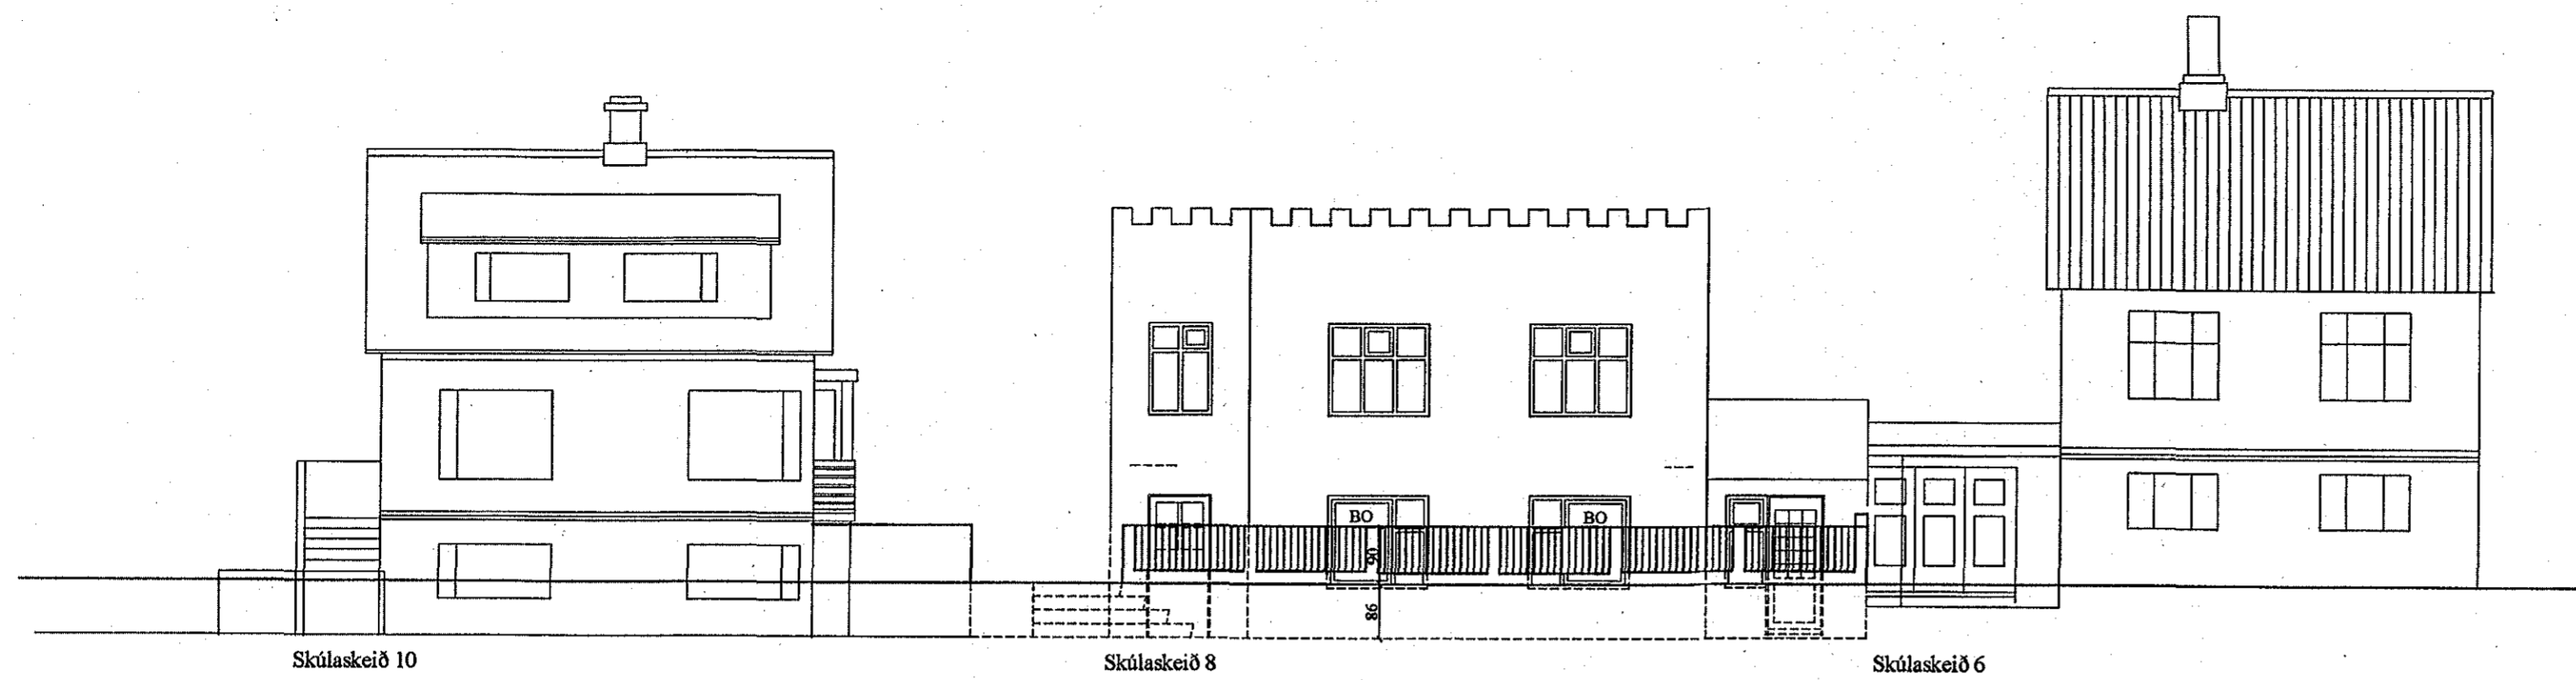


Skúlaskeið 10


Skúlaskeið 8

Skúlaskeið 6


Suðvestur

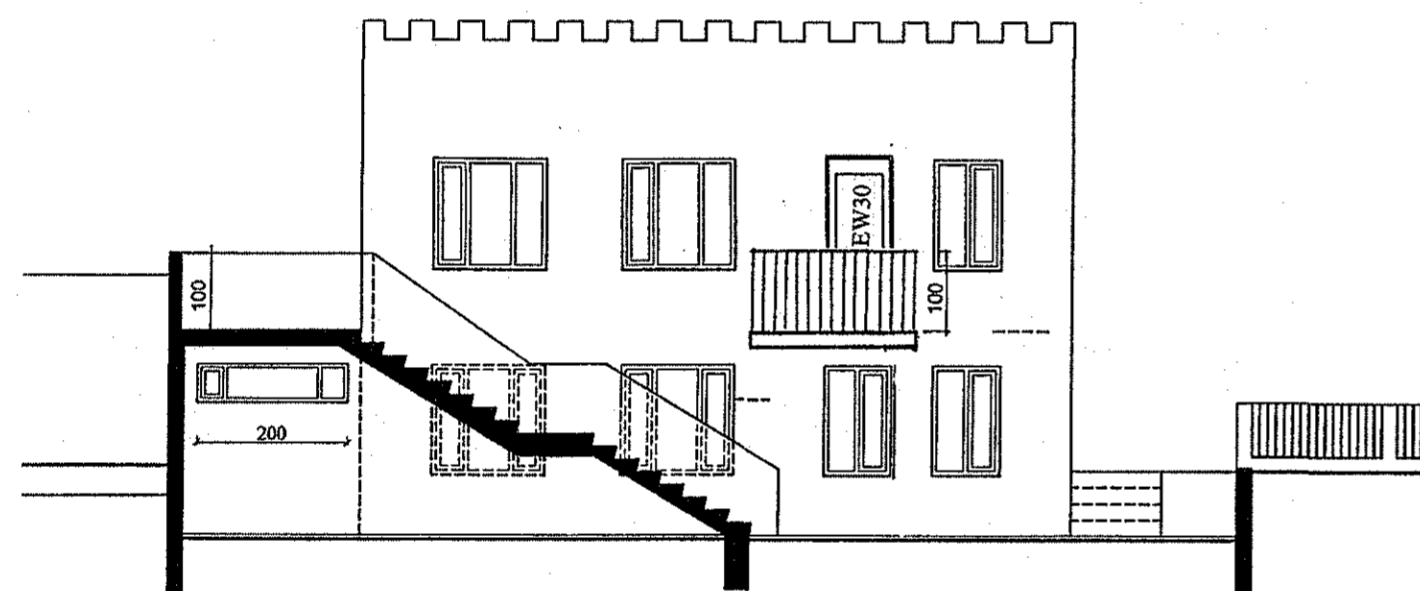

Norðaustur / Snið B-B

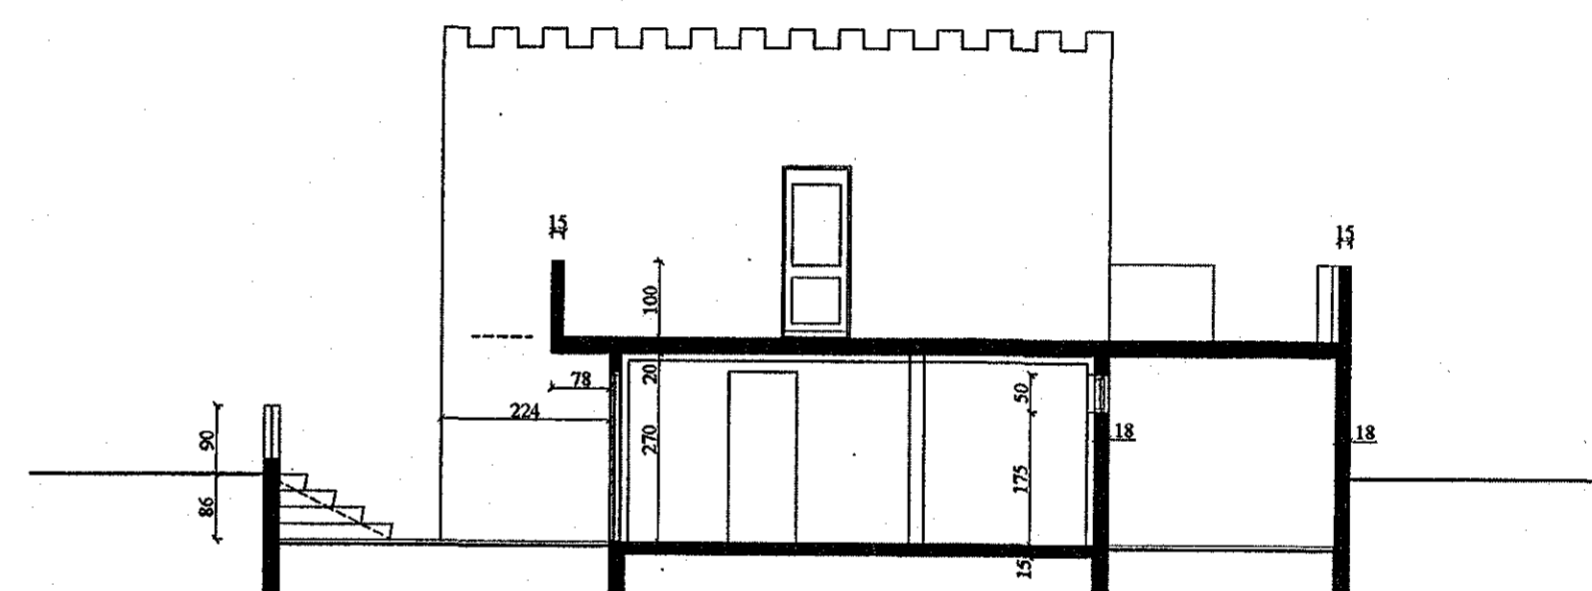

Suðaustur / Snið D-D

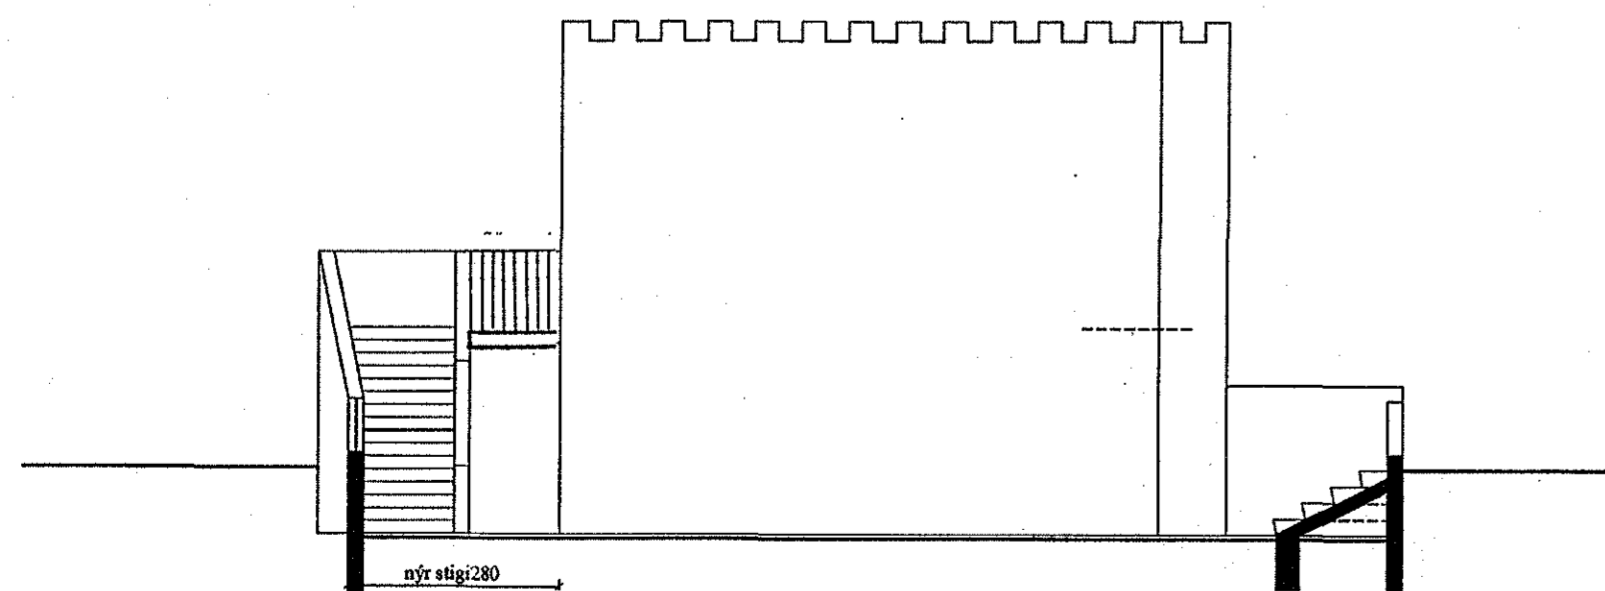

Norðvestur / Snið C-C

Verk Skúlaskeið 8

Heiti Útlit og snið
Teiknað IVE
Kvarði 1: 100
Dags. 07 05 15

2



Einar V. Tryggvasson arkitekt Miðdal 271 Mos.
Kt. 170242 4599 Sími 863-0020 e-mail evt@vortex.is