ESKIVELLIR 13 HAFNARFIRÐI.

Samþykkt þann
11 FEB 2015
Byggingafulltrúinn í Hafnarfirði
F.h. Sigurður Steinar Jónsson

Úr Gildi

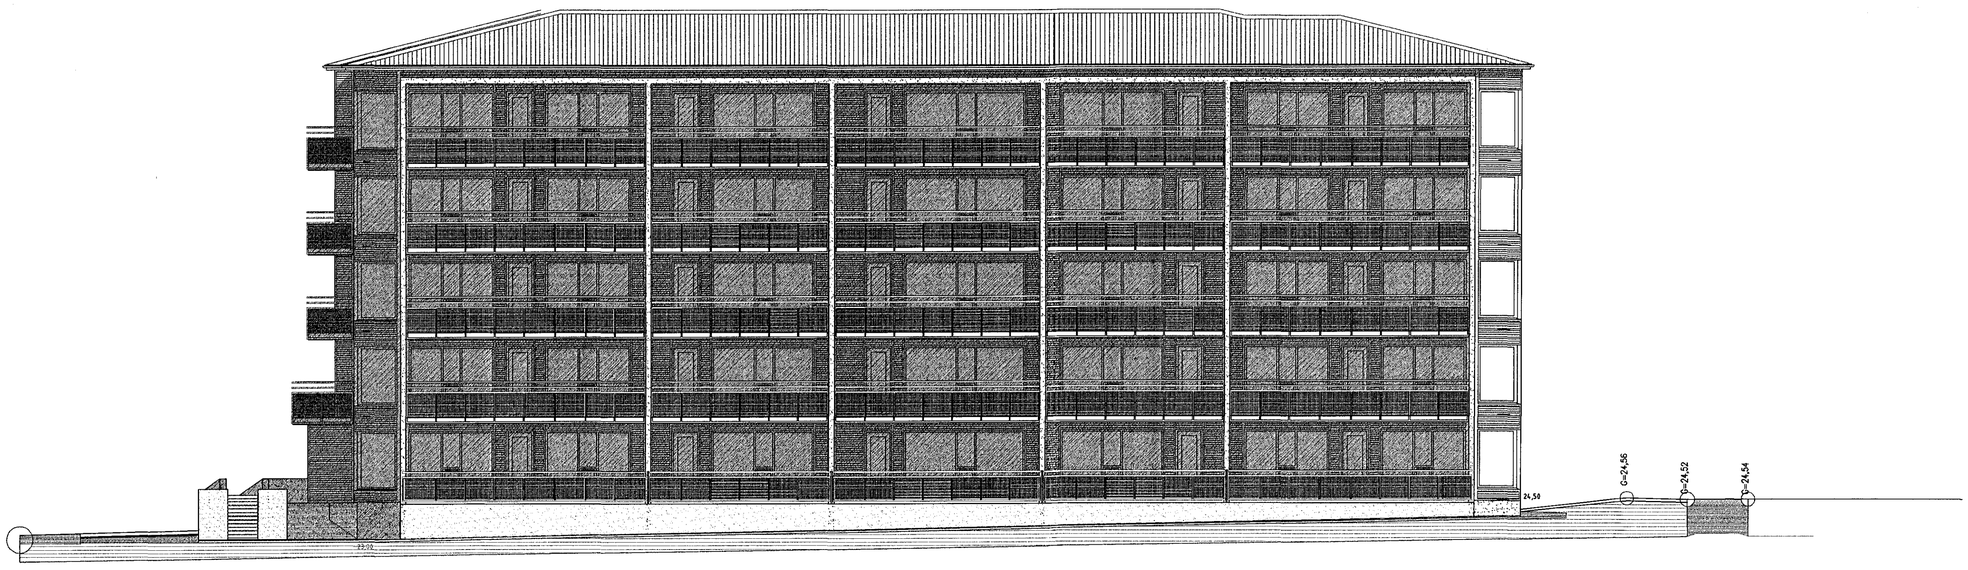

VESTUR. MKV. 1:100.

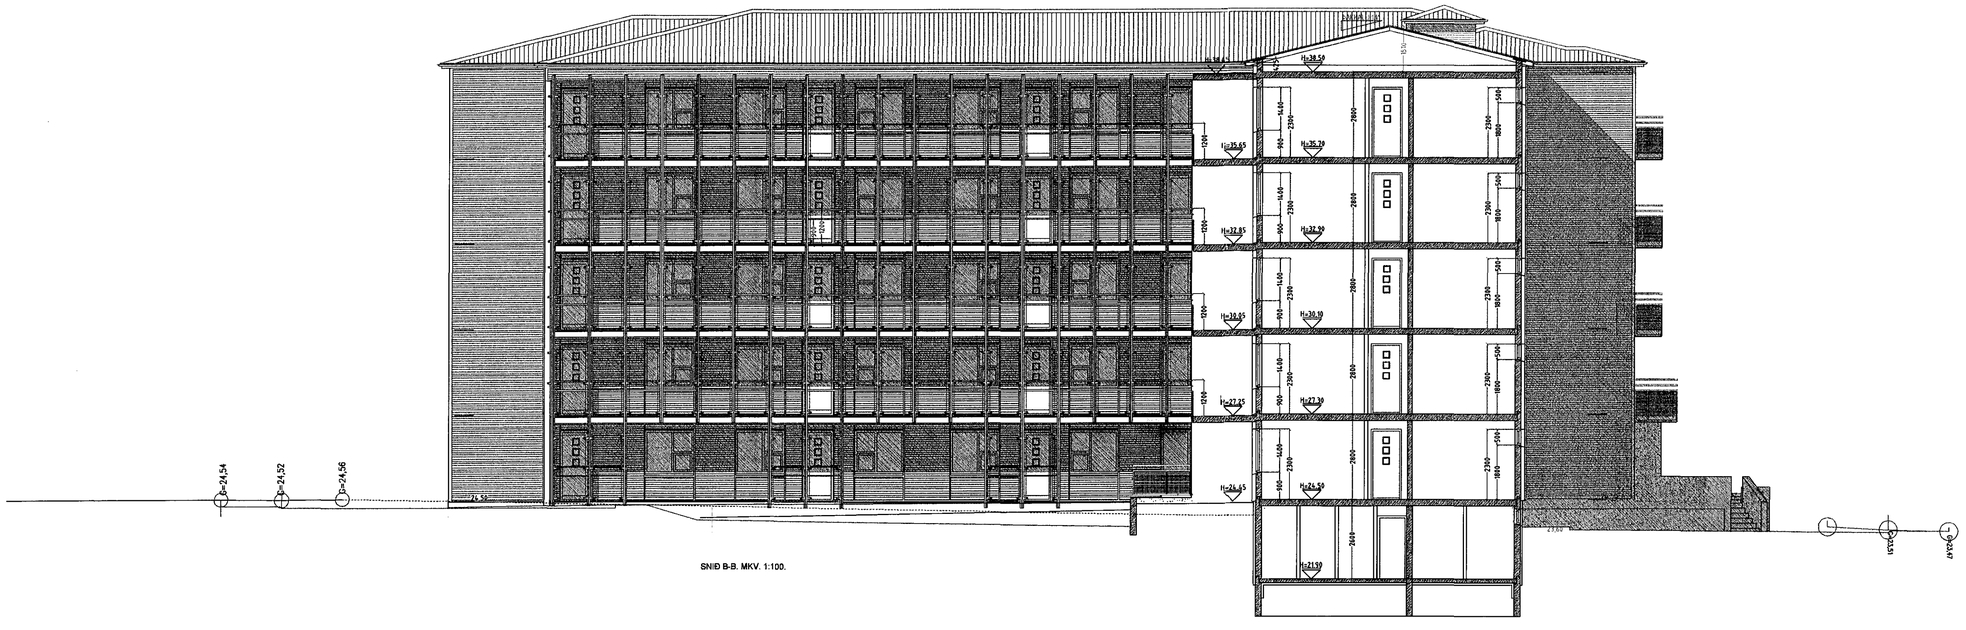

SNIÐ B-B. MKV. 1:100.

Breytingar:

Efni:	Dags.	Teikn.	Yfirf.:

Eskivellir 13 Hafnarfirði.

Landnúmer: 204197

Aðaluppdráttur. Númer. 9 af 10

Efni:	Útlit Vestur. Snið B-B.		
Mælikvarði:	1 : 100		
Frumstærð blaðs:	A1		
Teiknað:	Sig. Þ.	Verk nr:	00115
Yfirfarið:	Sig. Þ.	Teikn. nr:	109
Dagsetning útgáfu:	30-12-2014	Endursk:	

STH. teiknistofan ehf.
Áritun aðalhönnuðar.

Strandgötu 11.
220 Hafnarfirði.
kt. 510298-2769.
Sími 5651510.
teiknistofan@simnet.is.

Sigurður Þorvarðarson byggingafræðingur bfi. kt. 141250-4189.