

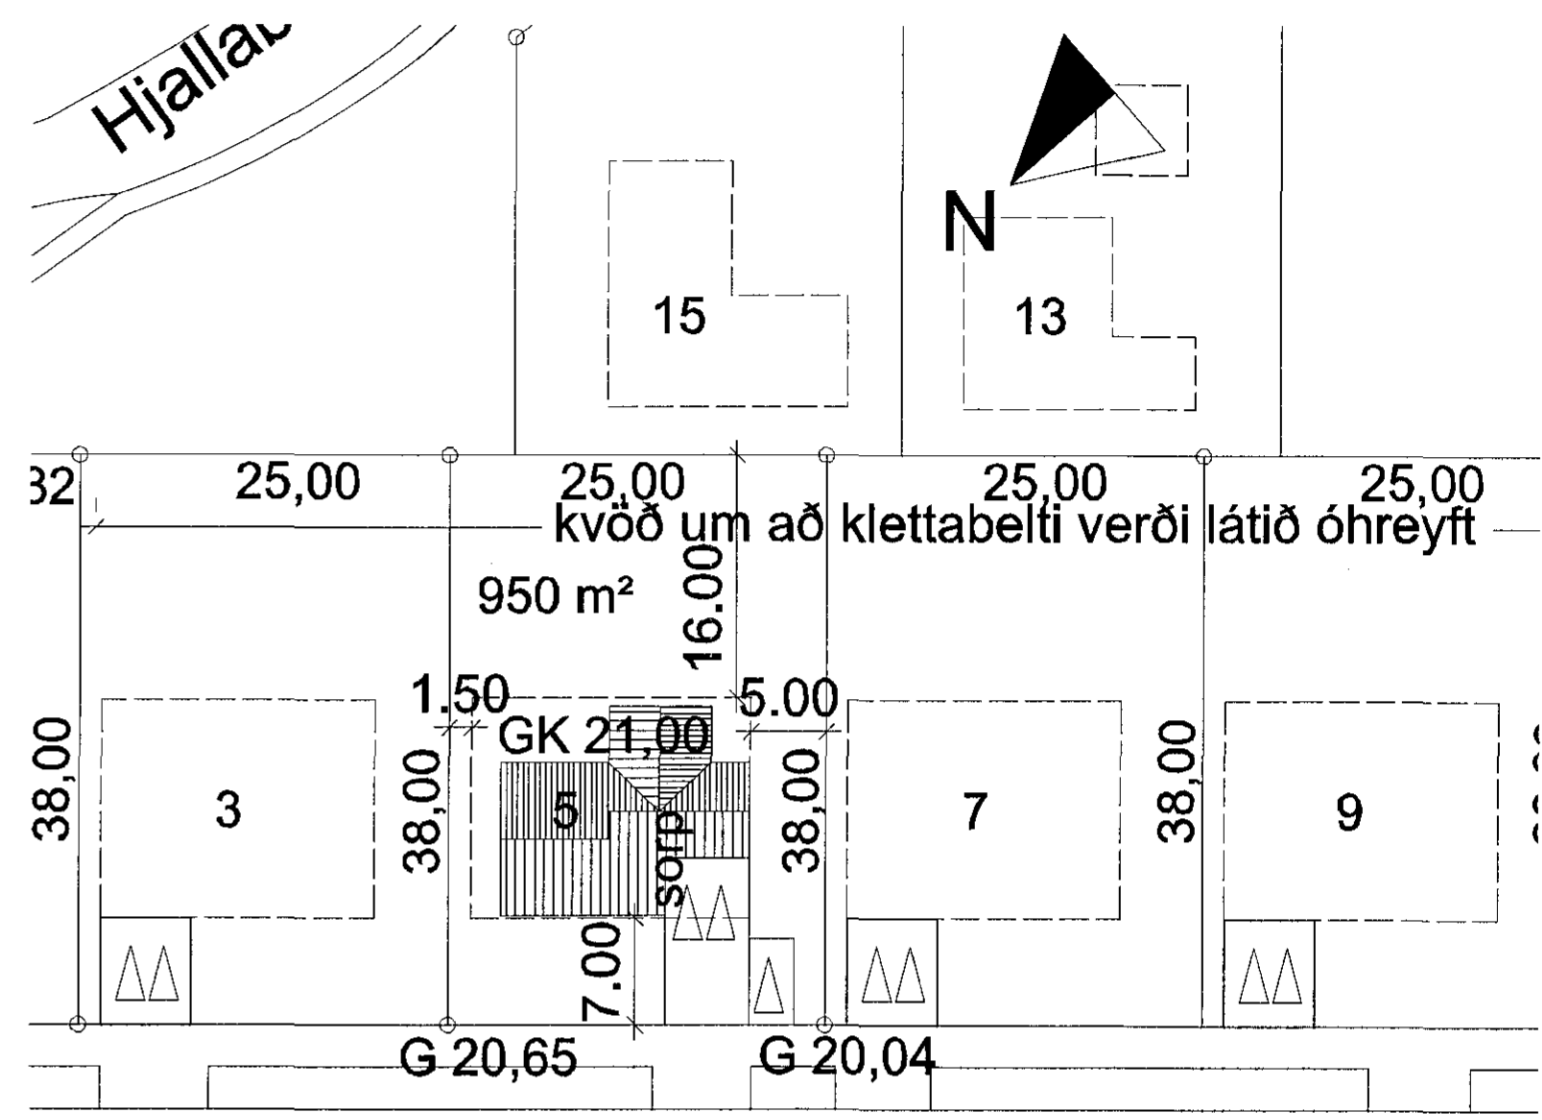
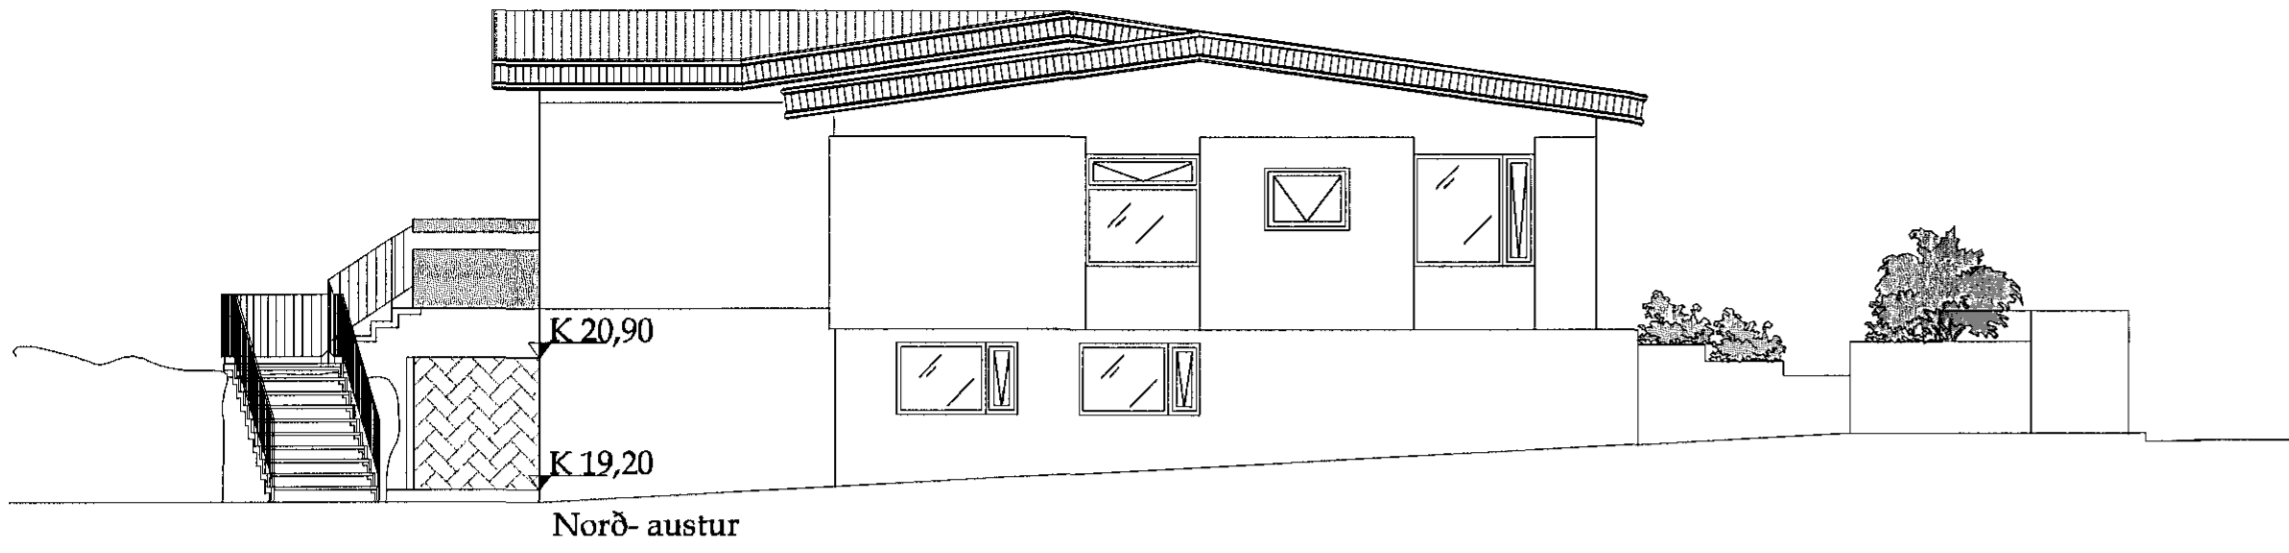


Samþykkt þann
 22 JUL 2015
 Byggingaflútrúinn í Hafnarfirði
 F.h. Sigurður Steinar Jónsson

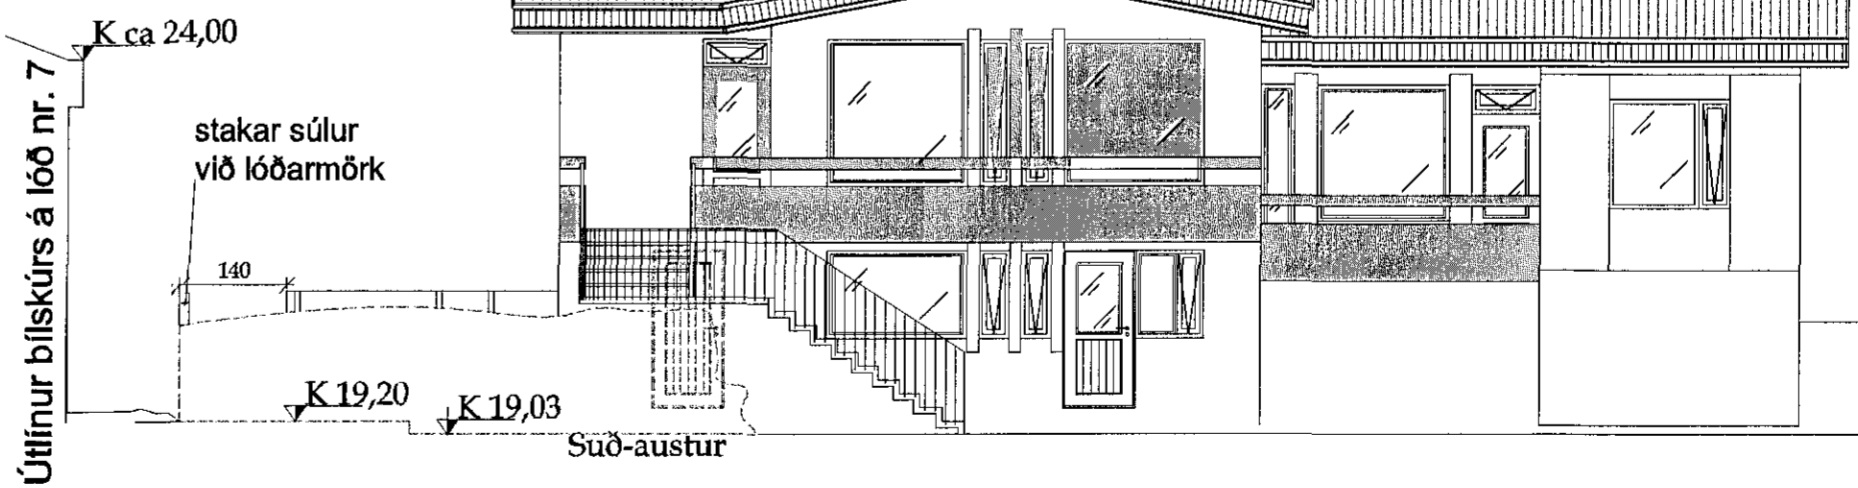

Sævangur
 Afstöðumynd, mkv 1:500

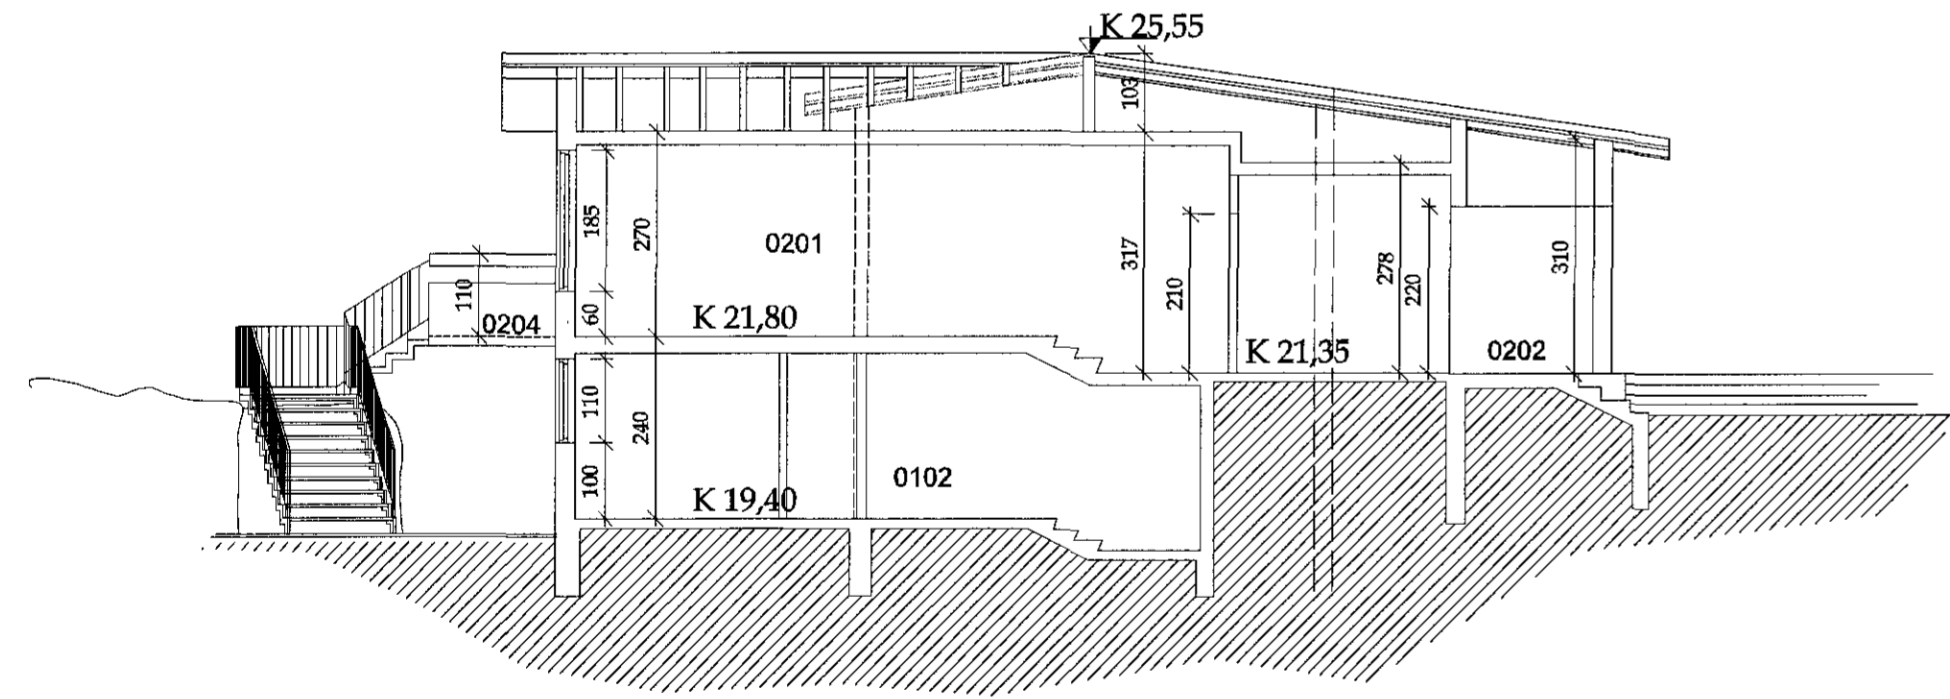

Sævangur 5
 LÝSING: Byggingamefndartekningar
 DAGS: 24. júní 2015
 VERKNR.:
 TEIKNINR.: 01-02
 EFNÍ: Útlit, snið A-A og afstaða
 MKV: 1:100
 HANNAÐ: HUÓ TEIKNAD: HLH
 © Hans Unnþór Ólason 2007

tul
 teiknistofa upp á lofti
 Skrifstofa & 200 hefurstaða
 Laugavegur
 Tel + 354 595 18 00
 Fax + 354 596 10 00
 tul@tul.is

Hans Unnþór Ólason