Samþykkt þann
29 JUL 2015
Byggingafulltrúinn í Hafnarfirði
F.h. Sigurður Steinar Jónsson

Úr Gildi

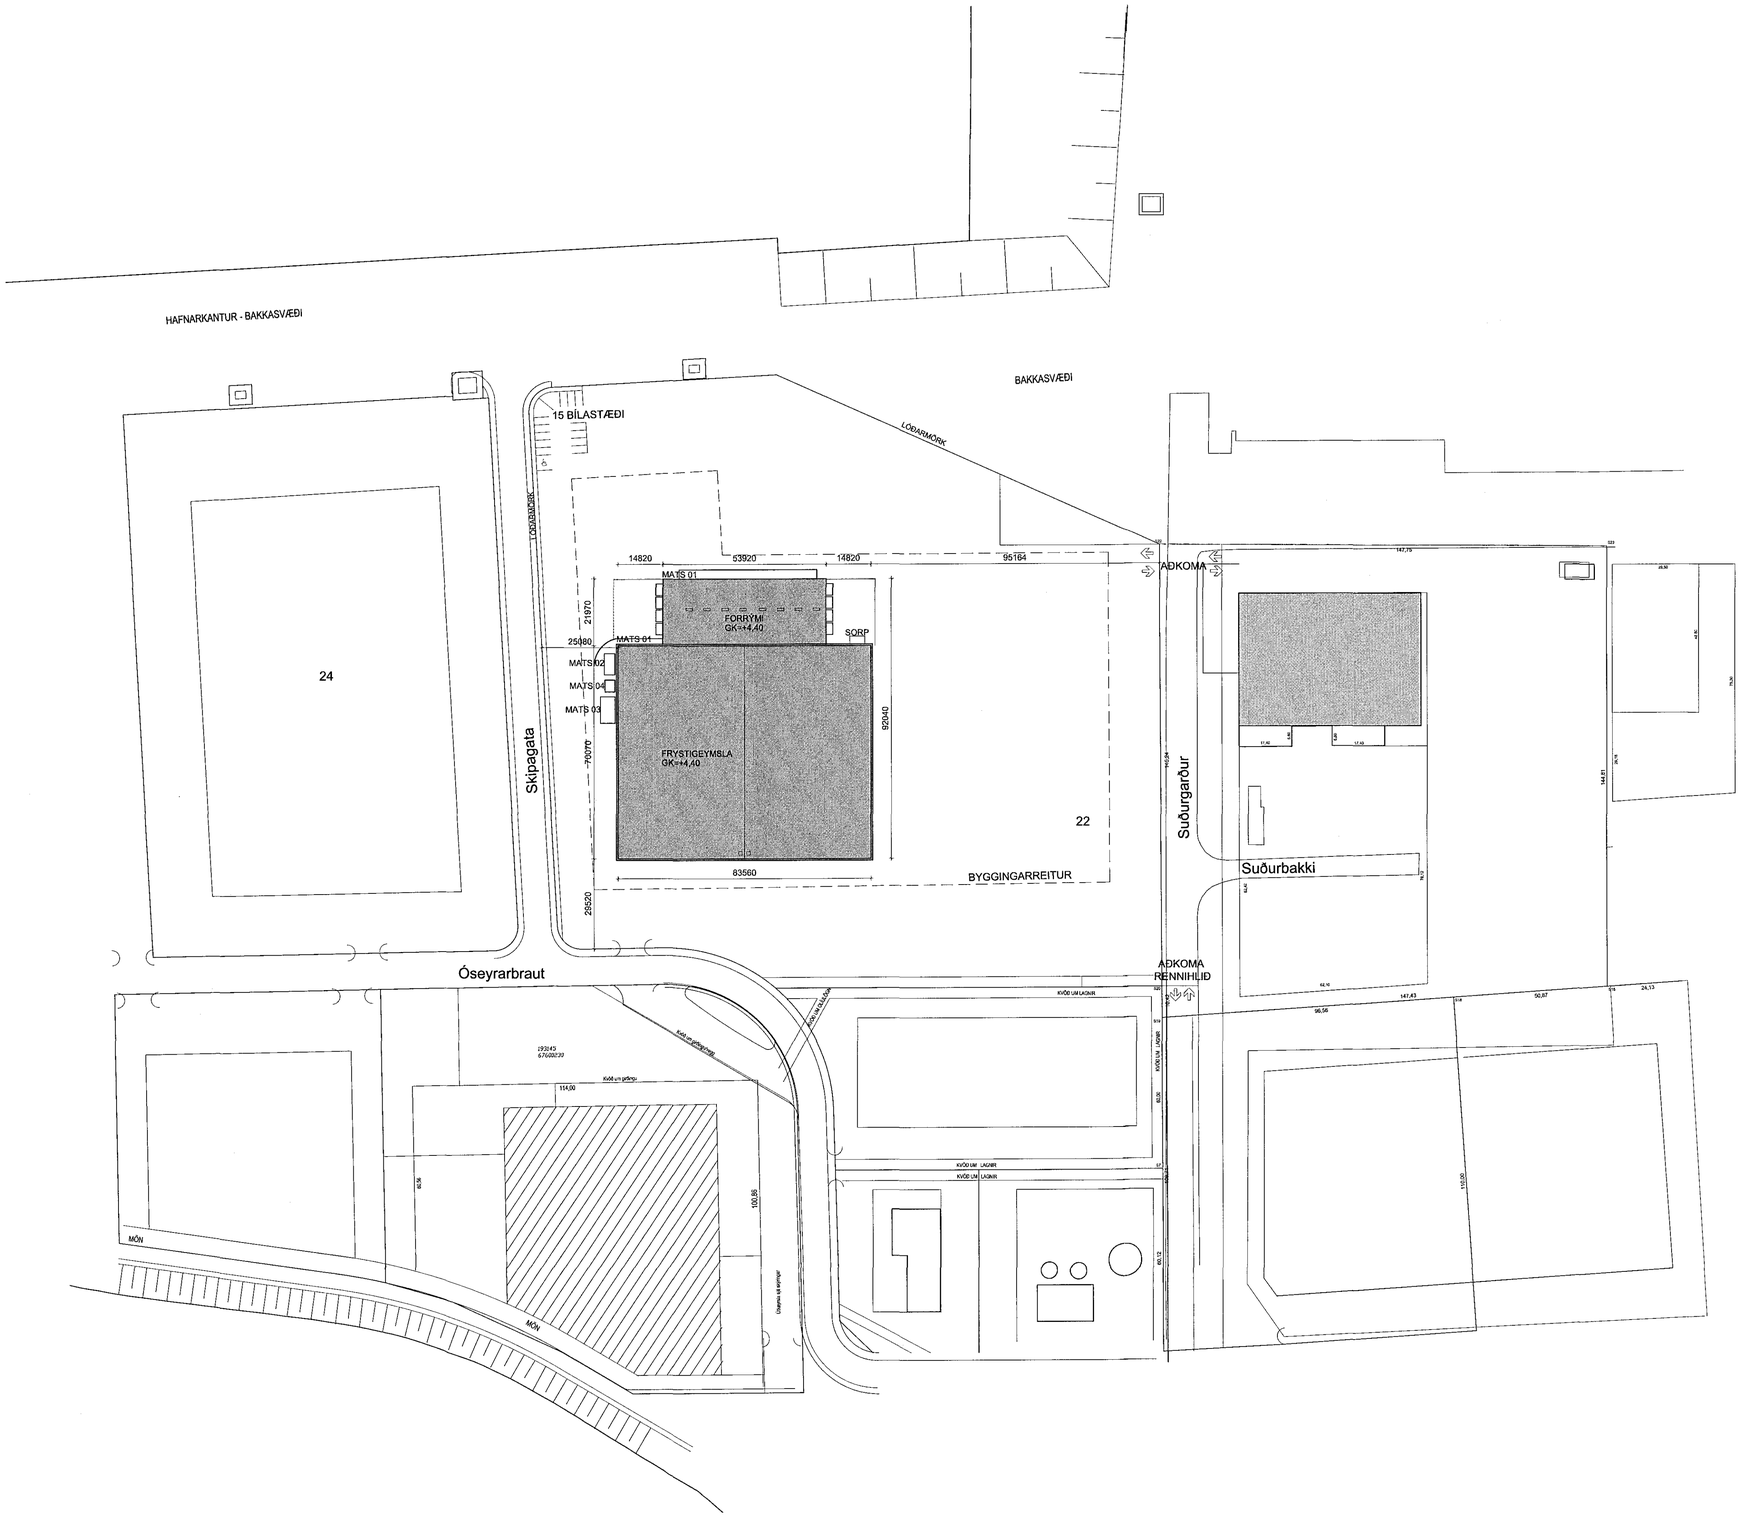

AFSTÖÐUMYND MKV.1:1000

Yfirfarið af burðarþolshönnuði
VERKFRÆÐISTOFA

ÓSEYRARBRAUT 22 - FRYSTIGEYMSLA EIMSKIPS

Anna Margrét Hauksdóttir arkitekt · kt. 120665 - 3169
Anton Örn Brynjarsson verkfræðingur · kt. 270559 - 7199
Fanney Hauksdóttir arkitekt · kt. 170561 - 7249
Haukur Haraldsson tæknifræðingur · kt. 260938 - 2079

Hönnuður:
Hönnunarstjóri:

AVH
ARKITEKTÚR · VERKFRÆÐI · HÖNNUN

Afstöðumynd

Dagsetning: 29.05.2015
Mælikvarði: 1:1000 @ A1
Teiknað: AMH/GMJ
Yfirfarið: AMH
Breyting:

A-100

Kaupangi · Mýrarvegi · 600 Akureyri · Sími 460 4400 · Fax 460 4401 · avh@avh.is · www.avh.is
Þingholtsstræti 27 · 101 Reykjavík · Sími 561 4400 · Fax 561 4411