AXIS 17
1:35

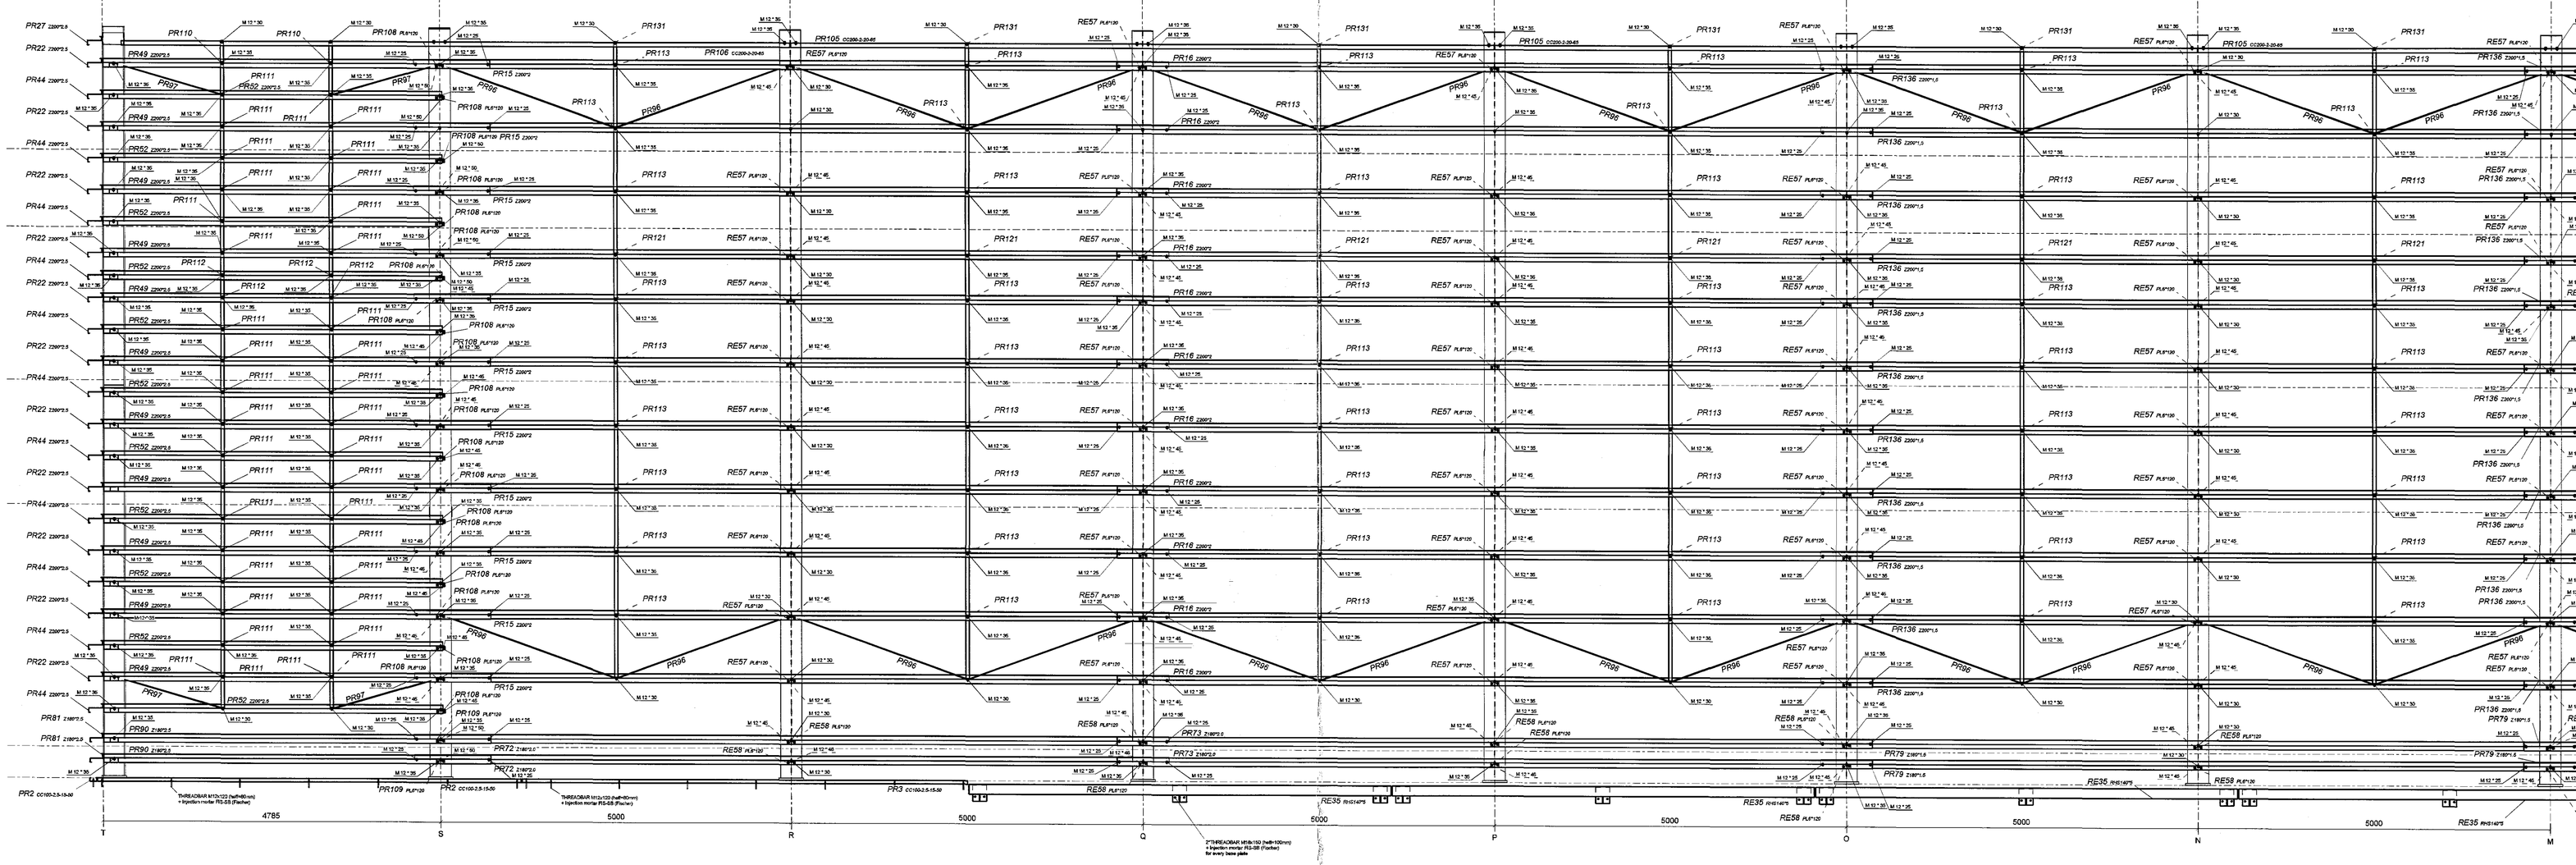

AXIS 17
1:35

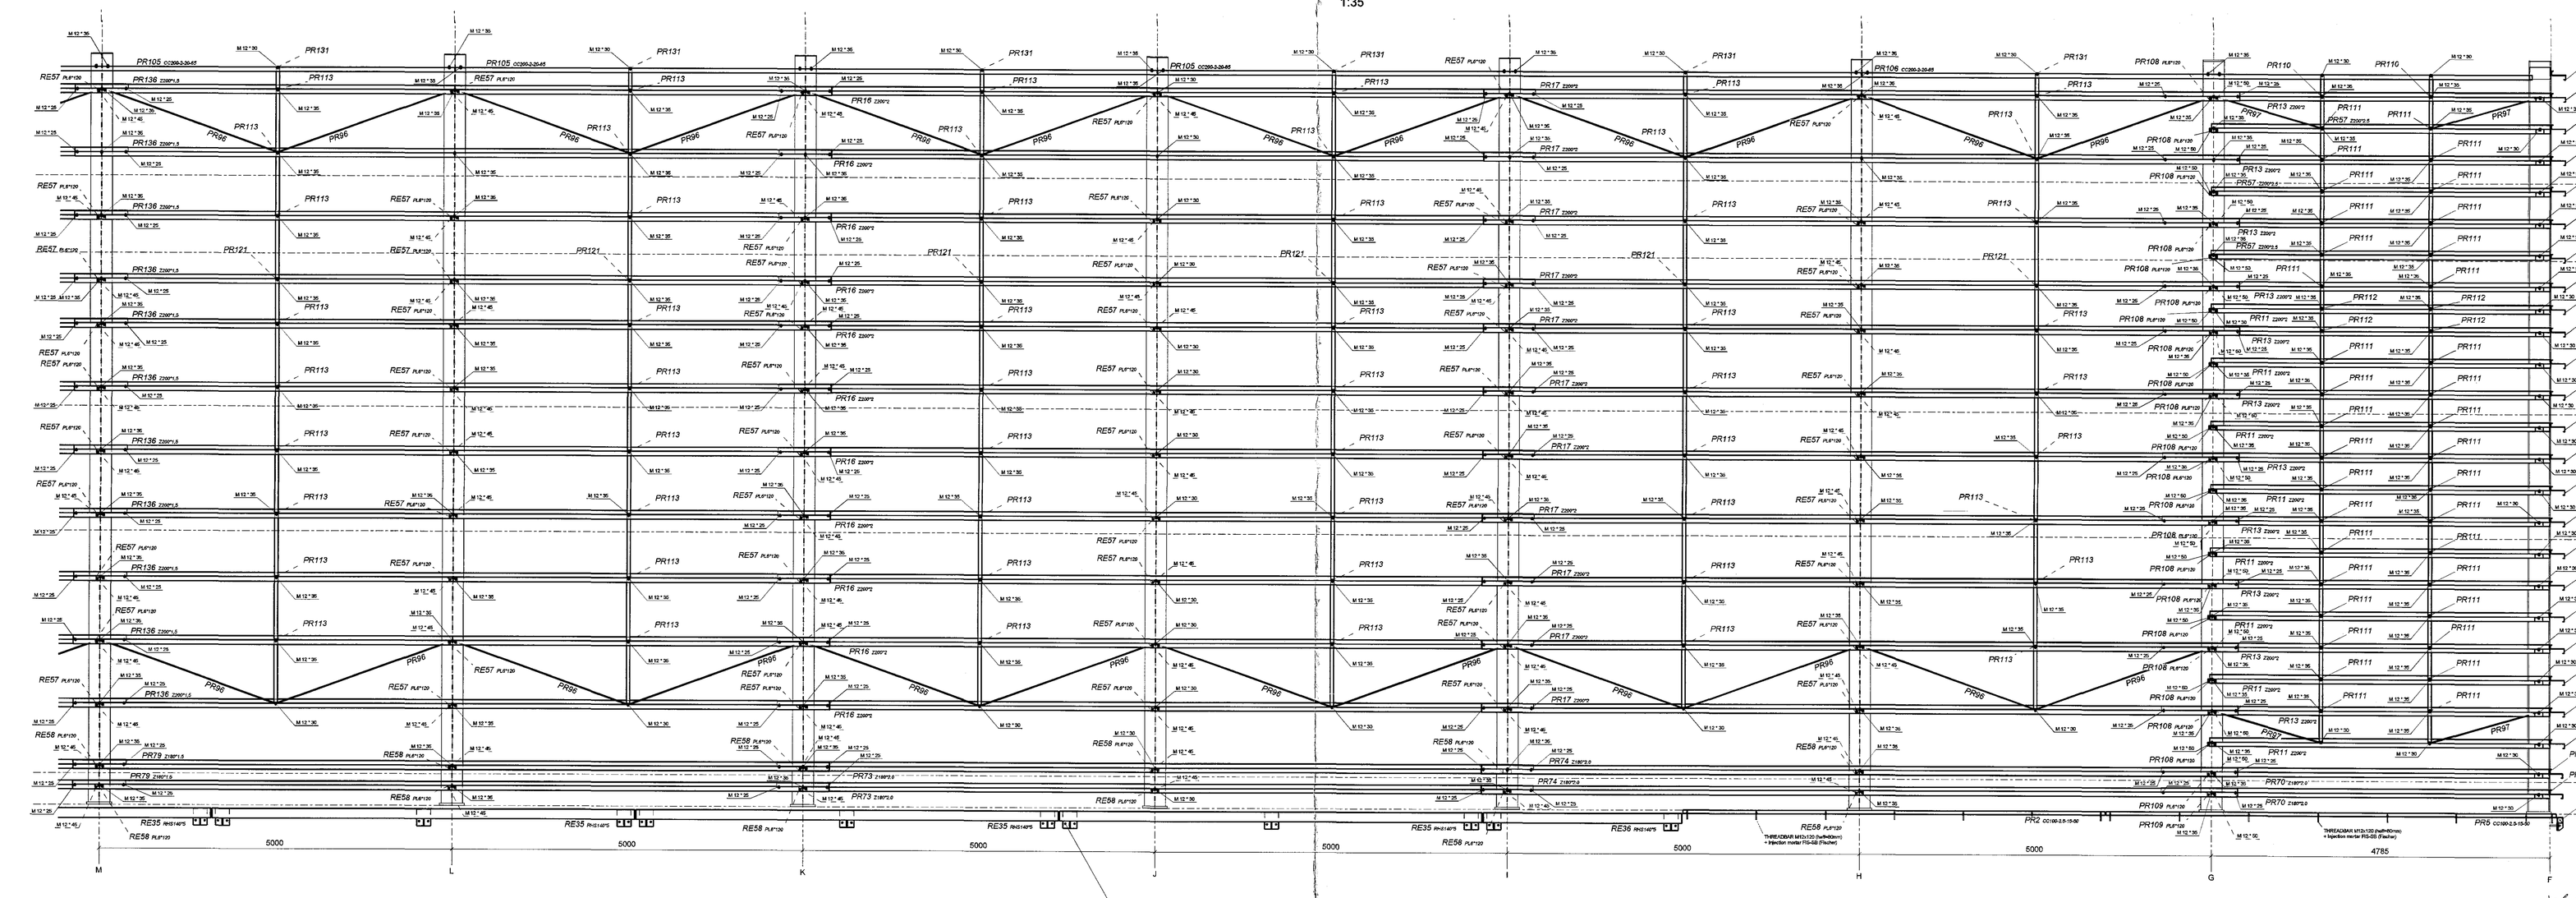

Samþykkt mann
05 AUG 2015
Byggingarfulltrúinn í Hafnarfirði
Eh. Sigurður Steinar Jónsson

YFIRFARIÐ AF VSB.
dags. 21.10.2015
Björn Gústafsson

Brtb. hl.-class 8.4, EN1991 or DIN 833 - Brv.gólválag. Brtb. HVK - class 16.2, DIN 4074 - Brv.gólválag hl.				For all bolts symbol bet. washers, nuts, bolts, bolt head, bearing bolts, rel. For bolts Brtd hl. Gyrefilm bolt og rær/gip washer, DIN 434	Eurocode/en. no. EN 1090-2 Execution class EXC2, Tolerances class 2
03	Final issue		08.08.2015	K. Gudbjarnason	S. Ó. Gylfason
Rev.	Revision description:		Date:	Drawn by:	Checked by:
Supplier:	CEDRUS EHF.		Mörkinni 20, 850 Stallbæn, Iceland		
Designer:	ENGINEERING OFFICE KOZLOWSKI-PROJEKT		Zawiszy Czarnego Square 6A/7, 71-212 Szczecin, Poland tel. +48 91 852 21 32, e-mail: biuro@kozlowski-projekt.com		
Project:	Clewystrætivegur 22	Dept.	Main Building	Phase:	Purlins
Drawing title:	General Arrangement - Axis 17	Drawing No.:	2015-126-03-01-04	Rev.: 03	Scale: — Format: A0