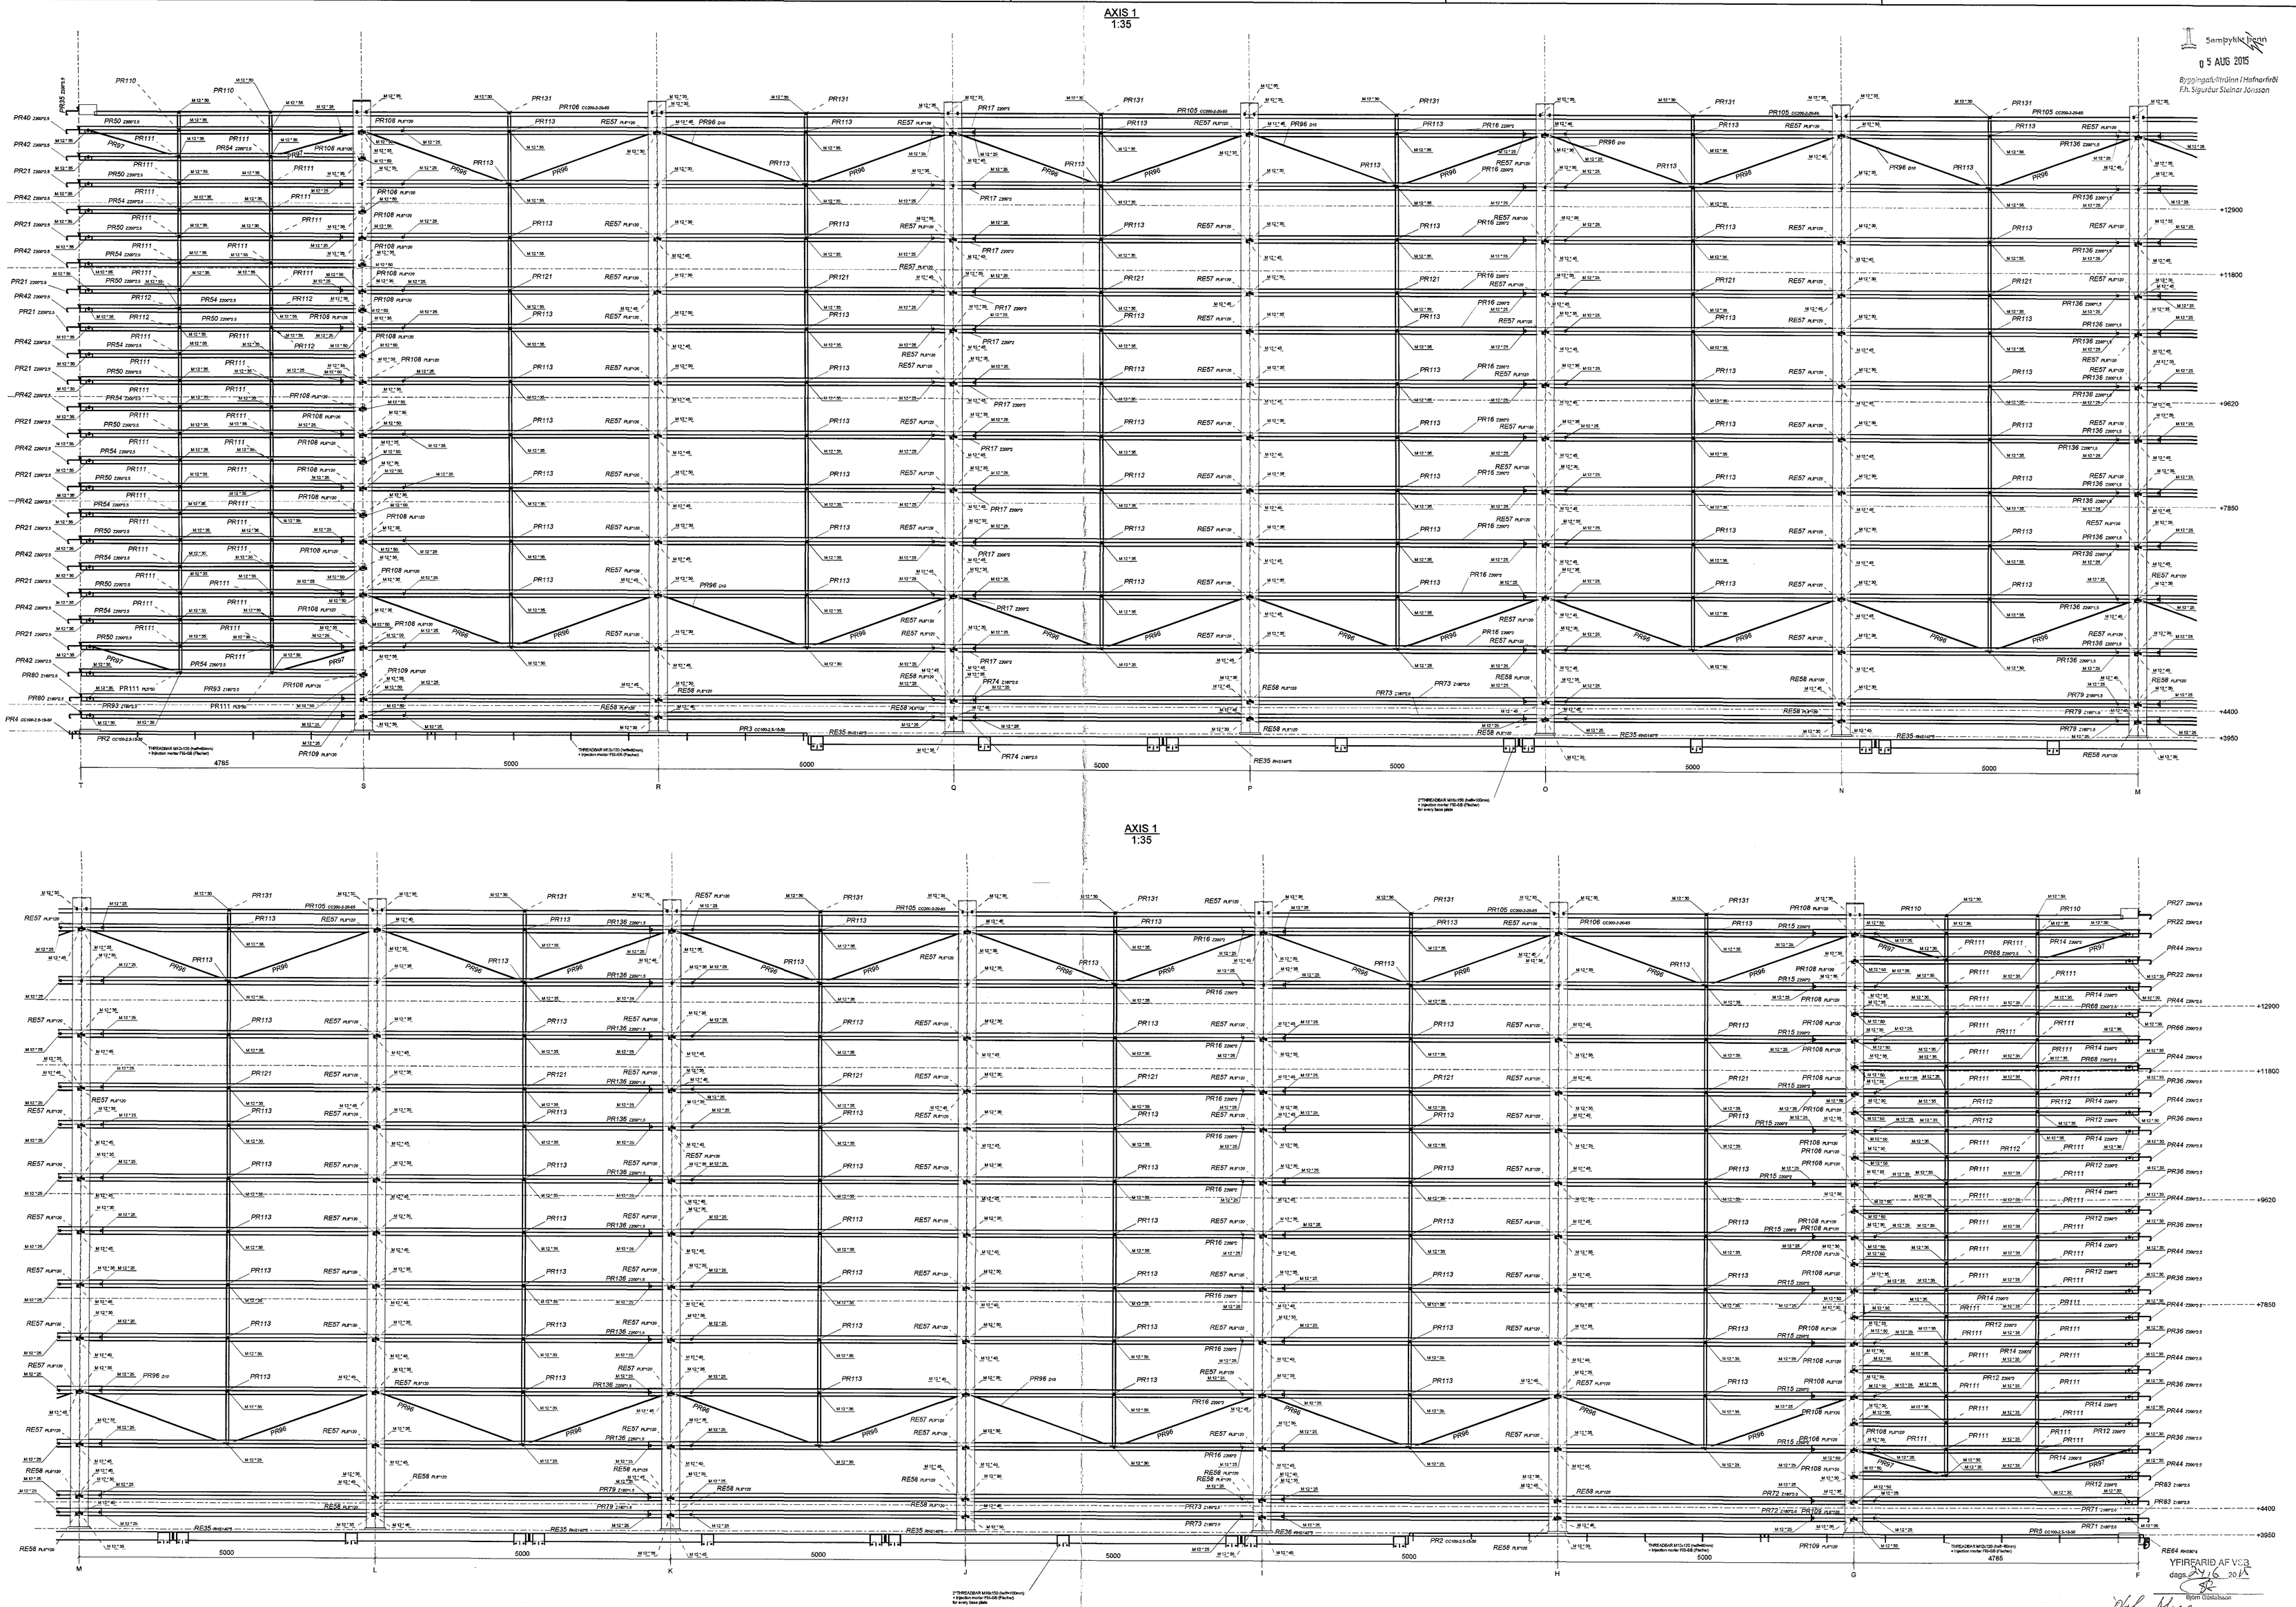
AXIS 1
1:35
AXIS 1
1:35
Sambykkt Bonn
05 AUG 2015
Byggingafulltrúinn í Hafnarfirði
F.h. Sigurður Steinar Jónsson
YFIRFARIÐ AF VSB
dags 24.6.2015
Björn Gíslason
Dimitri M - dimitri 8.0, DIN 1011 or DIN 1020 - fire galvanized
Bolts: M/M - dimitri 10.0, DIN 6914 - fire galvanized
For all bolts provided two washers, one below bolt head, second below nut
For bolts fixed to C-profiles set up wedge washer (DIN 434)
Execution class: EXC2, Tolerances class 2
Rev.: Revision description: Date: Drawn by: Designed by: Checked by:
Supplier: CEDRUS EHF. Mörkin 20, 800 Selfoss, Iceland
Designer: ENGINEERING OFFICE KOZLOWSKI-PROJEKT Zwalczy Czarnego Square 6A/7, 70-202 Szczecin, Poland
Project: Oceyrartraut 22
Object: Main Building
Place: Purfins
Drawing title: General Arrangement - Axis 1
Drawing No.: 2015-126-03-01-03
Rev.: 00
Scale: —
Format: A0