Samþykkt
05 AUG 2015
Byggingafulltrúinn í Hafnarfirði
f.h. Sigurður Steinar Jónsson
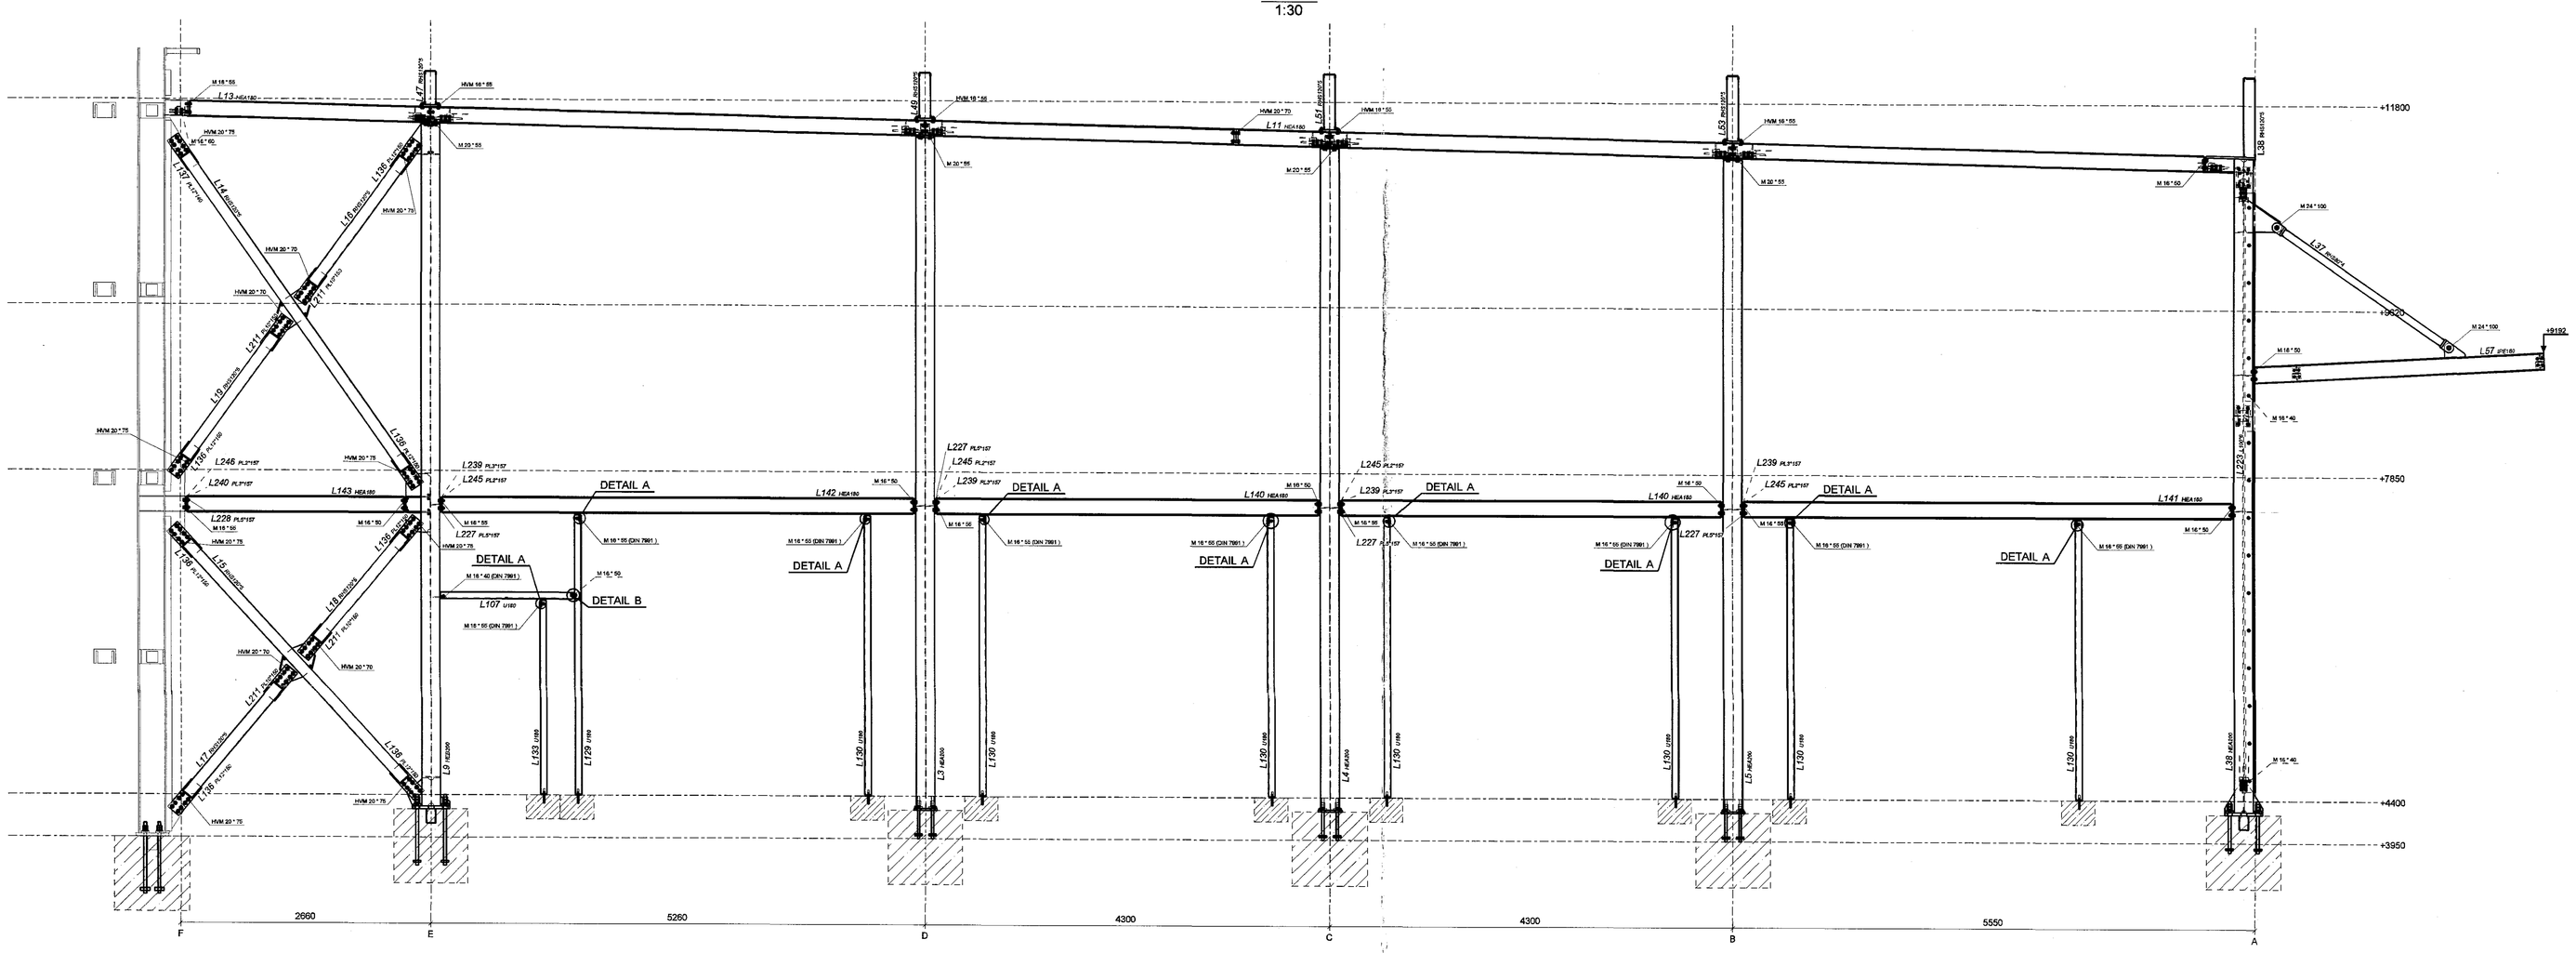
AXIS 14
1:30