Sampykkt
05 AUG 2015
Byggingafulltrúinn í Hafnarfirði
F.h. Sigurður Steinar Jónsson

AXIS 6
1:30

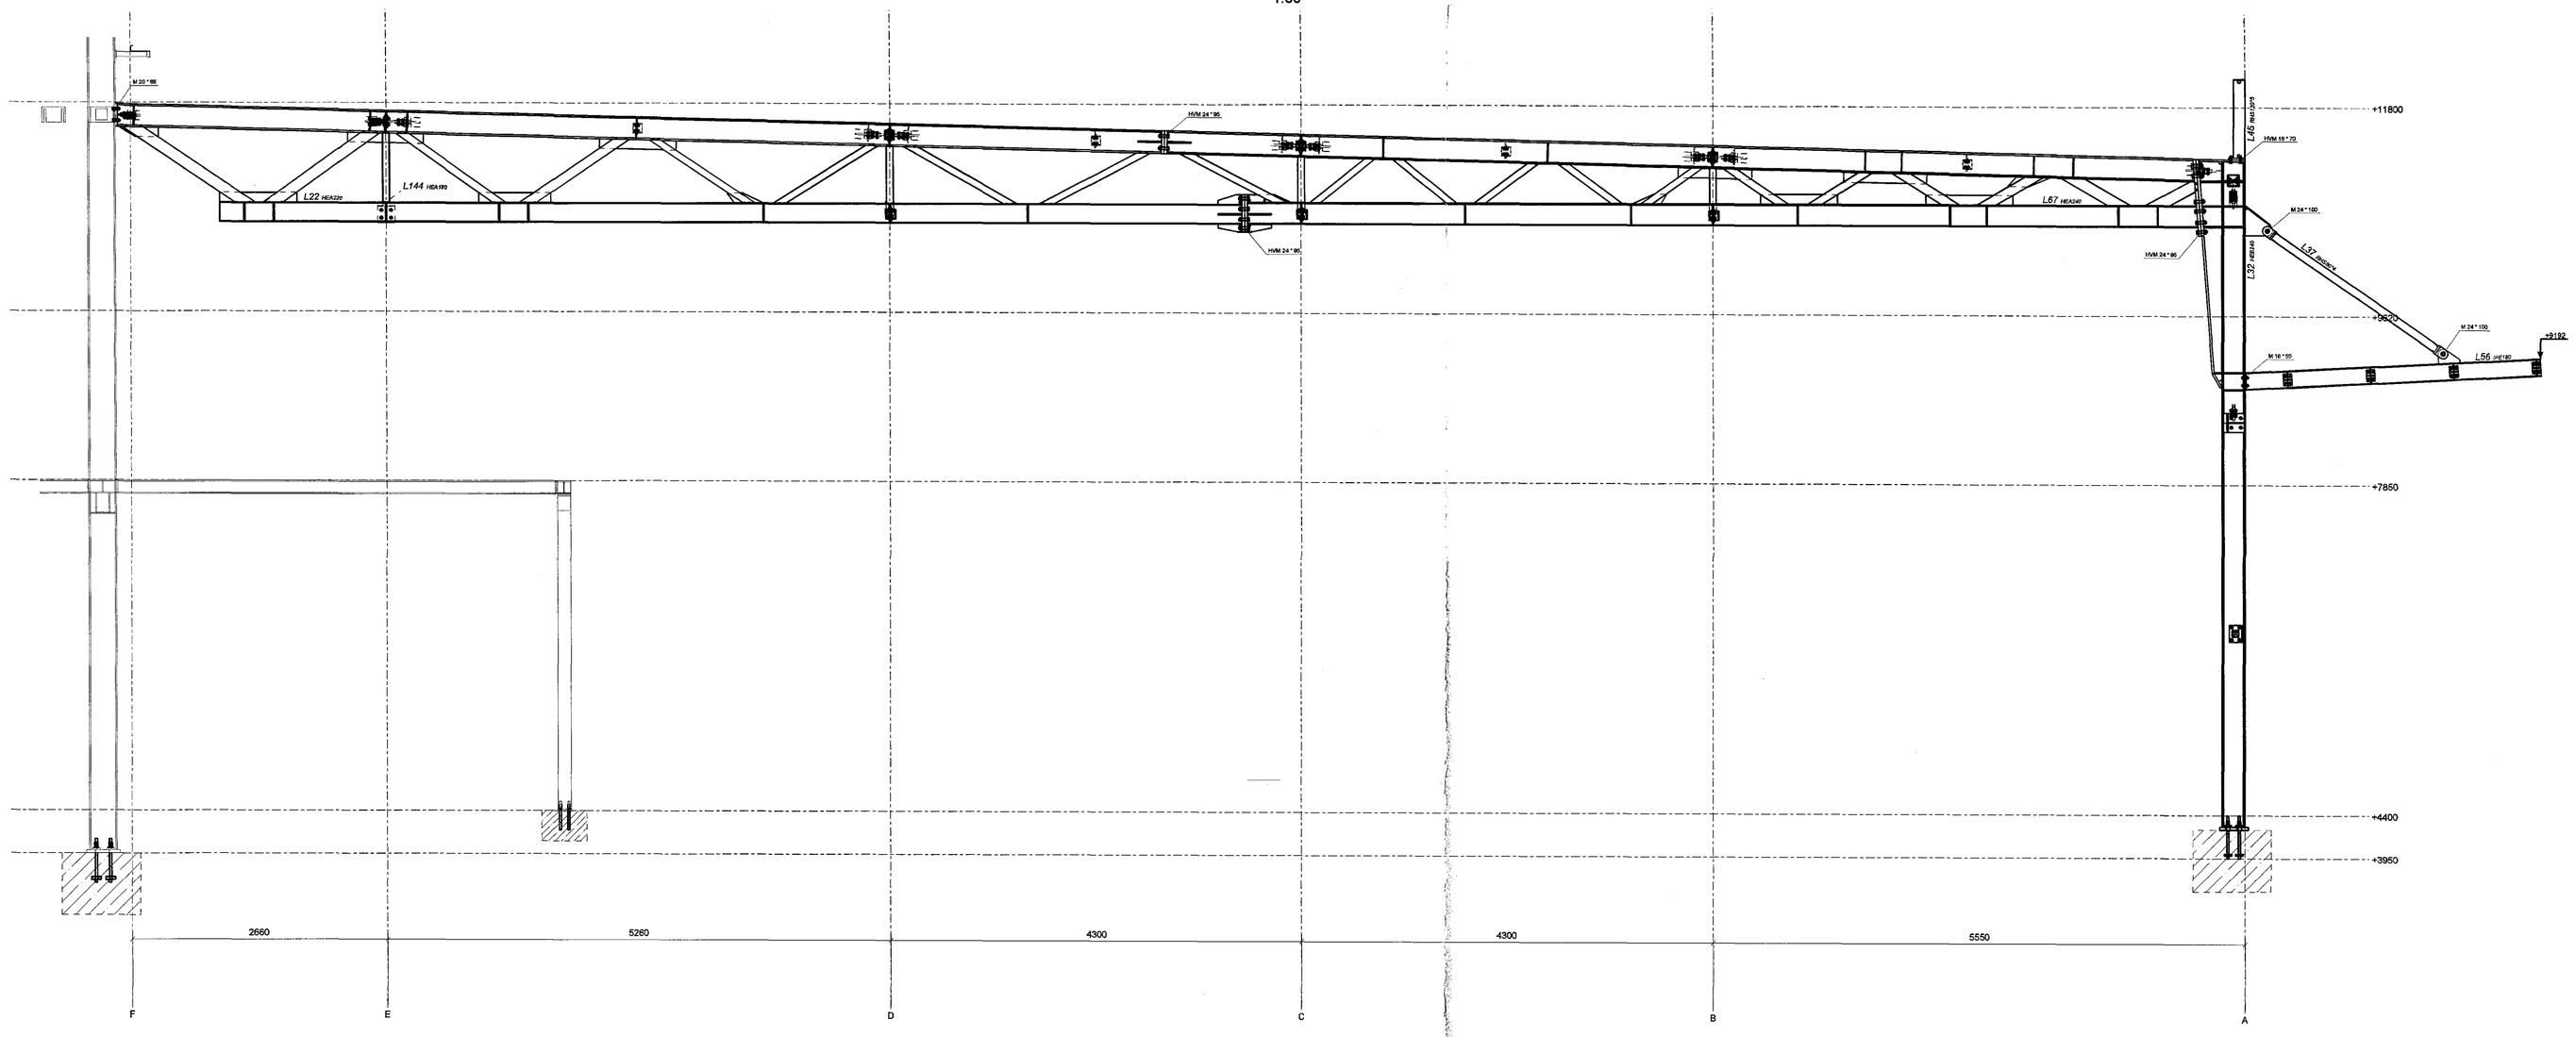

AXIS 7
1:30

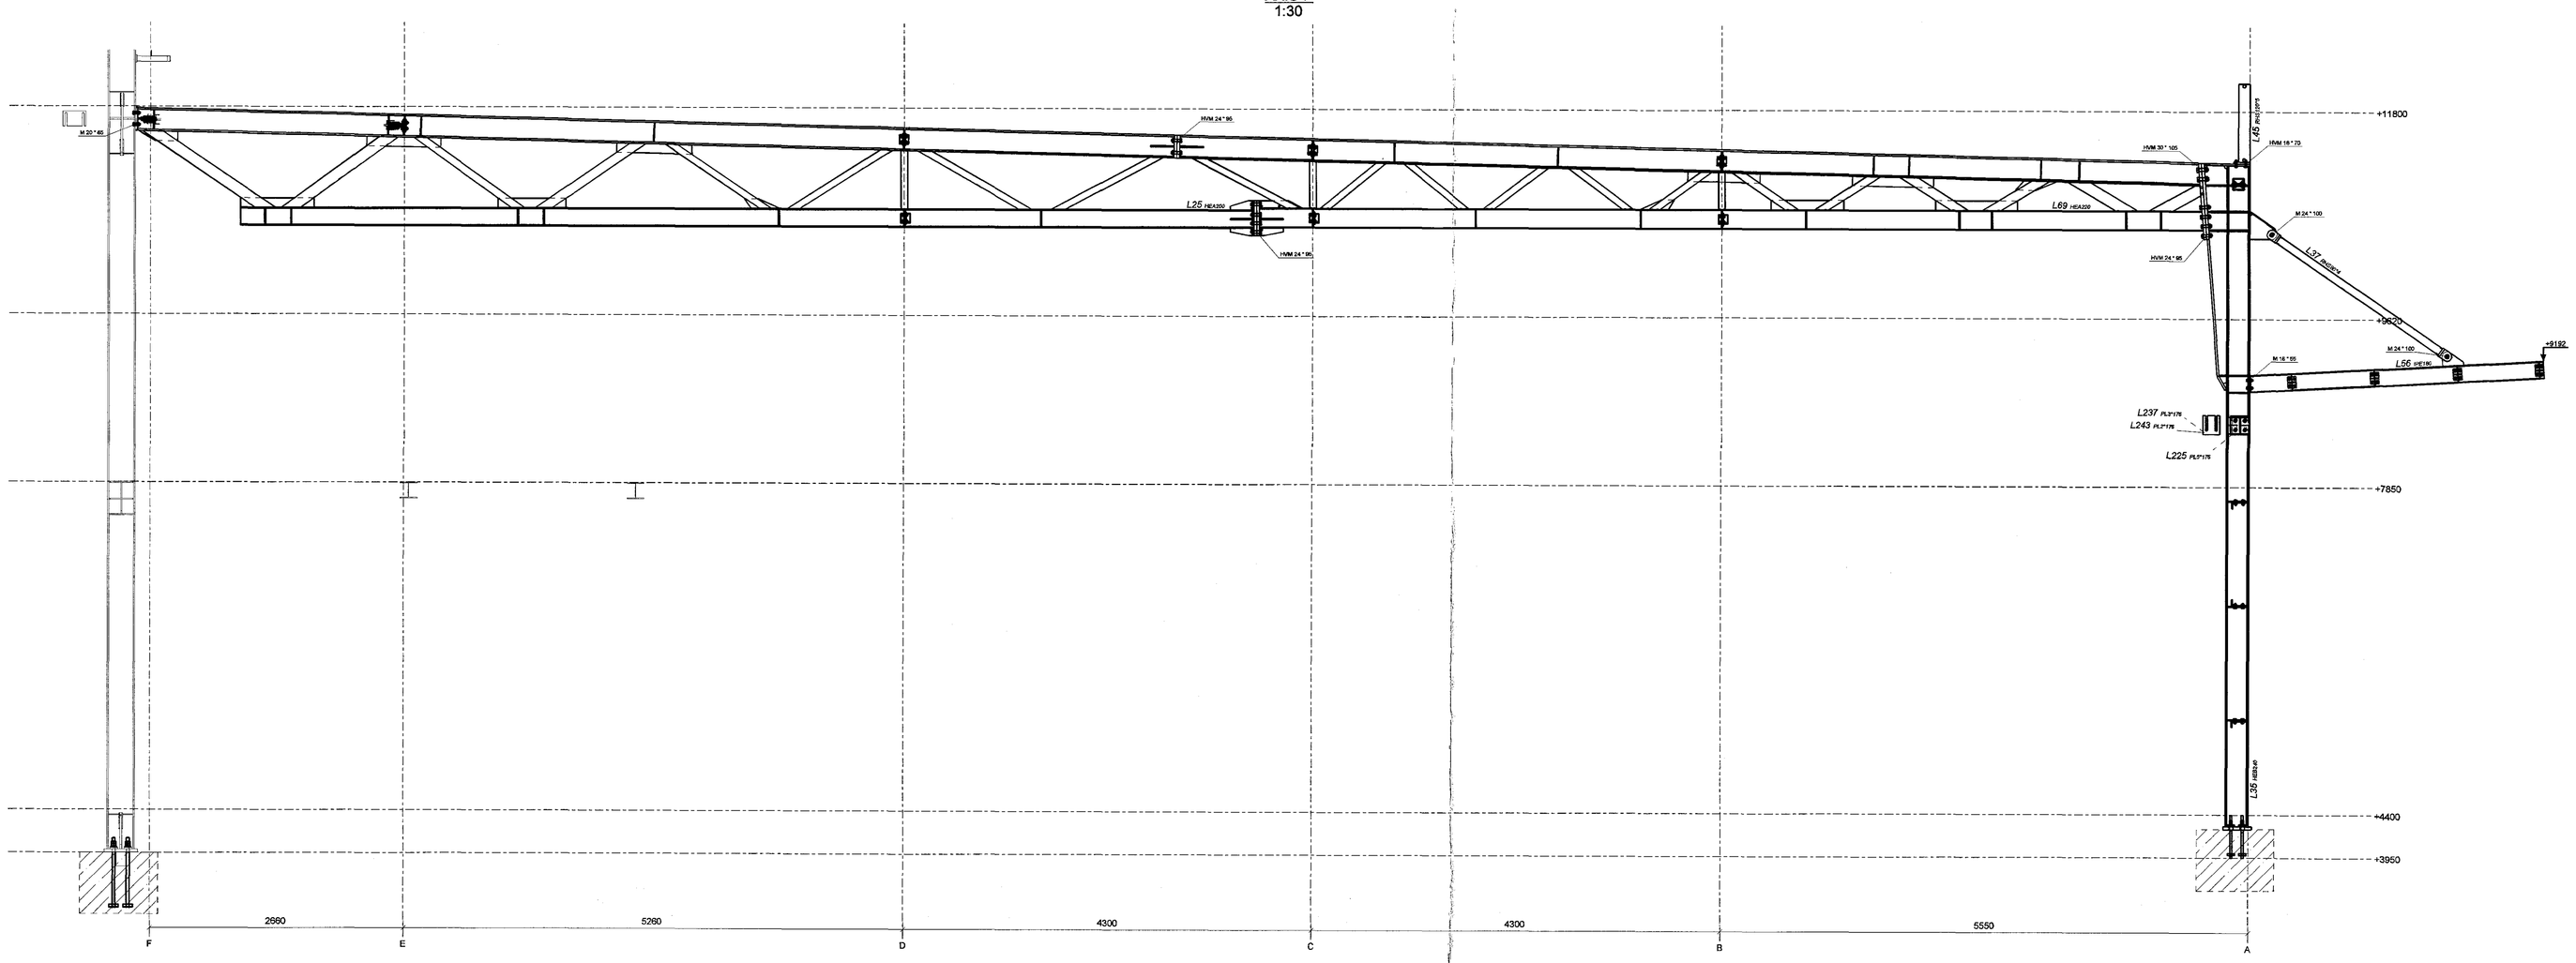

YFIRFARIÐ AF VSB
dags 24.16.2015
sjørn Gustafsson

Bolts: M - class 8.8, DIN 931 or DIN 933 - the galvanized Bolts: 4/M - class 10.9, DIN 6914 - the galvanized	For all bolts predict two washers, one below bolt head, second below nut For bolts fixed to c-profiles set up wedge washer (DIN 434)			Execution acc. to EN 1090-2 Execution class: E-CC3, Tolerances class 2	
00	First issue	25.06.2015	A. Grabina	P. Kozlowski	C.P. Gullaros
Rev.:	Revision description:	Date:	Drawn by:	Designed by:	Checked by:
Supplier:	CEDRUS EHF.	Mortuni 20, 806 Selfoss, Iceland			
Designer:	ENGINEERING OFFICE KOZLOWSKI-PROJEKT	Zawiszy Czarnego Square 4/17, 70-212 Szczecin, Poland tel. +48 91 852 21 32, e-mail: biuro@kozlowski-projekt.com			
Project: Oseyrarbraut 22	Object: Lower Building	Phase:			
Drawing title: General Arrangement – Axes 6, 7		Drawing No: 2015-126-02-01-11	Rev.: 00	Scale:	Format: A0