



SKÝRINGAR

- ALLAR ÓMERTAR TÚÐUR ERU U1 (SJÁ TEIKN. 05857-L000)
- ALLIR ÓMERTIR STOKKAR ERU Ø100 mm SPIRÓ
- ALLIR ÓMERTIR ÞAKBLÁSARAR ÞURFA AÐ UPPFYLLA EFTIRFARANDI:
102 L/s GEGN 75 Pa. SKAL NÁST Á HÁLFUM AFKÖSTUM.
HLJÓÐKRÖFUR: MAX 48 dB (A) FRÁ BLÁSARA ÚT Í UM-VERFID.
T.D. SystemAir DVS225EZ Roof Fan
- ÖLL BOX SKAL HLJÓÐEINANGRA MÆD 50 mm EINANGRUN
- ÖLL BOX SKULU VERA A.M.K.JAFN BREIÐ ÞAKBLÁSARA SEM KEMUR OFANÁ ÞAU
- ÖLL BOX SKULU VERA 500 mm Á HÆÐ
- LENGD x BREIÐD Á BOXUM ER EFTIRFARANDI:
BOX 1: 850 x 400 mm
BOX 2: 700 x 400 mm

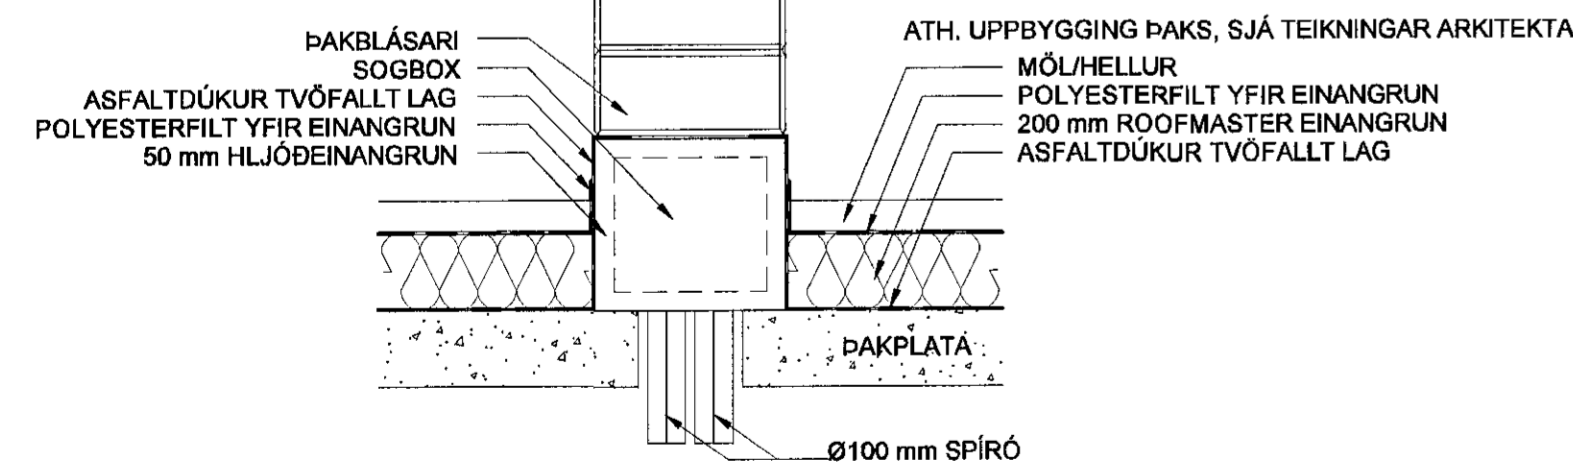

SKIPALÓN 10-14
02. maí 2015
Egundóttir Sigurðardóttir

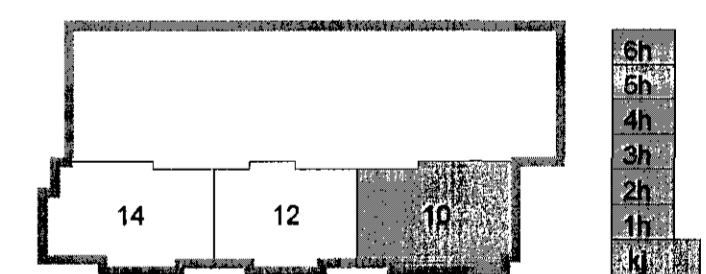

A 19.05.15 U3 með brunalöku dattu út BS/SAS
Útg. Dags. Skýring Hannabryfirari

VSB

VERKFRÆÐISTOFA

BEIJARHRAUN 20 · 220 HAFNARFJÖRÐUR · KENNIT. 710795-2899
vsb@vsb.is · Sími 585 8600 · Fax 585 8610 · www.vsb.is

Áritun sérhönnuðar Sveinn Áki Sveinsson Kt: 230855 5809

Verkefni: SKIPALÓN 10-14 HAFNARFIRÐI

Verkið: LOFTRÆSING RÚMMYND HÚS 10

Hannað	Teiknað	Yfirfarið	Kvarði	Síða
BL	BL	SÁS	-	/ A1
Dags:	Verkefni:	Teikning:	Útgáfa:	
12.08.2008	06730	10 L191		A