



24 JUN 2015
 Samþykkt þann
 G. Oddur Viðisson


breyting dags unnið

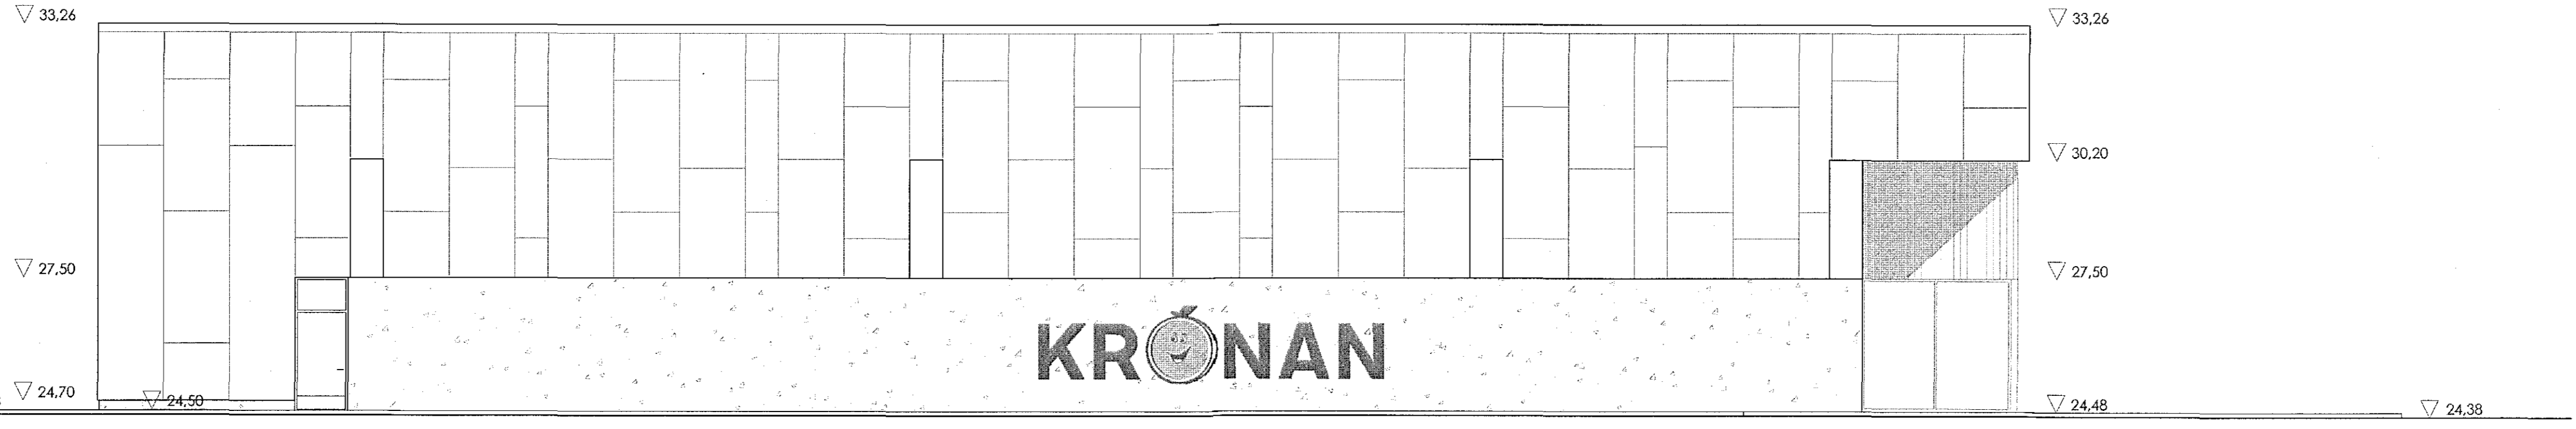


Útlit vestur

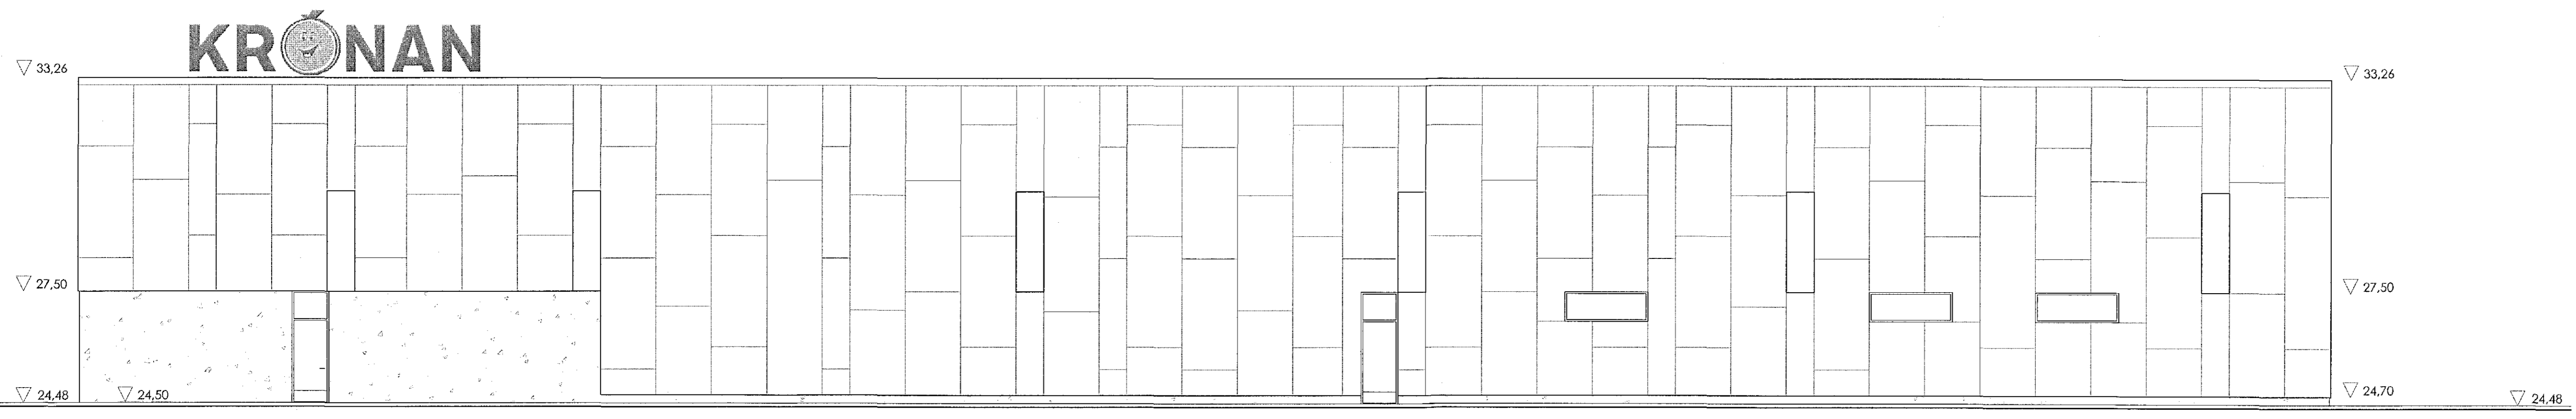


Útlit norður

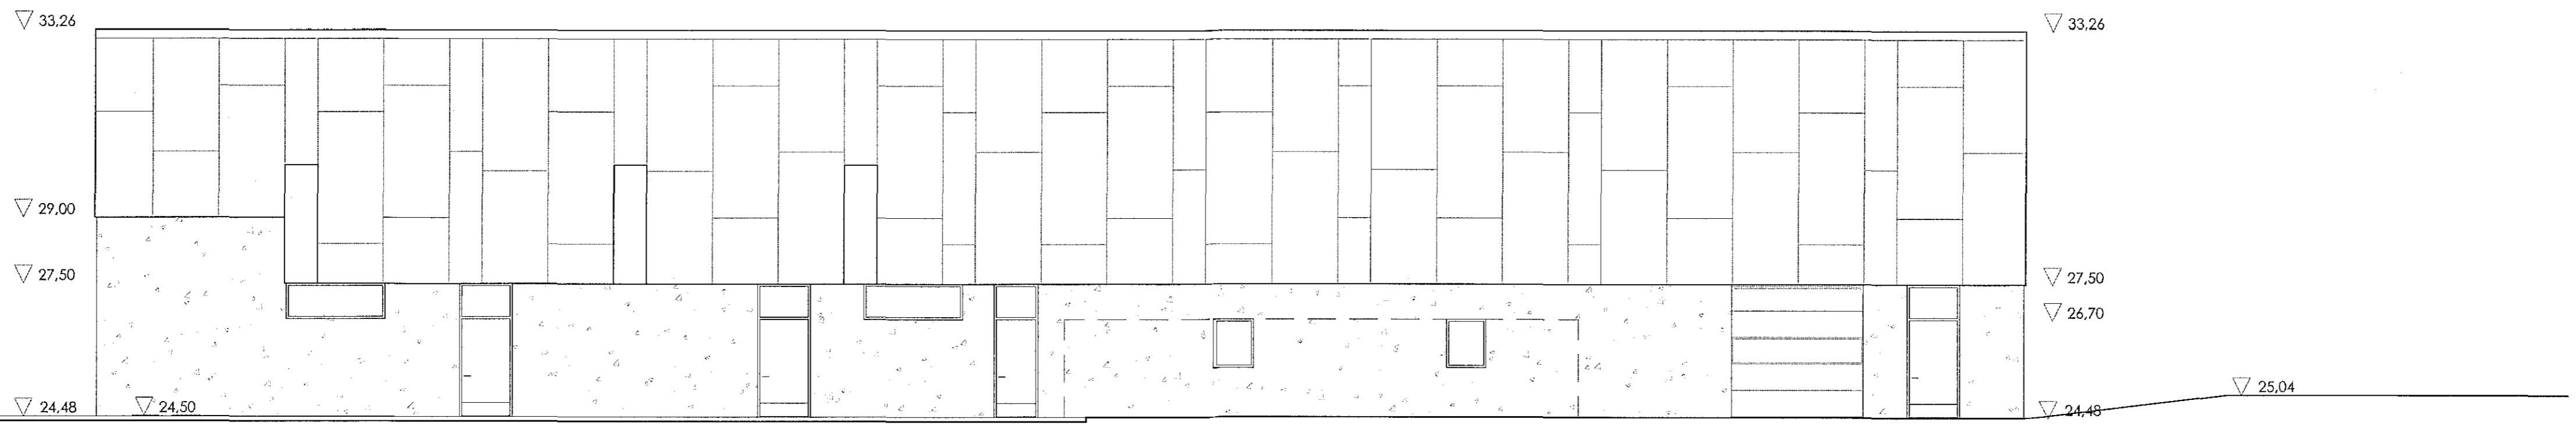

Útlit austur

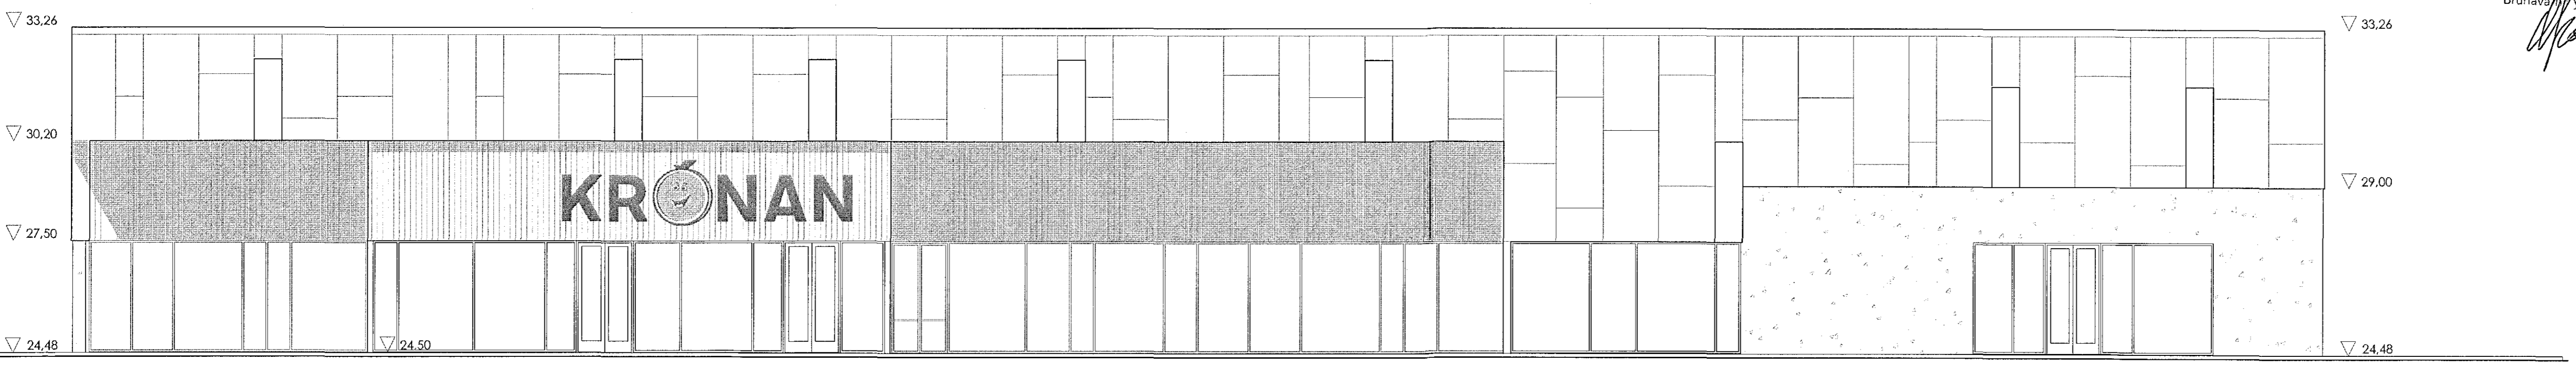

Útlit suður

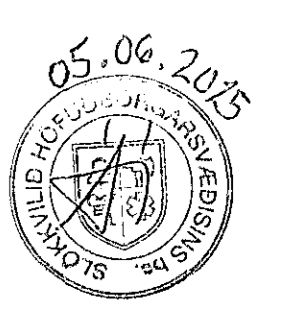

2/6 2015
 MANNVIT hf.
 Kt. 430572/169
 Brunavagnyrtingar

ADALUPPDRÁTTUR	
verk	KRÓNAN Flatahrauni 13
verksaupi	FESTI hf.
heiti	Útlit
mkv.	A1 1:100
dags	01.06.2015
hannað	gov / ae
teiknað	ae

G. Oddur Viðisson arkitekt FAI
 220564-4369

dap
 development architecture property
 Íjarnargata 4 101 Reykjavík
 s 6604200 arkitekt@dap.is www.dap.is

verknr. teikning breyting
 14-4-D (99)1.04