


BJARKAVELLIR 1D HAFNARFIRÐI.

Samþykkt þann  
 26 JUNI 2013  
 Byggingafulltrúinn í Hafnarfirði  
 F.h. Brynjar Rafn Ólafsson

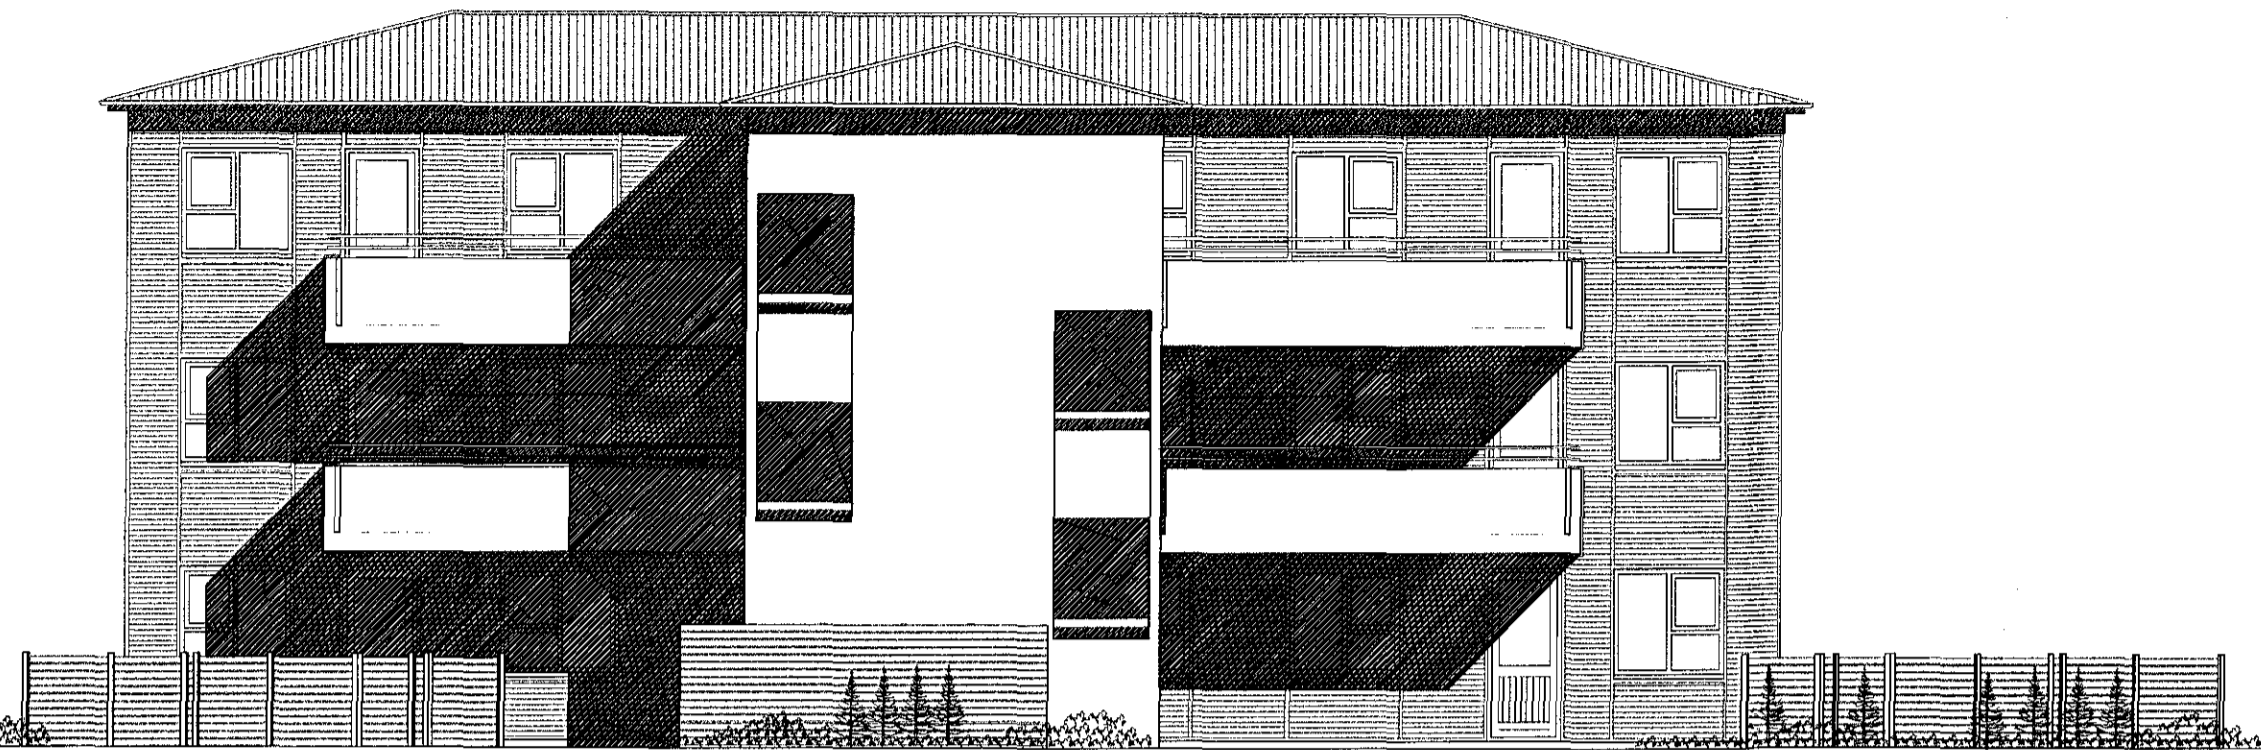


NORÐVESTUR. MKV. 1:100.



NORÐAUSTUR. MKV. 1:100.



SUÐVESTUR. MKV. 1:100.

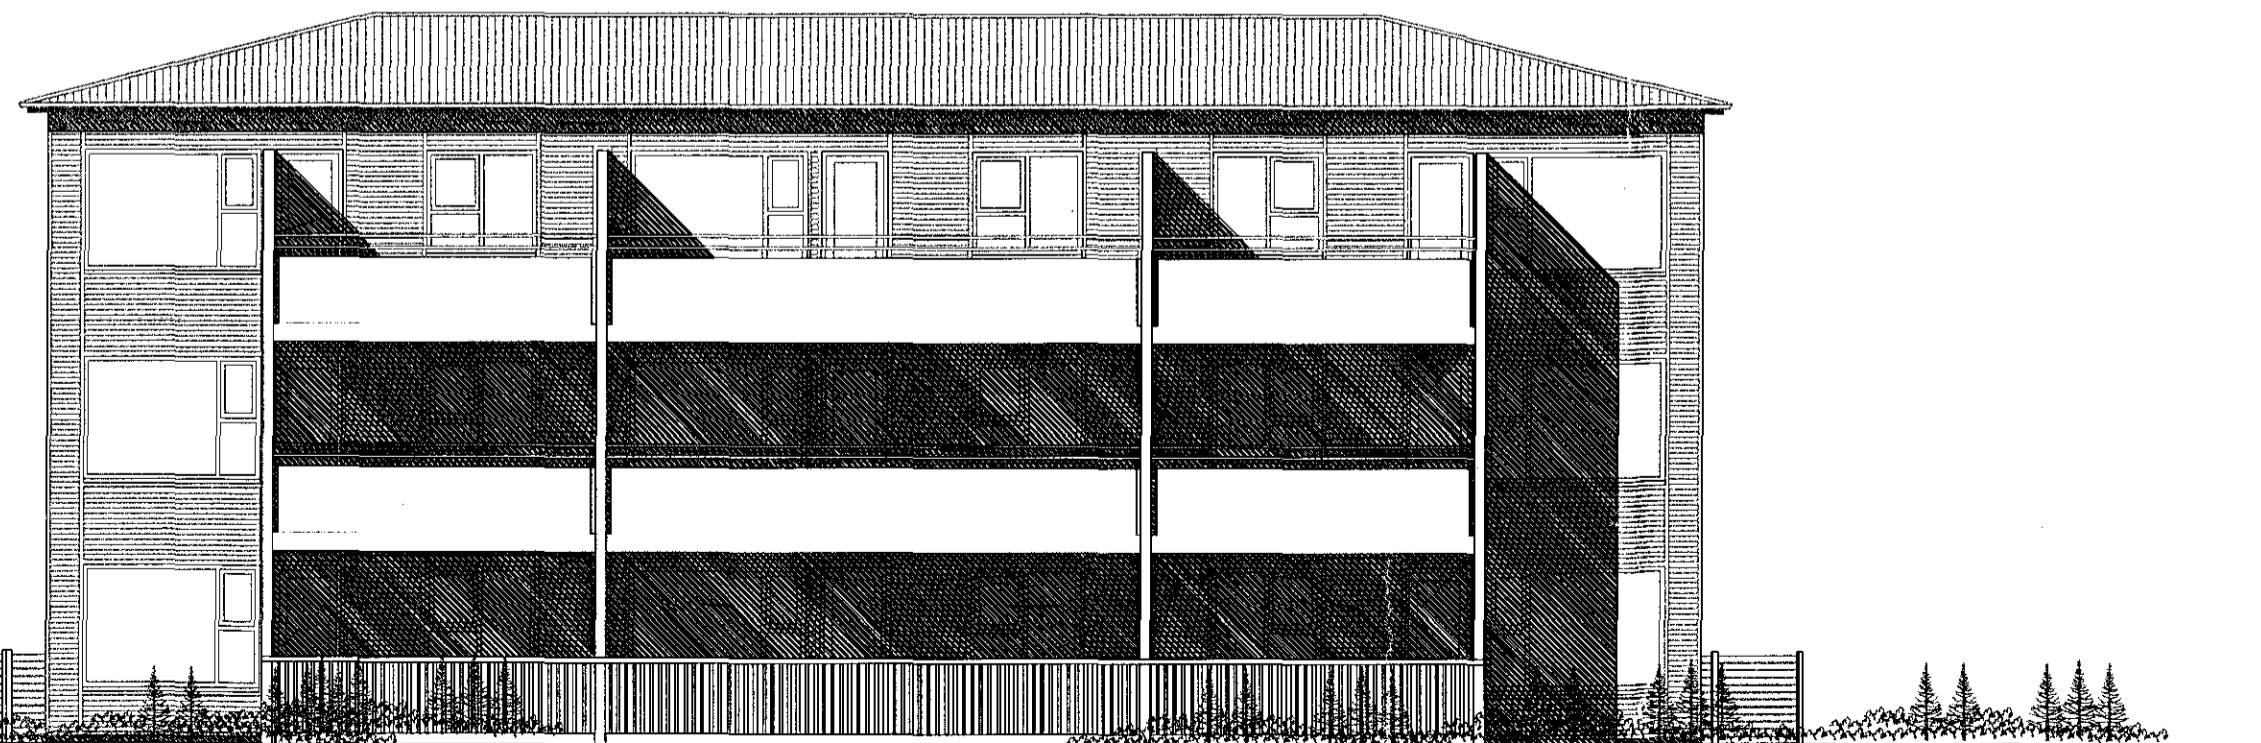

SUÐAUSTUR. MKV. 1:100.

BJARKAVELLIR 1D HAFNARFIRÐI.

Sigurður Þorvarðarson byggingafræðingur bfl.  
 Teiknistofan Strandgötu 11 220 Hafnarfirði.  
 Sími: 5651510. Netfang: teiknistofan@simnet.is  
 STH, teiknistofan ehf. kt. 510298-2769. Kt. aðalhönnuðar: 141250-4189.

Skýringar:	Aðaluppdráttur.
Teikning:	Útitsmyndir.
Mælikvæði:	1:100.
Undirskrift:	<i>5/6/13 [Signature]</i>
Blað nr: 3 af 5.	Dagsetning: des. 2012.
Breytt:	