


BJARKAVELLIR 1D HAFNARFIRÐI.

Samþykkt þann
26 JUNI 2013
Byggingafulltrúinn í Hafnarfirði
F.h. Brynjar Rafn Ólafsson

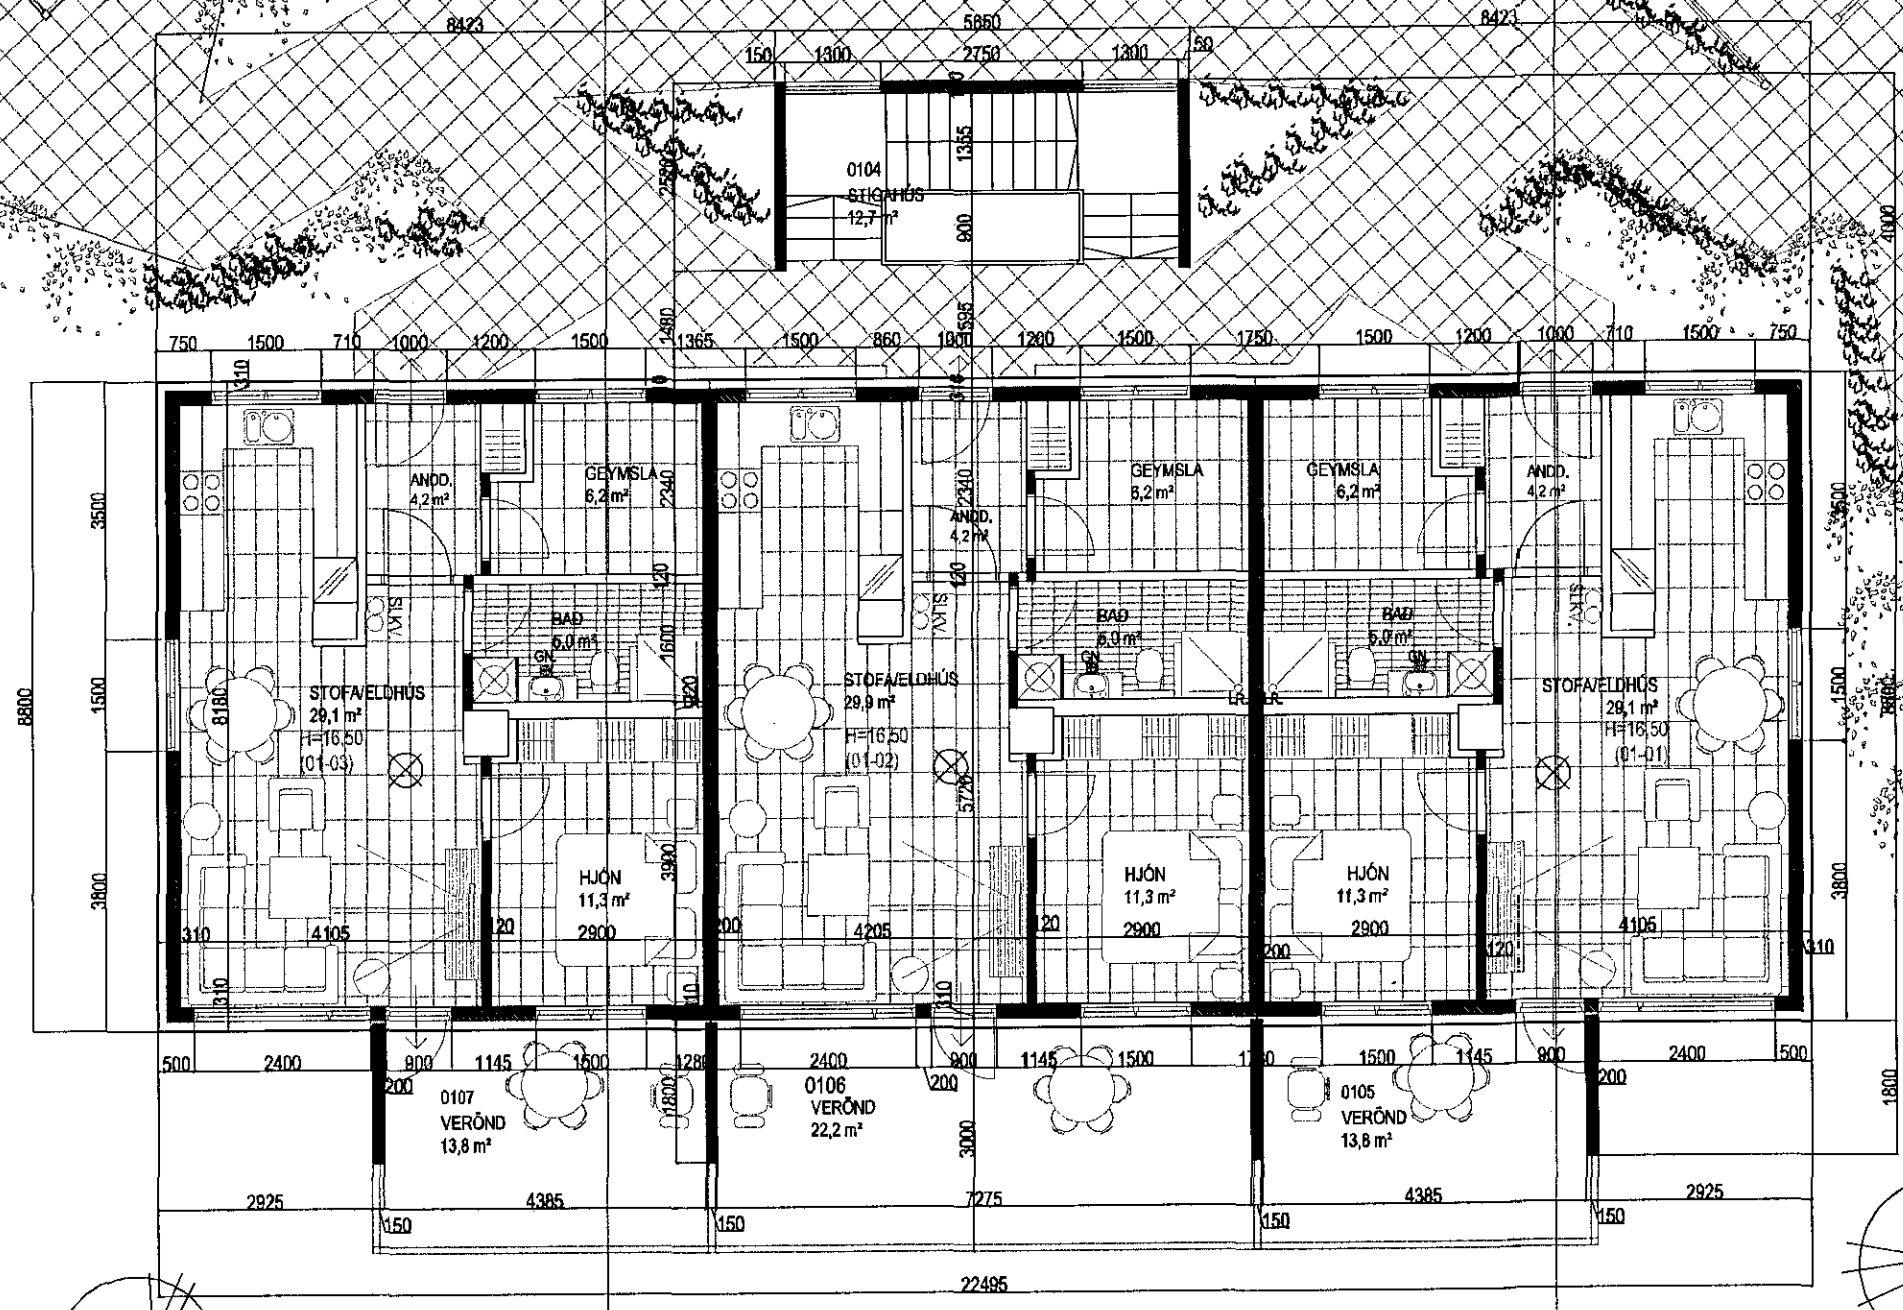

GRUNNMYND 1. HÆÐ. MKV. 1:100.

- > BO. táknað björgunarp., samkv. reglugerð um brunavarnir og brunamál.
- I áknað rýmingarfeð, samkv. reglugerð um brunavarnir og brunamál.
- ⊗ Reykskýrnari, staðsetjst samkv. teikningu.
Ekkvæmbúnaður og slökkviltækil skulu staðsetjst í samráði við slökkviltið.
- Anddyrisurðir íbúða skulu vera sjálflokandi með hurðarpumpu.

Varðandi frekari málsetningar, sjá sérteikningar aðalhönnuðar í mkv. 1:50.
Sérundrættir skulu unnir þegar aðalundrættir hafa verið samþykktir af bvaingarvirkvöldum.

BJARKAVELLIR 1D HAFNARFIRÐI.

Sigurður Þorvarðarson byggingafræðingur bfi.
Teiknistofan Strandgötu 11 220 Hafnarfirði.
Sími: 5651510. Netfang: teiknistofan@simnet.is
STH. teiknistofan ehf. kt. 510298-2769. Kt. aðalhönnuðar: 141250-4189.

Skýringar:	Aðaluppdráttur.
Teikning:	Grunnmynd 1. hæð
Mælikvæði:	1:100.
Undirskrift:	<i>57613</i>
Blað nr: 1 af 5.	Dagsetning: des. 2012.
Breytt:	