


N

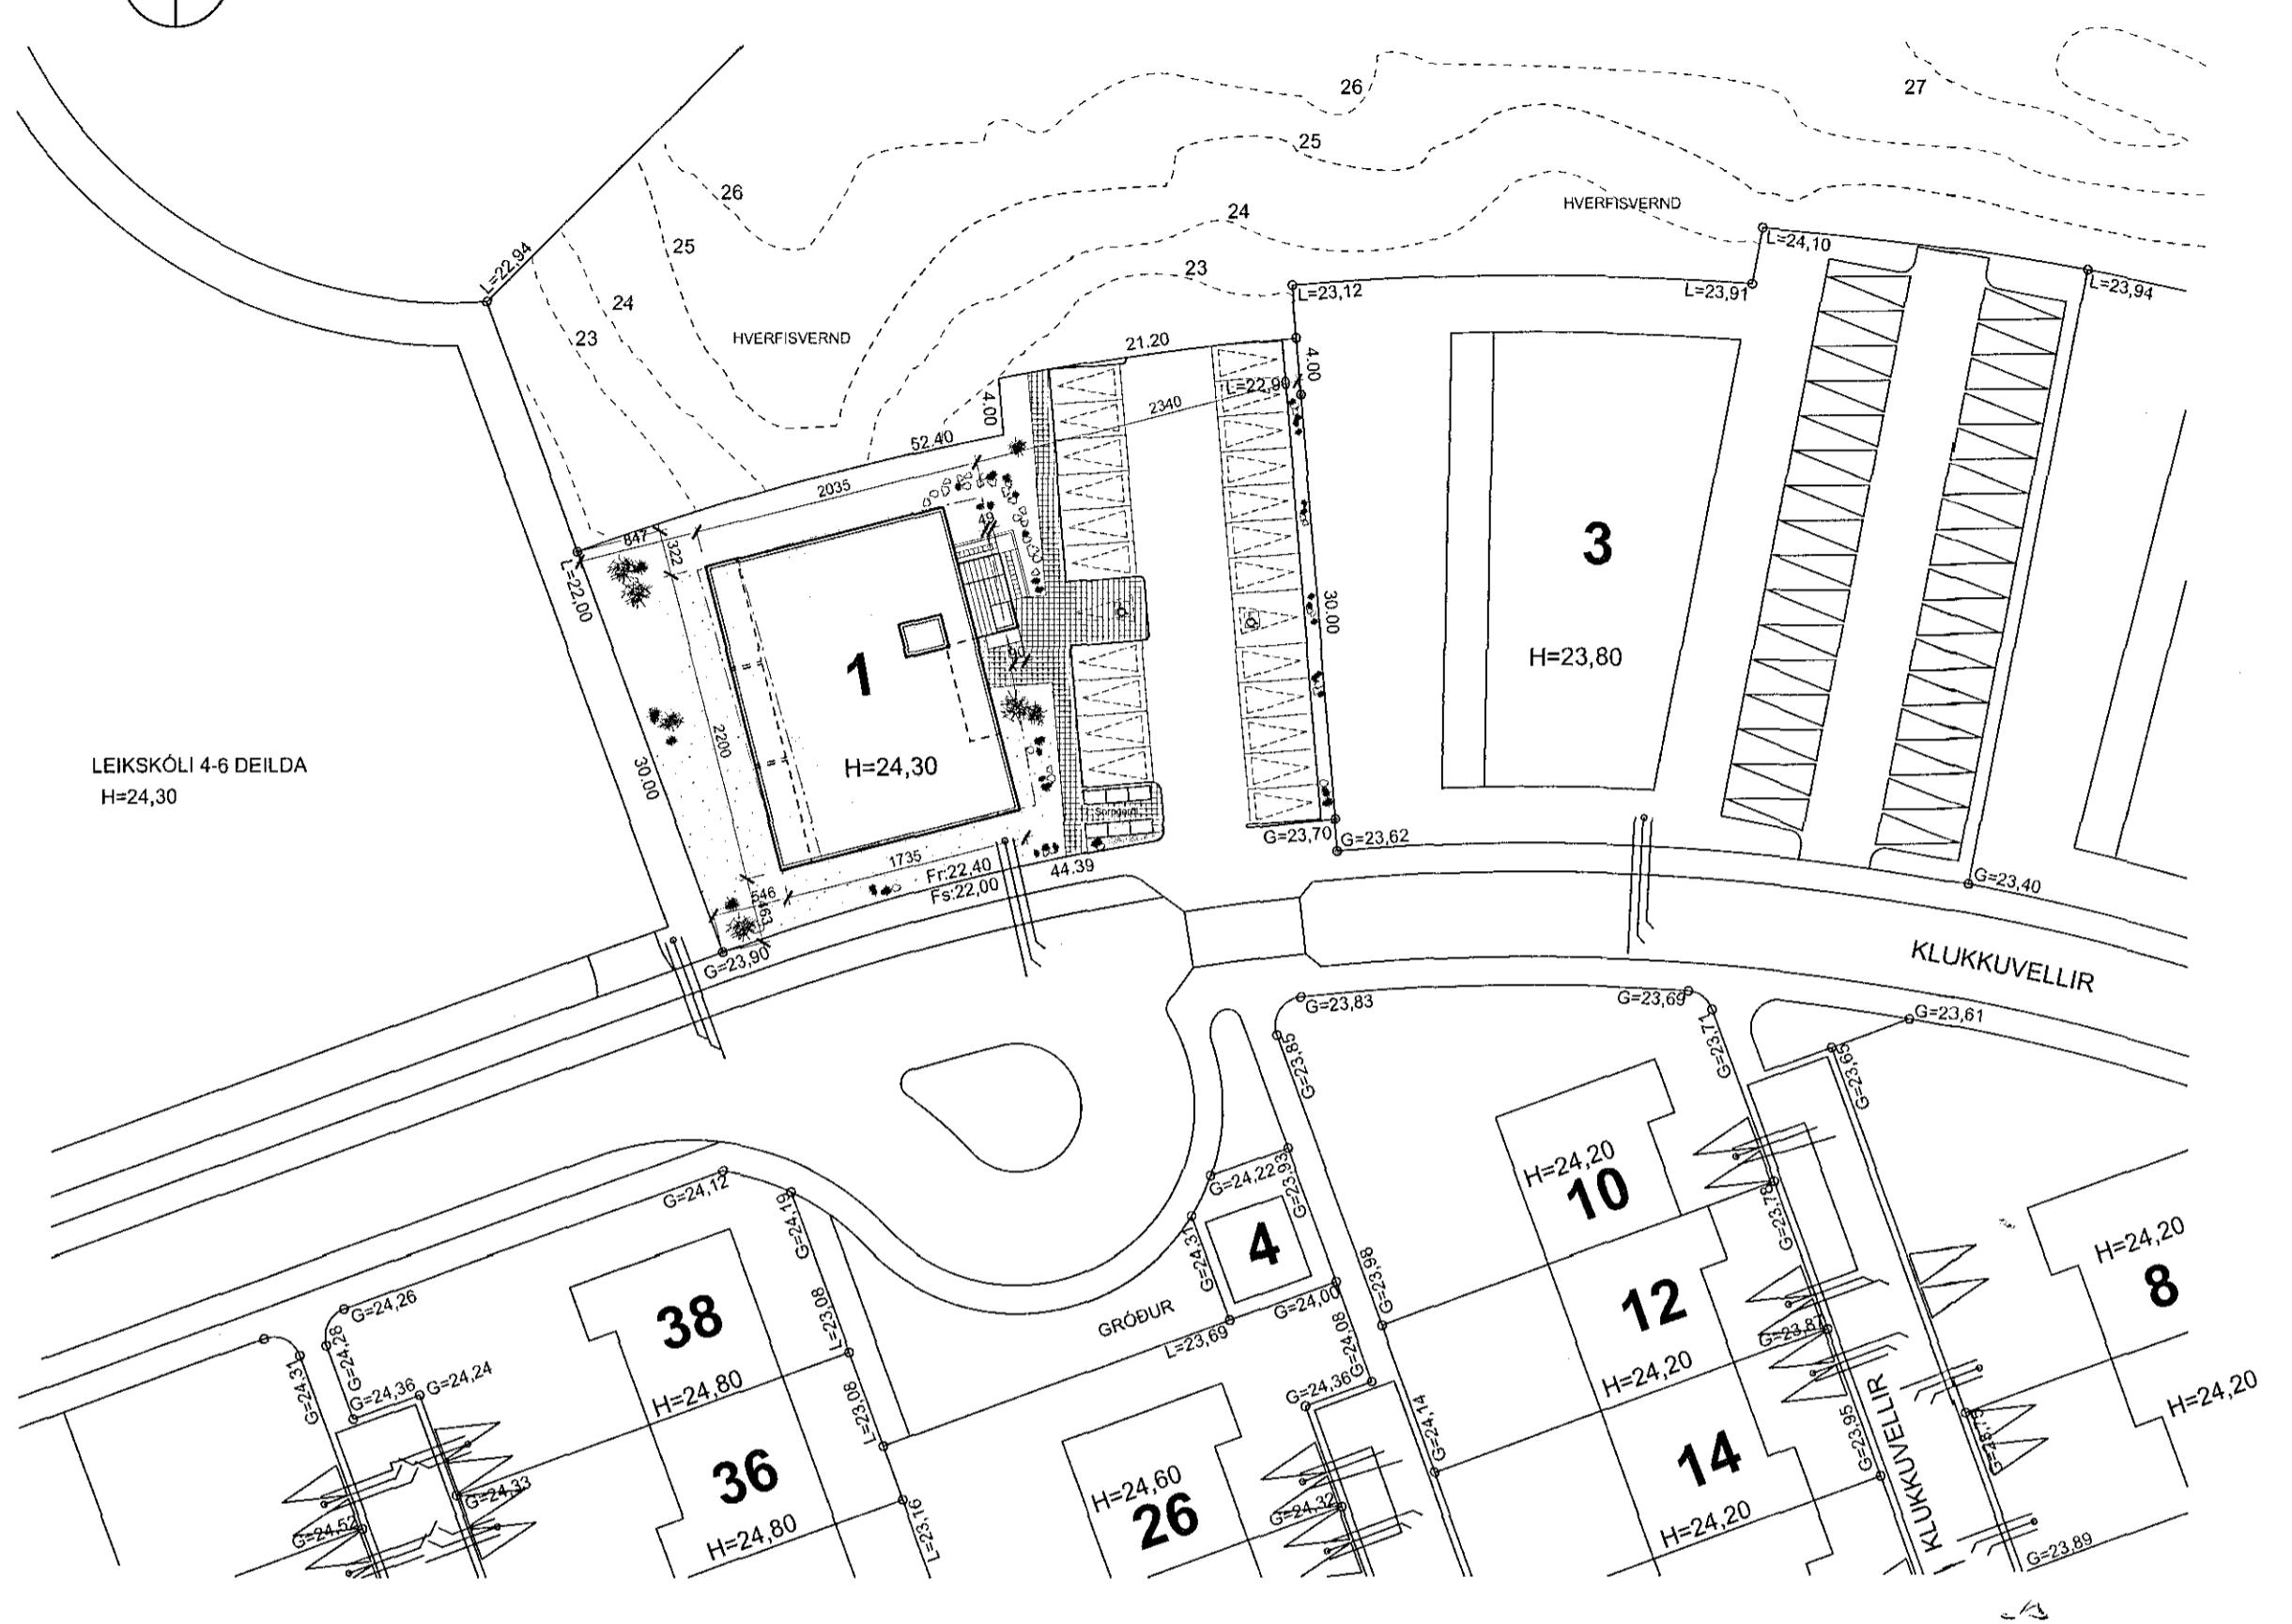

Byggingafulltrúinn í Hafnarfirði
F.h. Sigurður Steinar Jónsson

