
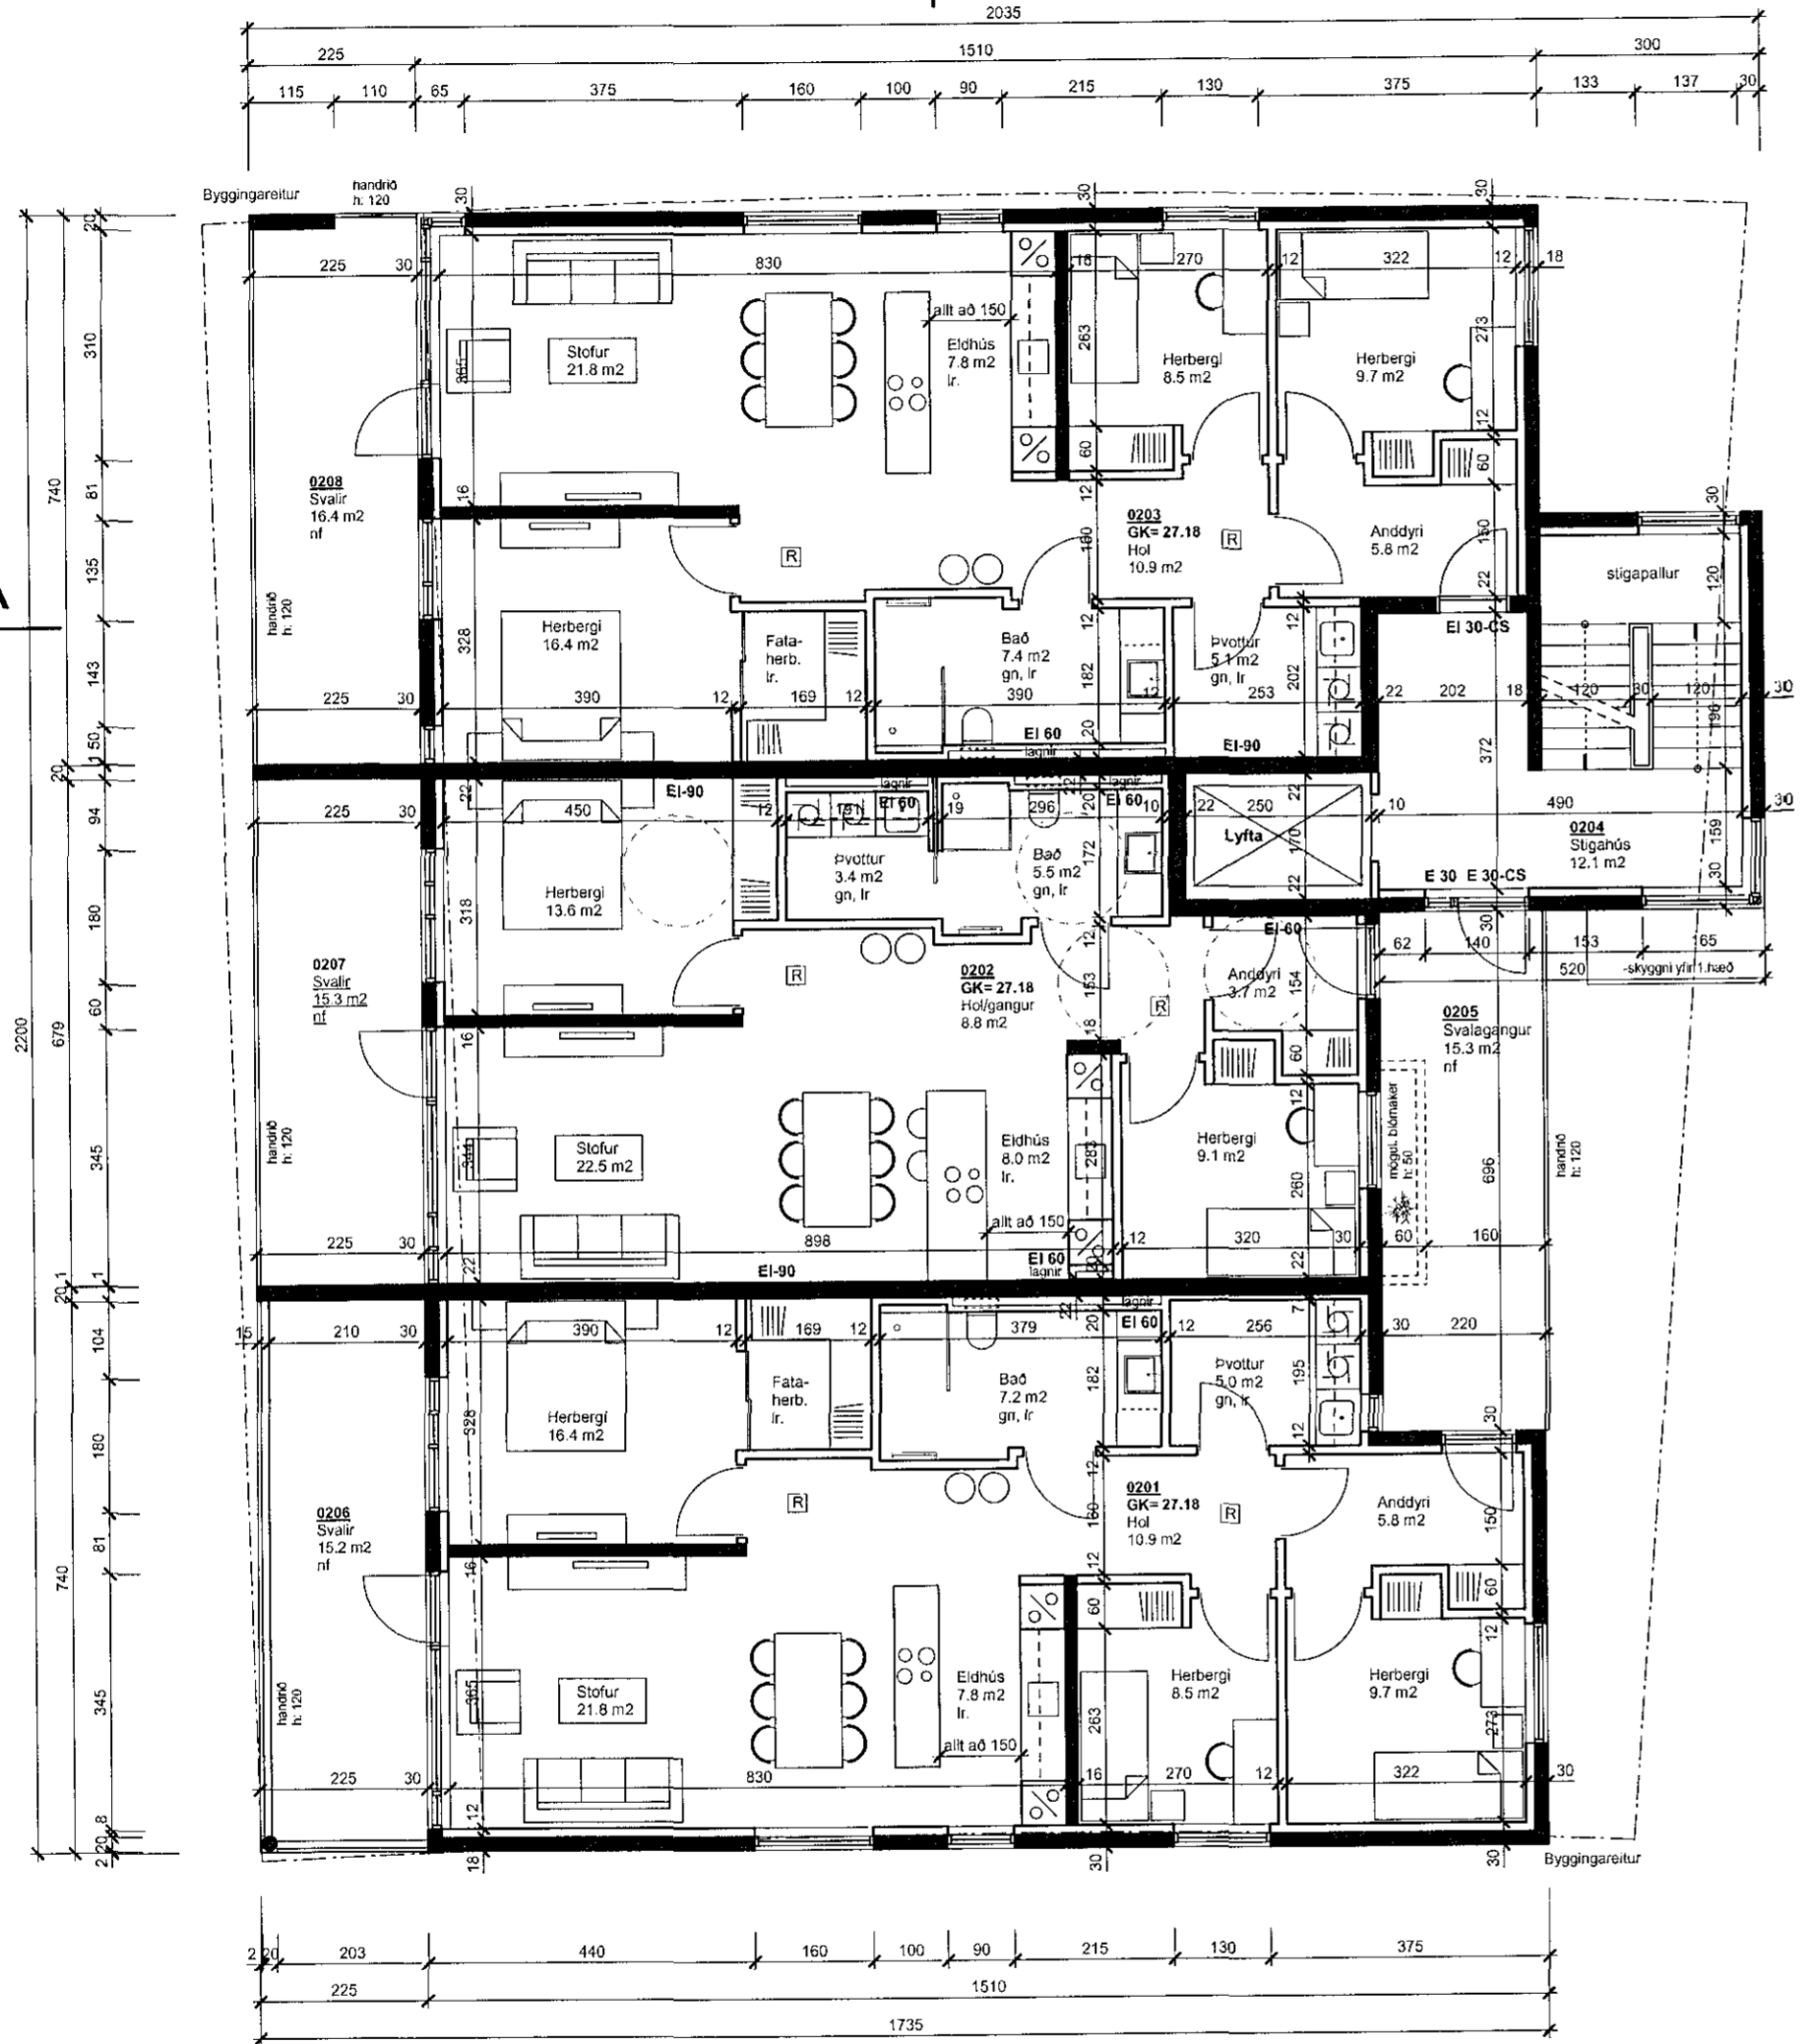


Samþykkt þann  
**19 AUG 2015**  
 Byggingeðlunir í Hafnarfirði  
 F.h. Sigurður Steinar Jónsson

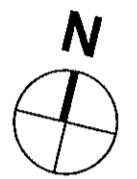

GRUNNMYND 2.hæðar

**BREYTINGAR:**  
 1. 26.05.2015  
 Innra skipulag, gluggar og utanhússfrágangur. Gólfkóti kjallara hækkadur/lægri salarhæð. Sorggymsla færð utandyra. Íbúð 0102 stækkuð. Bílastæðum fátalðra fjölgað.

KLUKKUVELLIR 1 HAFNARFJÖRÐUR		<b>1.04</b>
AÐALUPPDRAÐTUR		Dags. 22.10.2013
Grunnmynd 2.hæðar		M.kv. 1:100

**RÝMA arkitektar**  
 Stórhófa 17, 110 Reykjavík sími: 698 5665 www.ryma.is kl: 711003-2310  
 netfang: gunnarpaal@ryma.is Gunnar Páll Kristjánsson arkitekt kt: 260665-3679

*Gunnar Páll*



17.8.2015