


Samþykkt þann

19 AUG 2015

Byggingafultrúinn í Hafnarfjörð  
f.h. Sigurður Steinar Jónsson

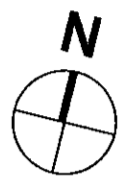


**BREYTINGAR:**  
1. 26.05.2015  
Innra skipulag, gluggar og utanhússfrágangur. Gólfkóti kjallara hækkadur/lægri salarhæð. Sorpgæmsla færð utandyra. Íbúð 0102 stækkuð. Bilastæðum fátíðra fjölgað.

**KLUKKUVELLIR 1 HAFNARFJÖRÐUR**

AÐALUPPDRATTUR	<b>1.05</b>
Grundmynd 3.hæðar	Dags. 22.10.2013 M.kv: 1:100

**RÝMA arkítæktar**  
Stornóla 17, 110 Reykjavík sími: 696 5665 www.ryma.is hl: 711003-2310  
netfang: gunnar@ryma.is Gunnar Páll Kristjánsson arkítækt kl: 260665-3879

*Gunnar Páll Kristjánsson*

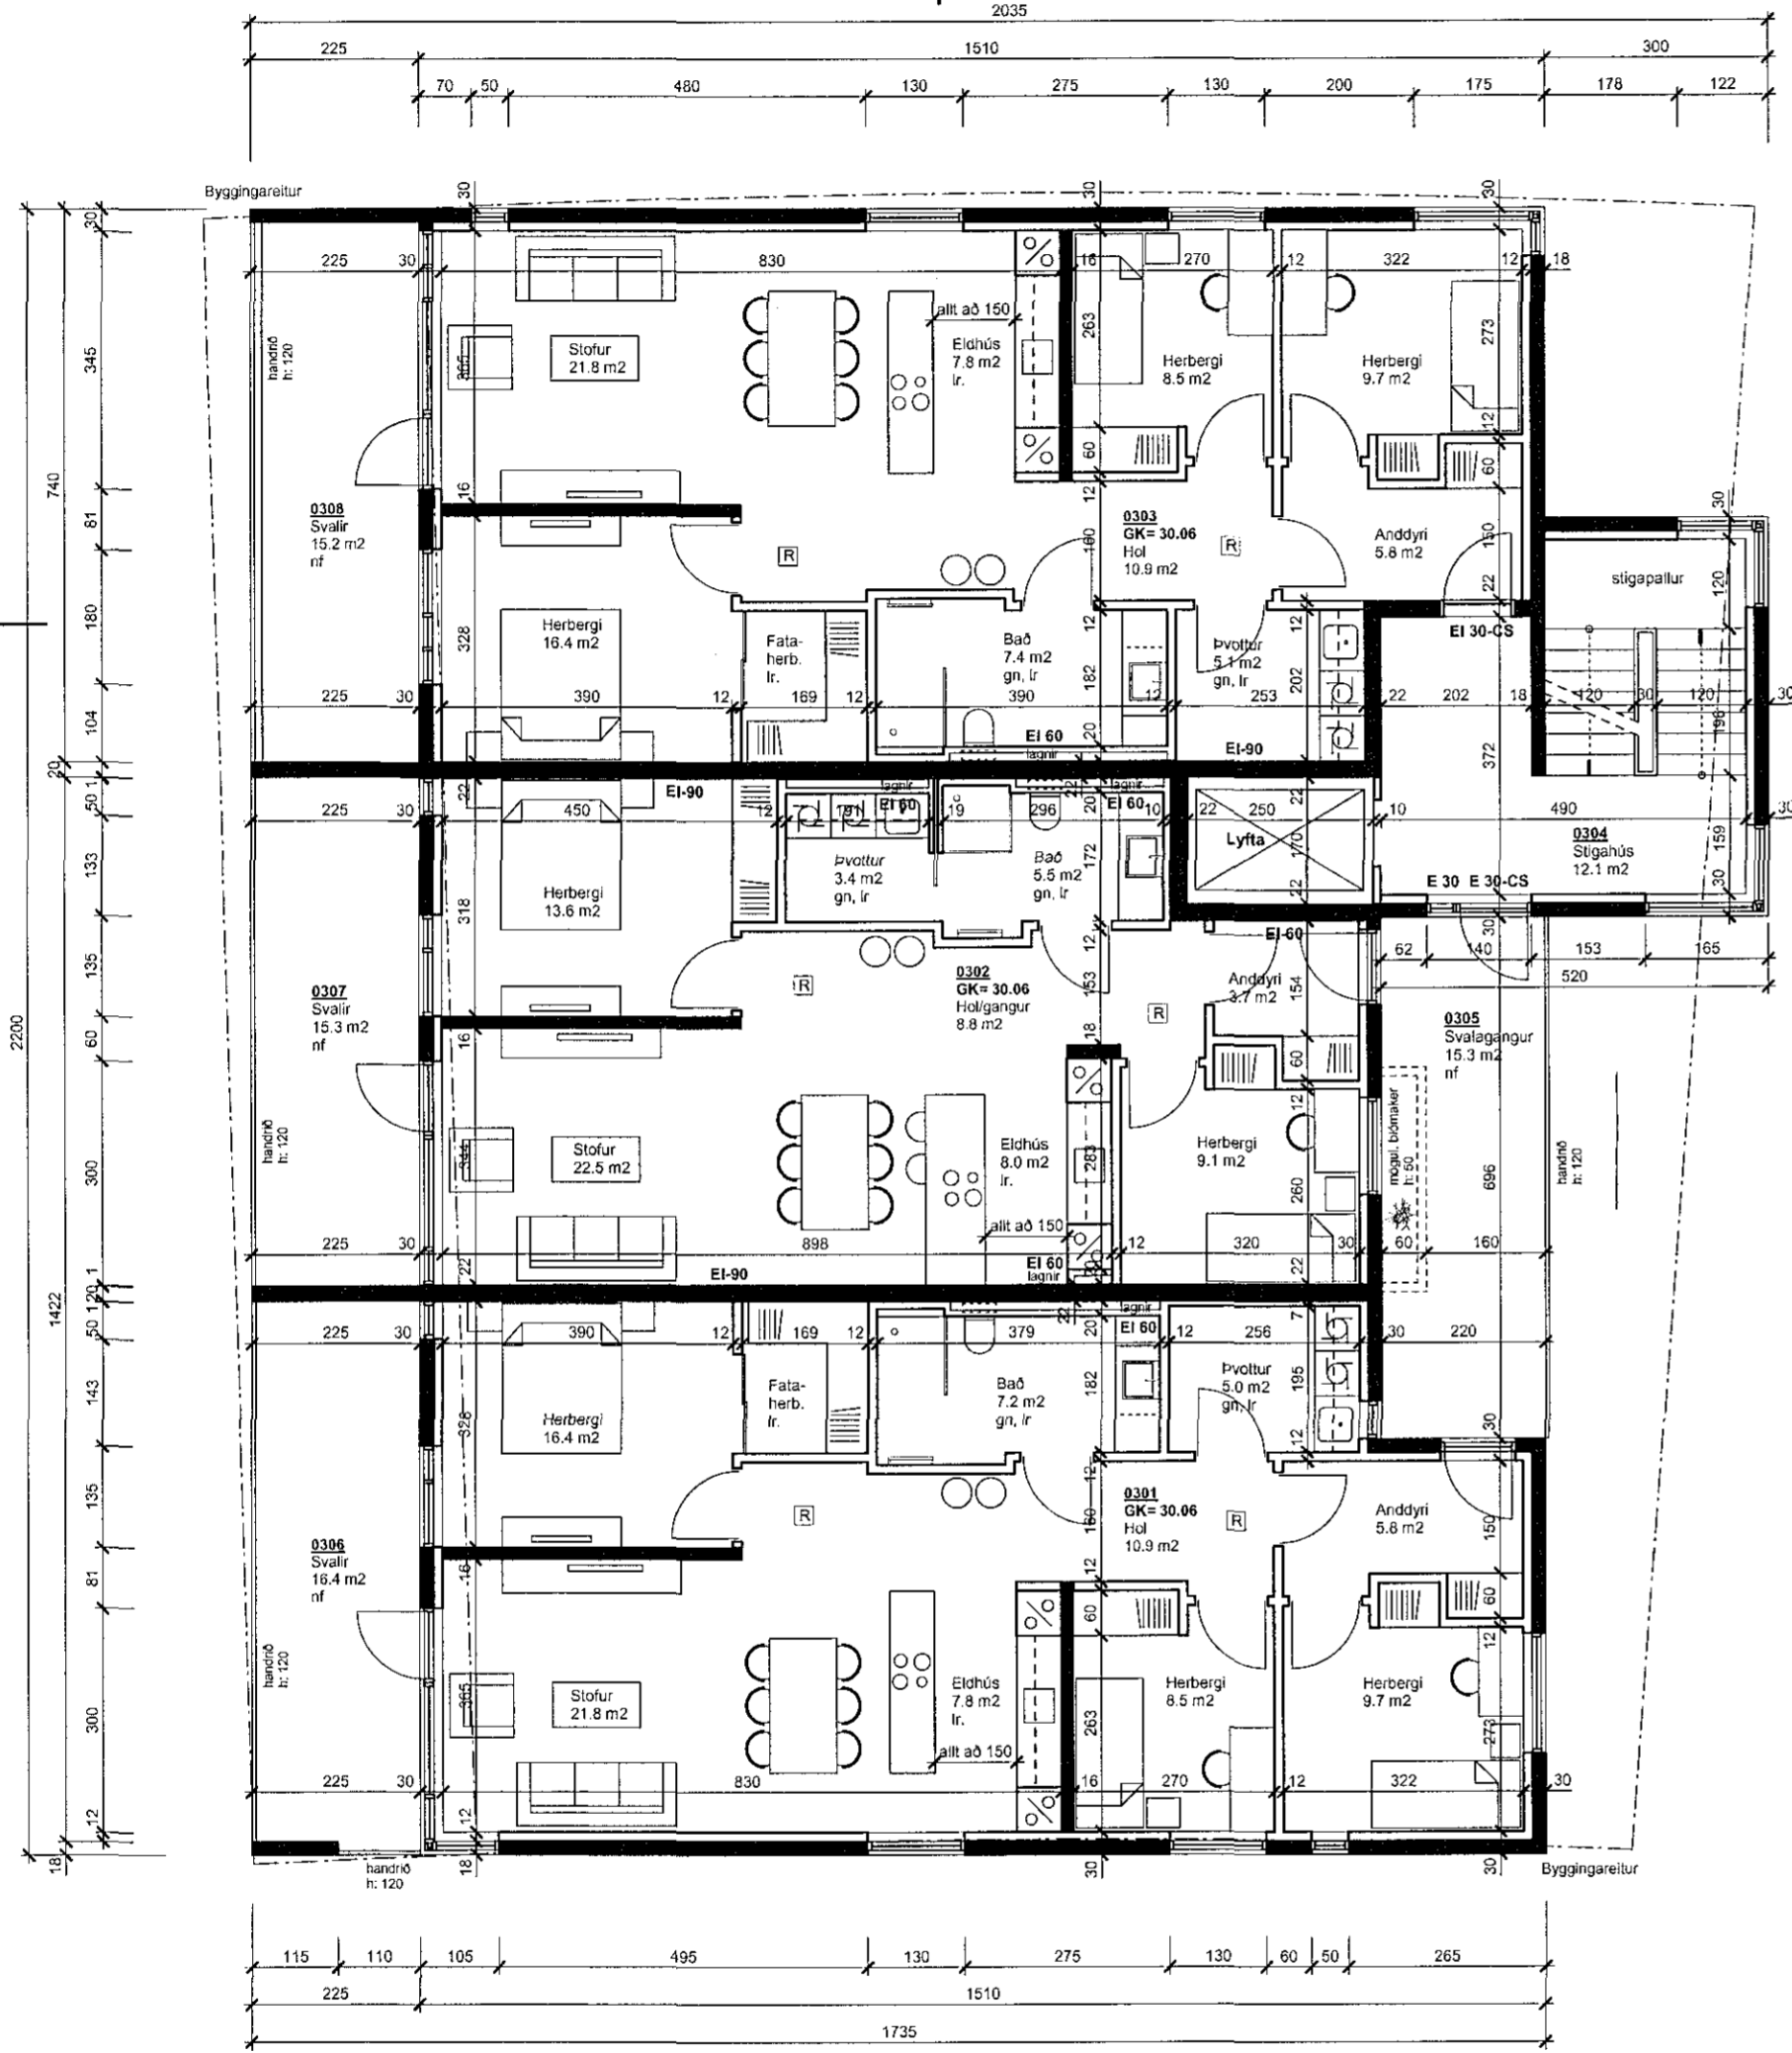

GRUNNMYND 3.hæðar

G: 23.70  
G: 23.62