

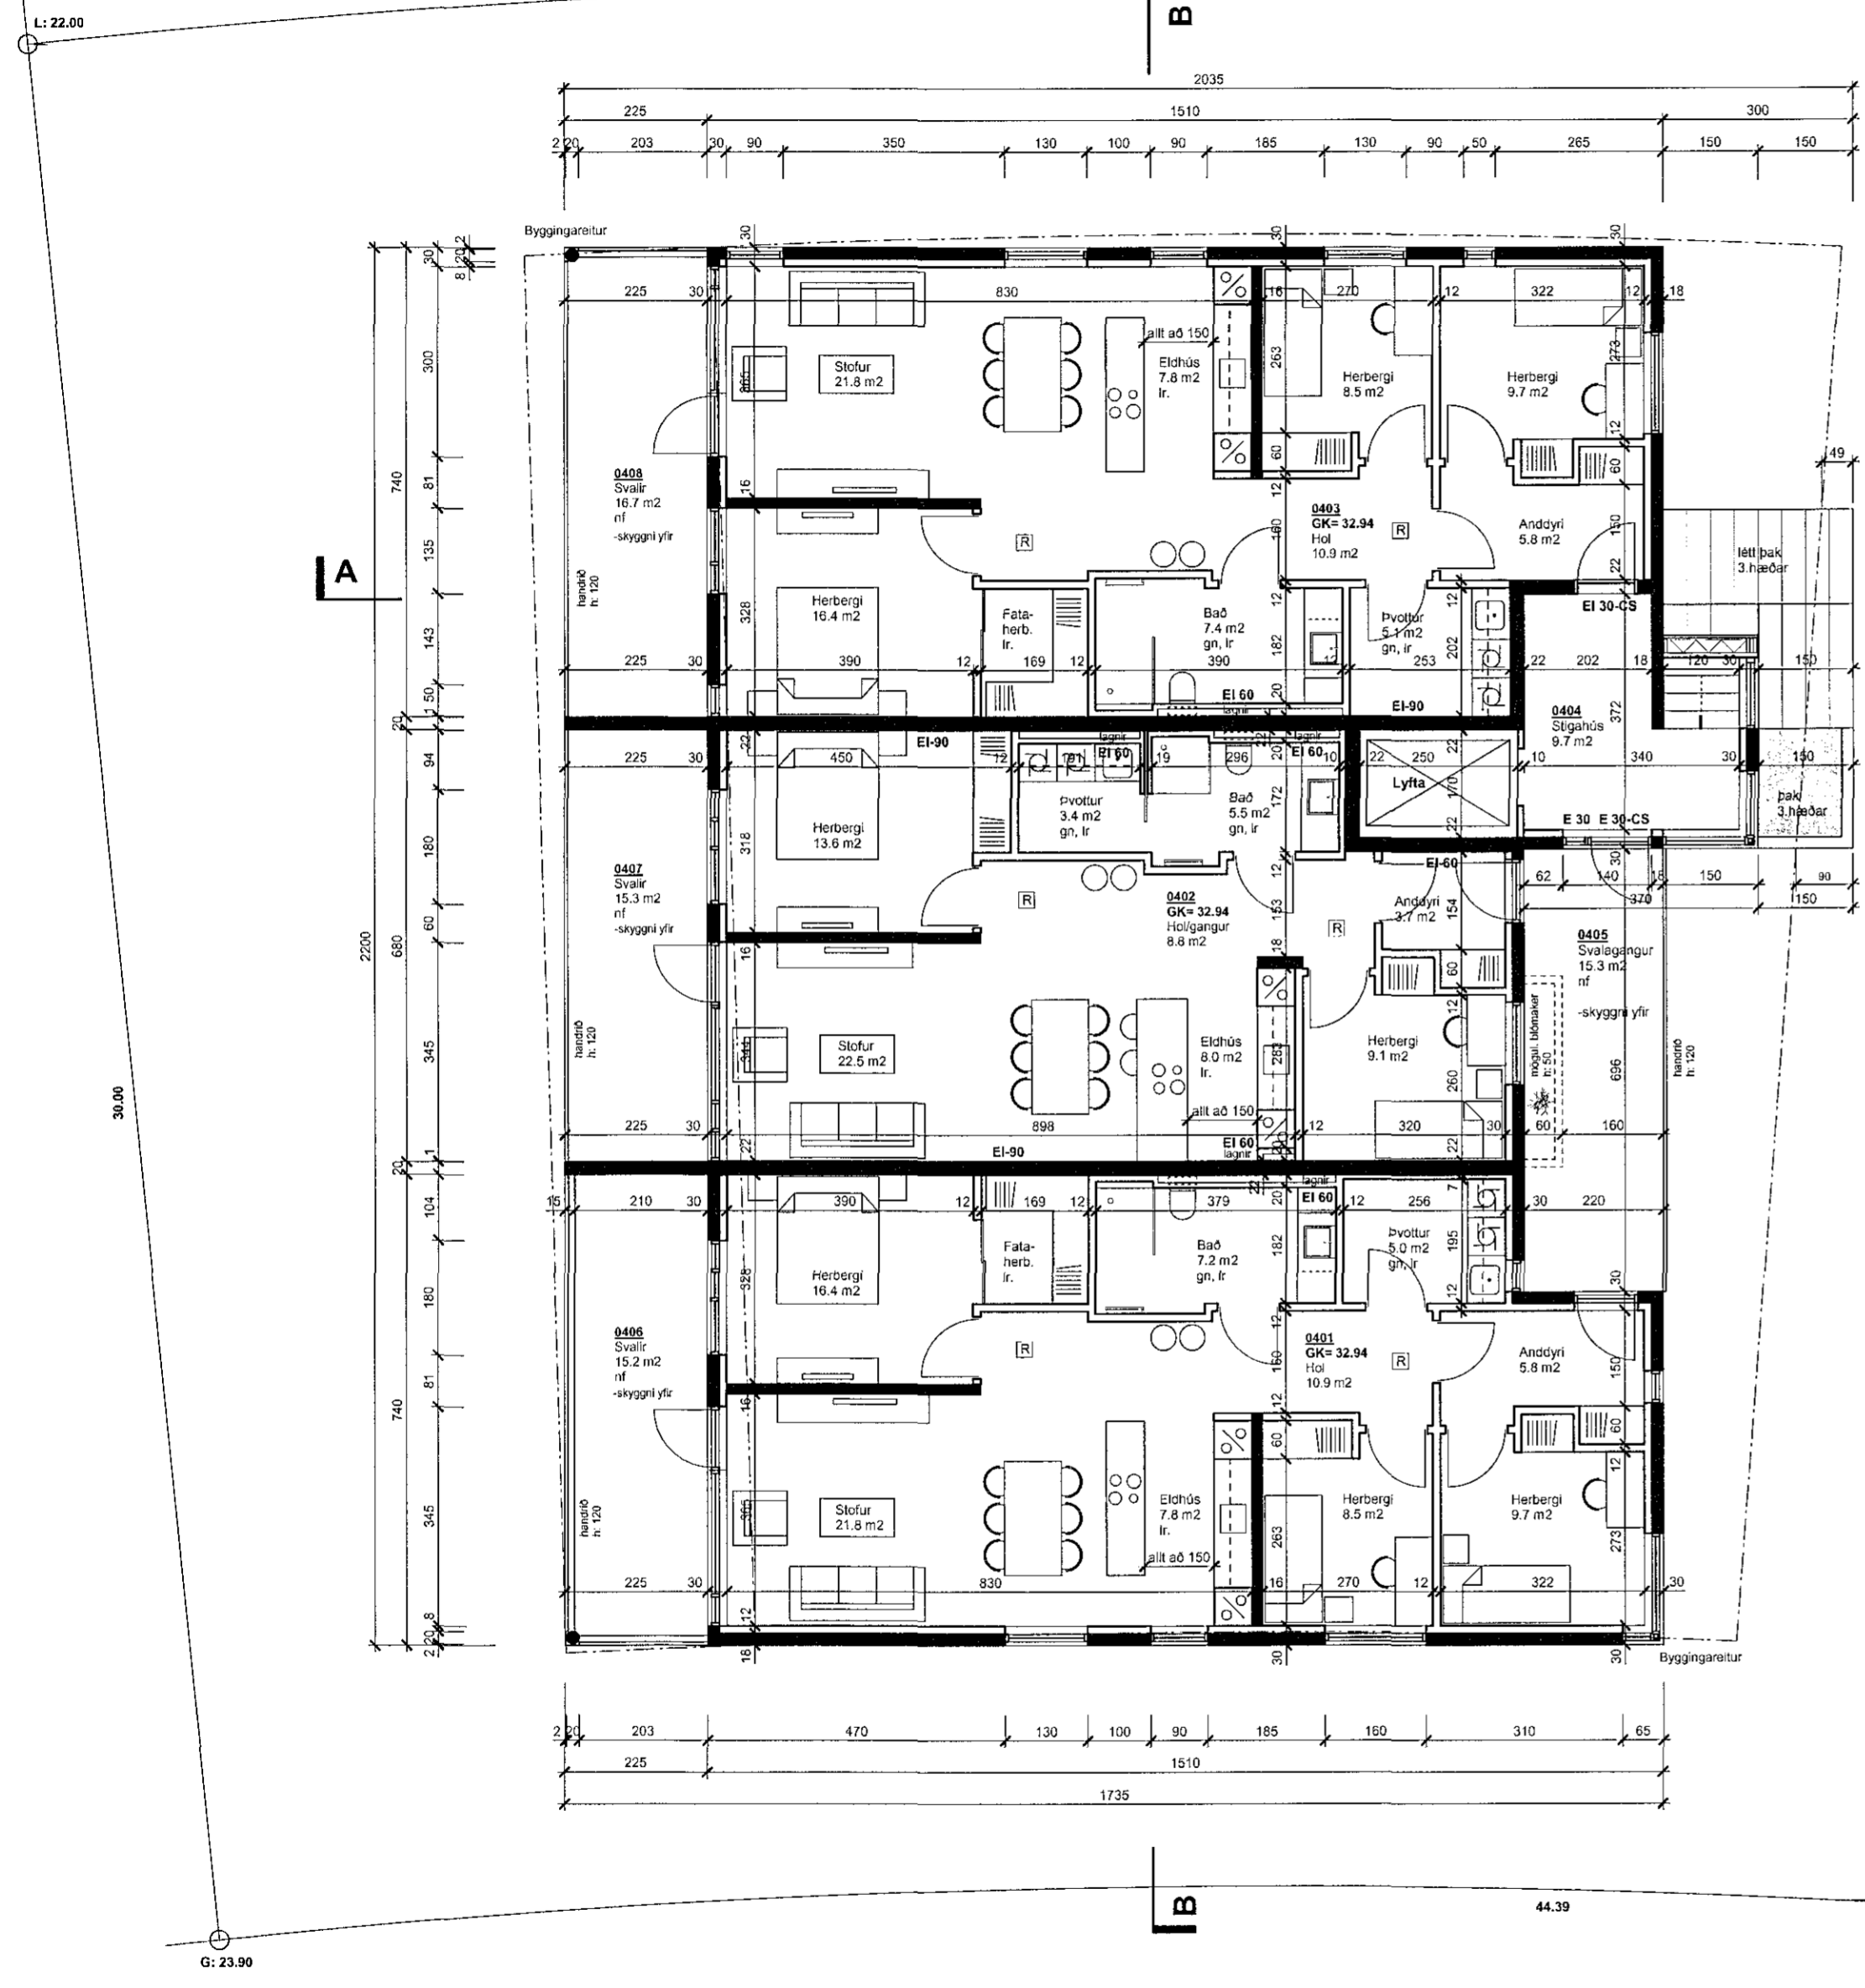


Samþykkt þann
19. AUG 2015
 Byggingafulltrúinn í Hafnarfjarði
 F.h. Sigurður Steinar Jónsson
 L: 22.90

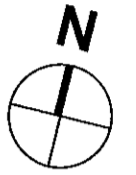

GRUNNMYND 4.hæðar

BREYTINGAR:
 1. 26.05.2015
 Inna skipulag, gluggar og utanhússfrágangur. Gólfkóti kjallara hækkaður/lægri salarhæð. Sorpgeymsla færð utandyra. Íbúð 0102 stækkuð. Bilastæðum fatlaðra fjölgað.

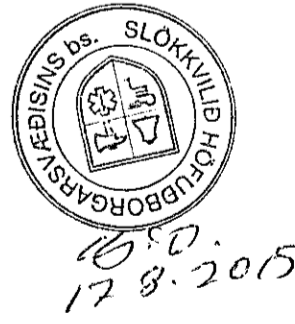

KLUKKUVELLIR 1	HAFNARFJÖRÐUR	1.06
ADALUPPDRÁTTUR		Dags. 22.10.2013
Grunnmynd 4.hæðar		M.kv: 1:100

RYMA arkitektar
 Stórhóla 17, 110 Reykjavík sími: 698 5665 www.ryma.is kt: 711003-2310
 netfang: gunnar.pall@ryma.is Gunnar Pall Kristjánsson arkitekt kt: 260665-3679

Gunnar Pall