
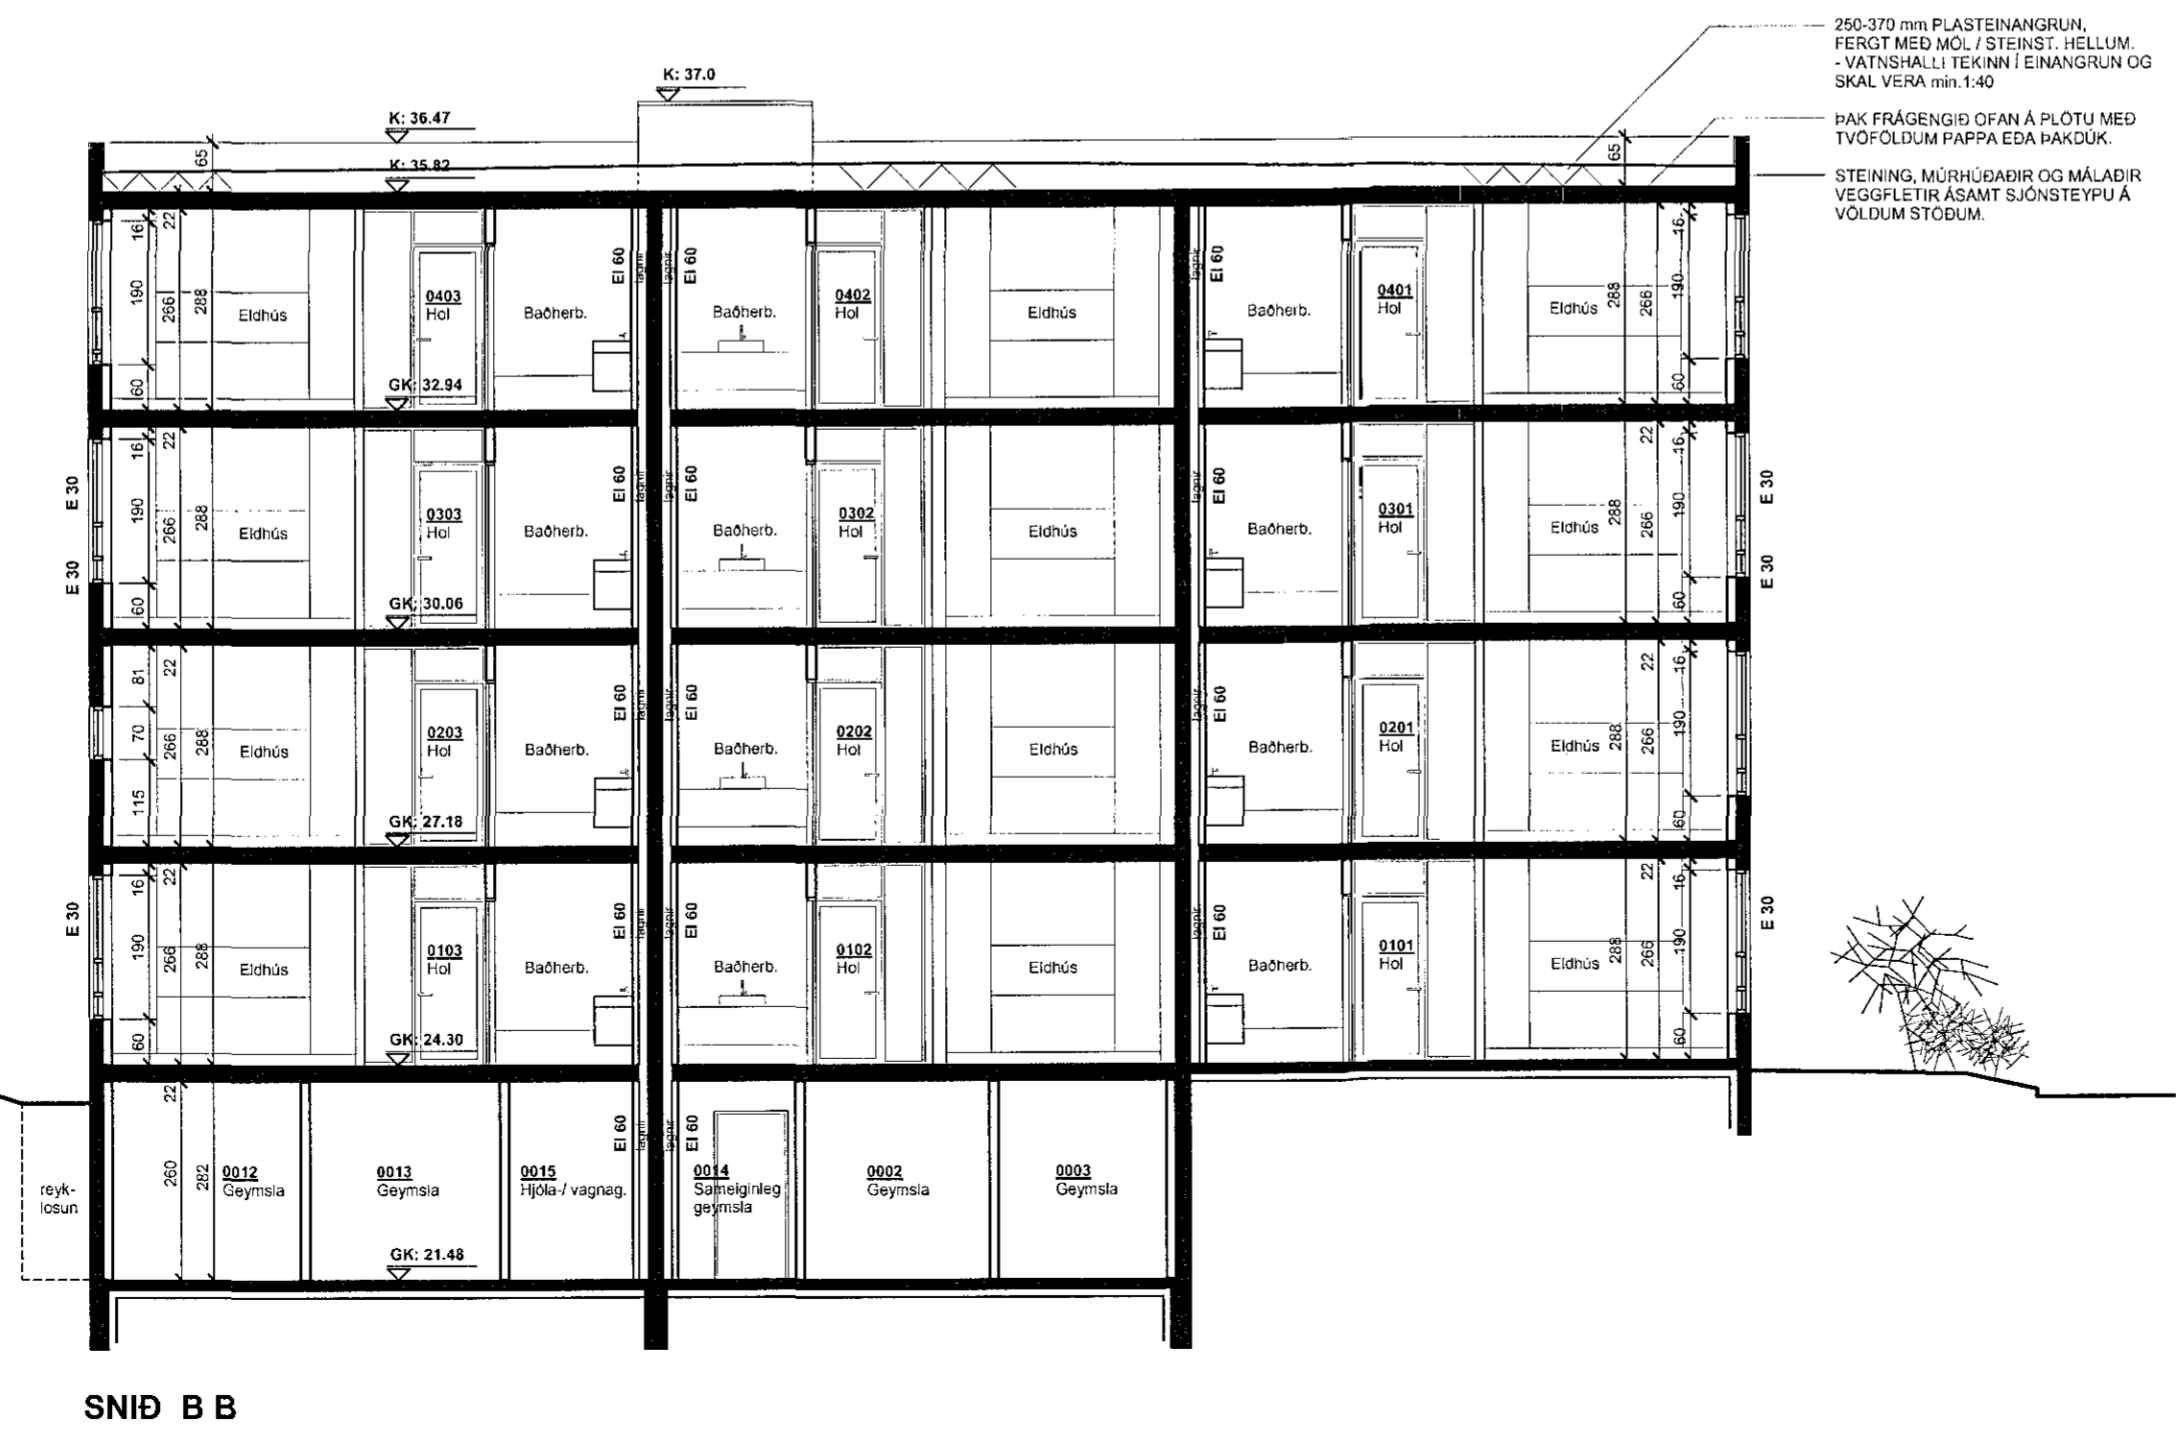


Sarrþykkt þann
 19 AUG 2015
 Byggingafulltrúinn í Hafnarfirði
 F.h. Sigurður Steinar Jónsson

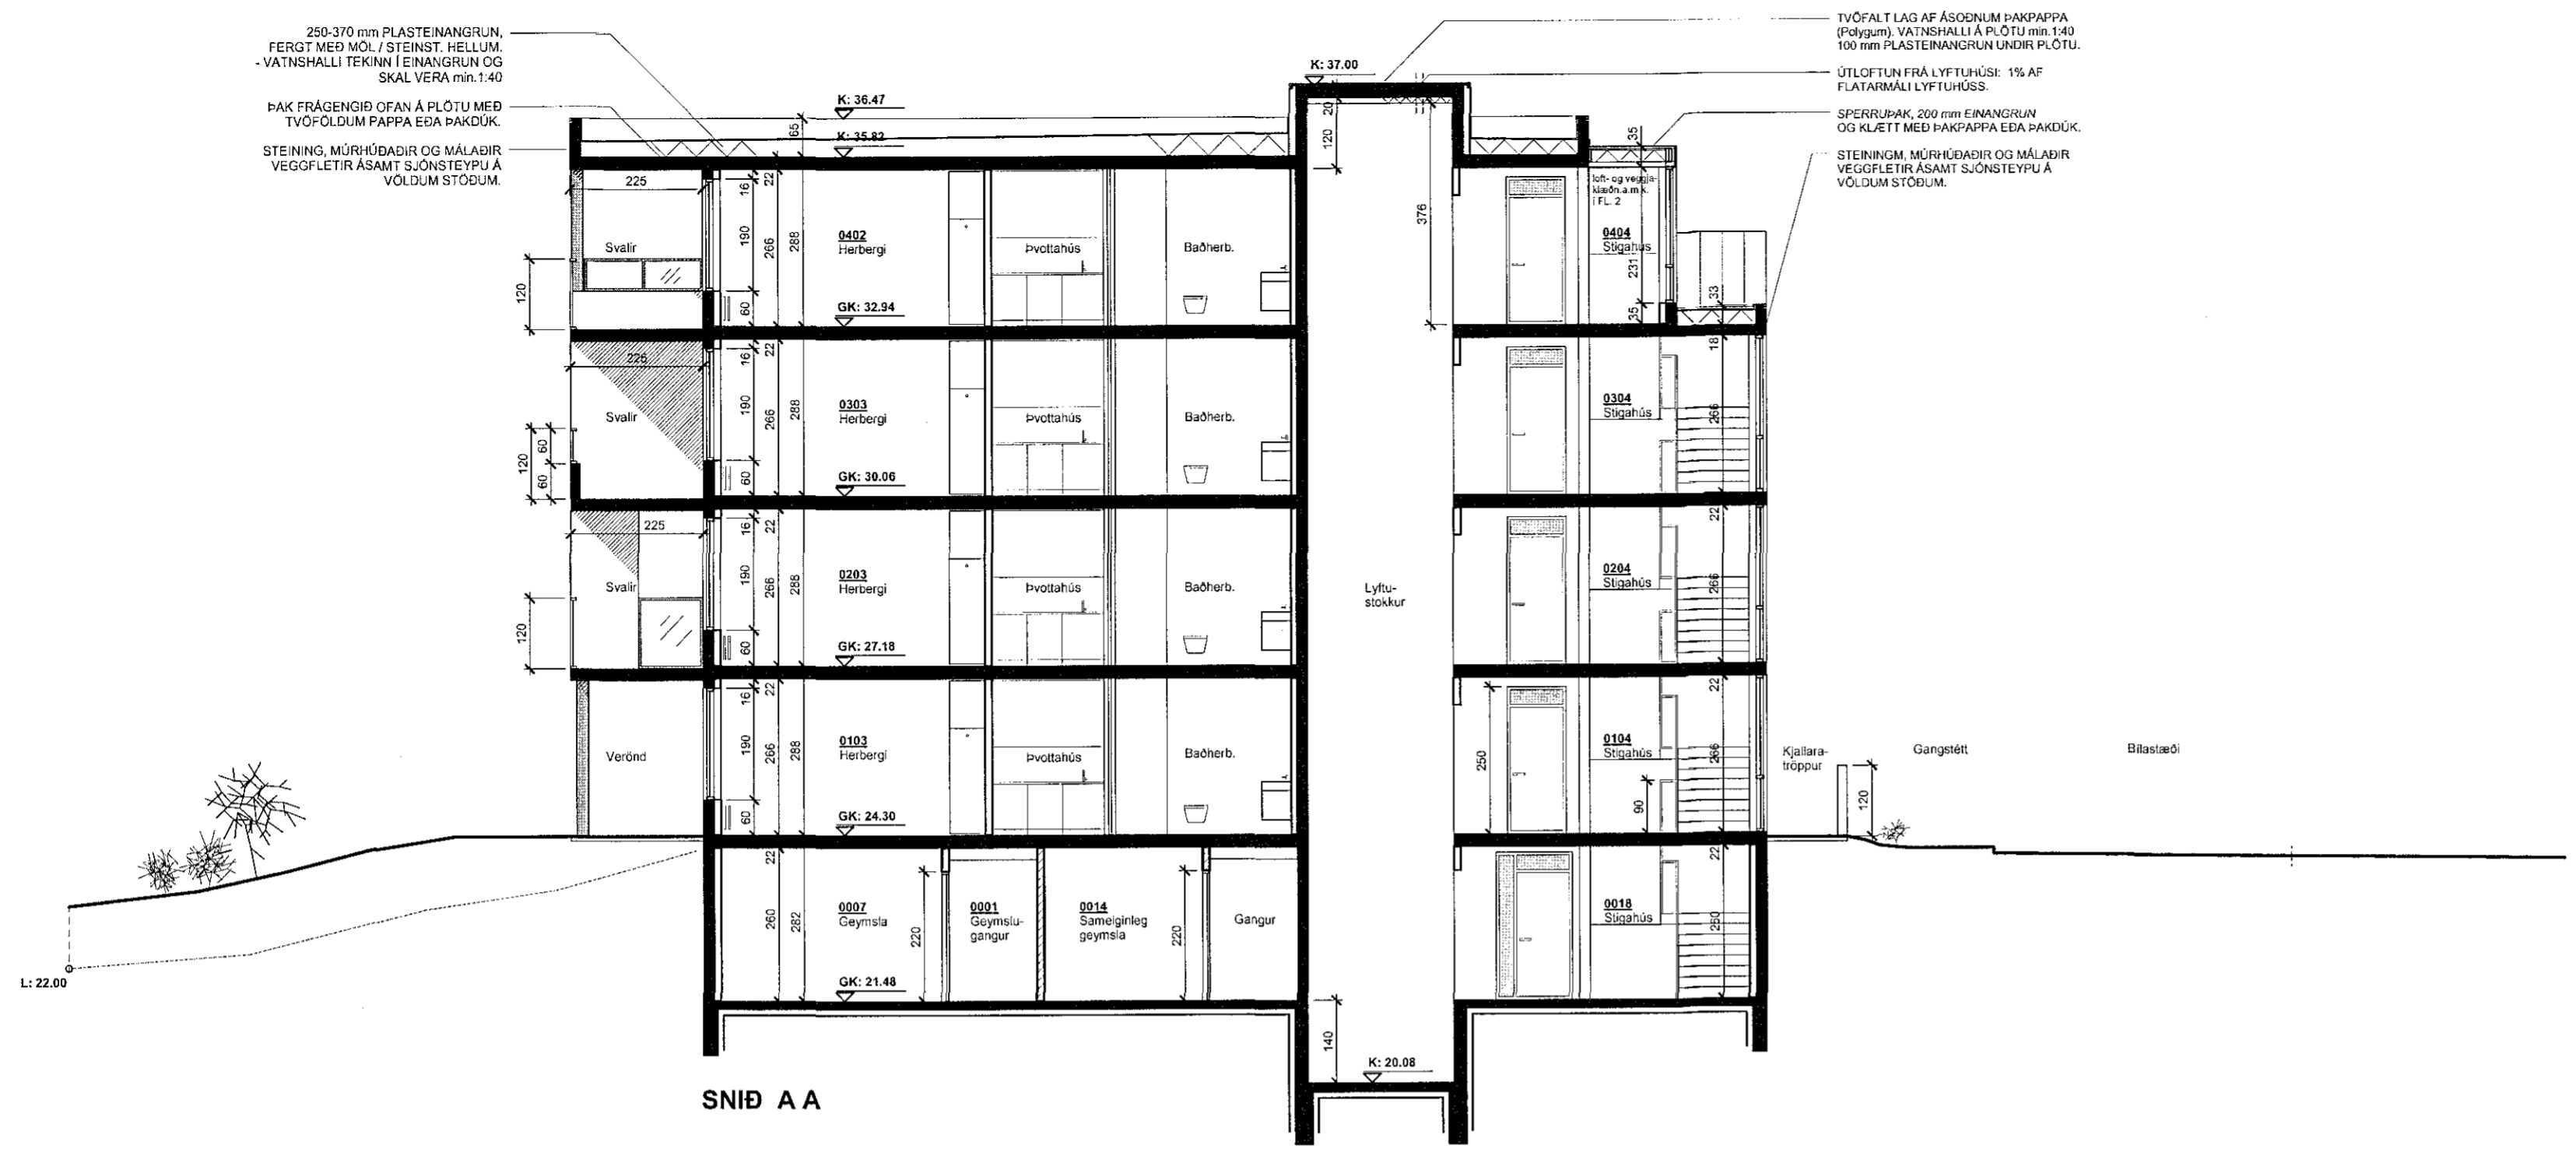

BREYTINGAR:
 1. 26.05.2015
 Inna skipulag, gluggar og utanhúsfraðangur. Gólfkóti kjallara hækkadur/lægri salarhæð. Sorpgæmsla færð utandyra. Íbúð 0102 stækkuð. Bilastæðum fáttaðra fjölgað.

KLUKKUVELLIR 1 HAFNARFJÖRDUR

ADALUPPDRATTUR	1.07
Sniðmyndir	Dags. 22.10.2013 M.kv. 1:100

RÝMA arkitektar
 Stórhóla 17, 110 Reykjavík sími: 698 5065 www.ryma.is kt: 711003-2310
 netfang: gunnarpall@ryma.is Gunnar Pall Kristjánsson arkitekt kt: 260665-3679

Gunnar Pall