

BREKKUTRÖÐ 3 HAFNARFIRÐI.

LR. táknað loftþræsting.
Herbergi og svæði sem liggja að útvegg eru loftþræst um opnan. glugga.
Lokuð innrymi eru loftþræst með véiranni loftþræstingu.

Skýringar vegna ferlimála.
Allar innihurðir nema þess sé sérstaklega getið á teikningum eru 900 x 2000 mm.


Skýringar vegna aðbúnaðar, hollustuhálfta og öryggis starfsfólks.

Ekki er á þessu stigi máts gerð endanleg grein fyrir þessum atriðum, en áður en starfsemi hefst verður gerð grein fyrir keim atriðum og leit að eftirumsögn og samþykki VINNUEFTIRLITS RÍKISINS.


Vakin er athygli á því að óheimilt er að hefja starfsemi í húsinu áður en samþykki Heilbrigðisfulltrúa og Vinnueftirlits liggur fyrir.

Ávallt skal fylgja reglugerðum og skriflegum fyrirmælum heilbrigðiseftirlits um meðferð og förgun á efnaðrgangi, og skal rekstraráðili hafa fengið samþykki heilbrigðisyfirvalda um innra eftirlit og starfsfyrirkomulag.
Ef starfsemi í einstökum rýmum krefst þess skulu frárennslislagnir vera í tengdar í gengnum fitugildru eða olíugildru, sem heilbrigðiseftirlit hefur samþykkt.

Samþykkt þanní
17 JUL 2015
Byggingafræðingur í Hafnarfirði
F.h. Sigurður Steinar Jónsson

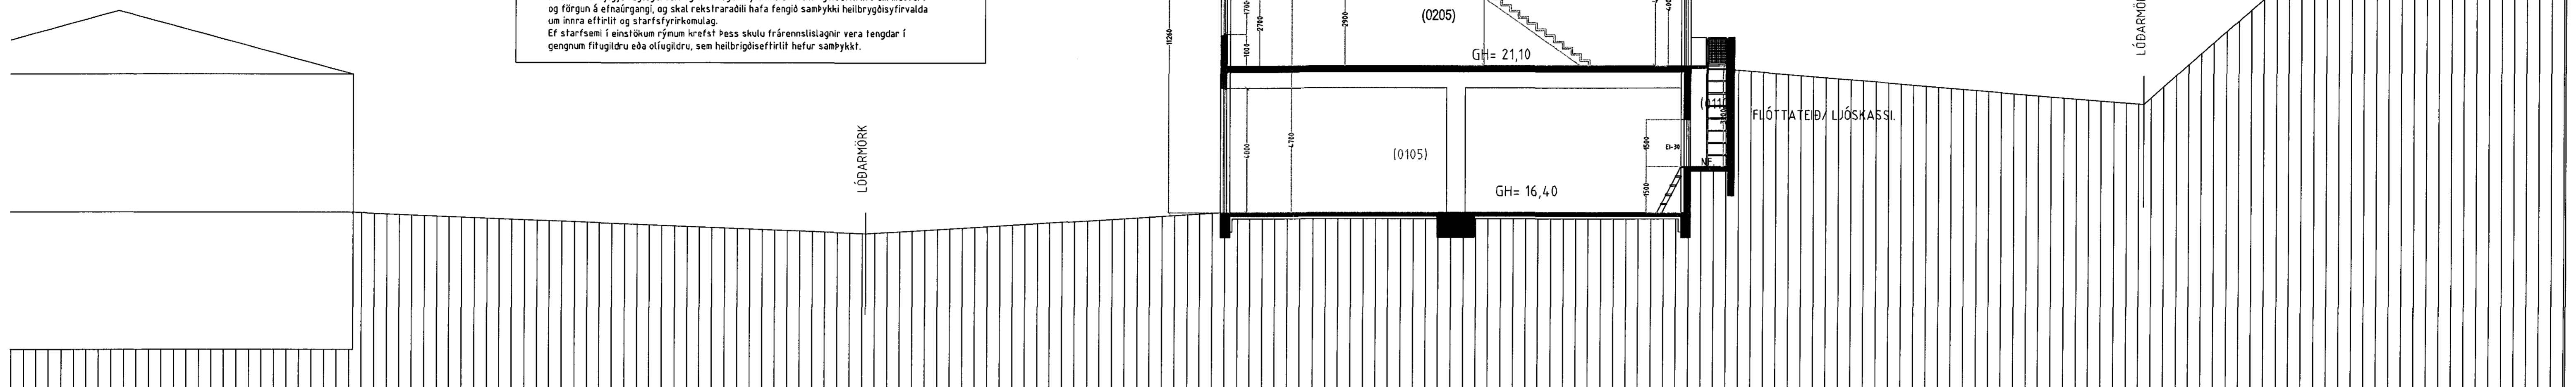

Sníðmynd A - A. Mkv. 1:100.

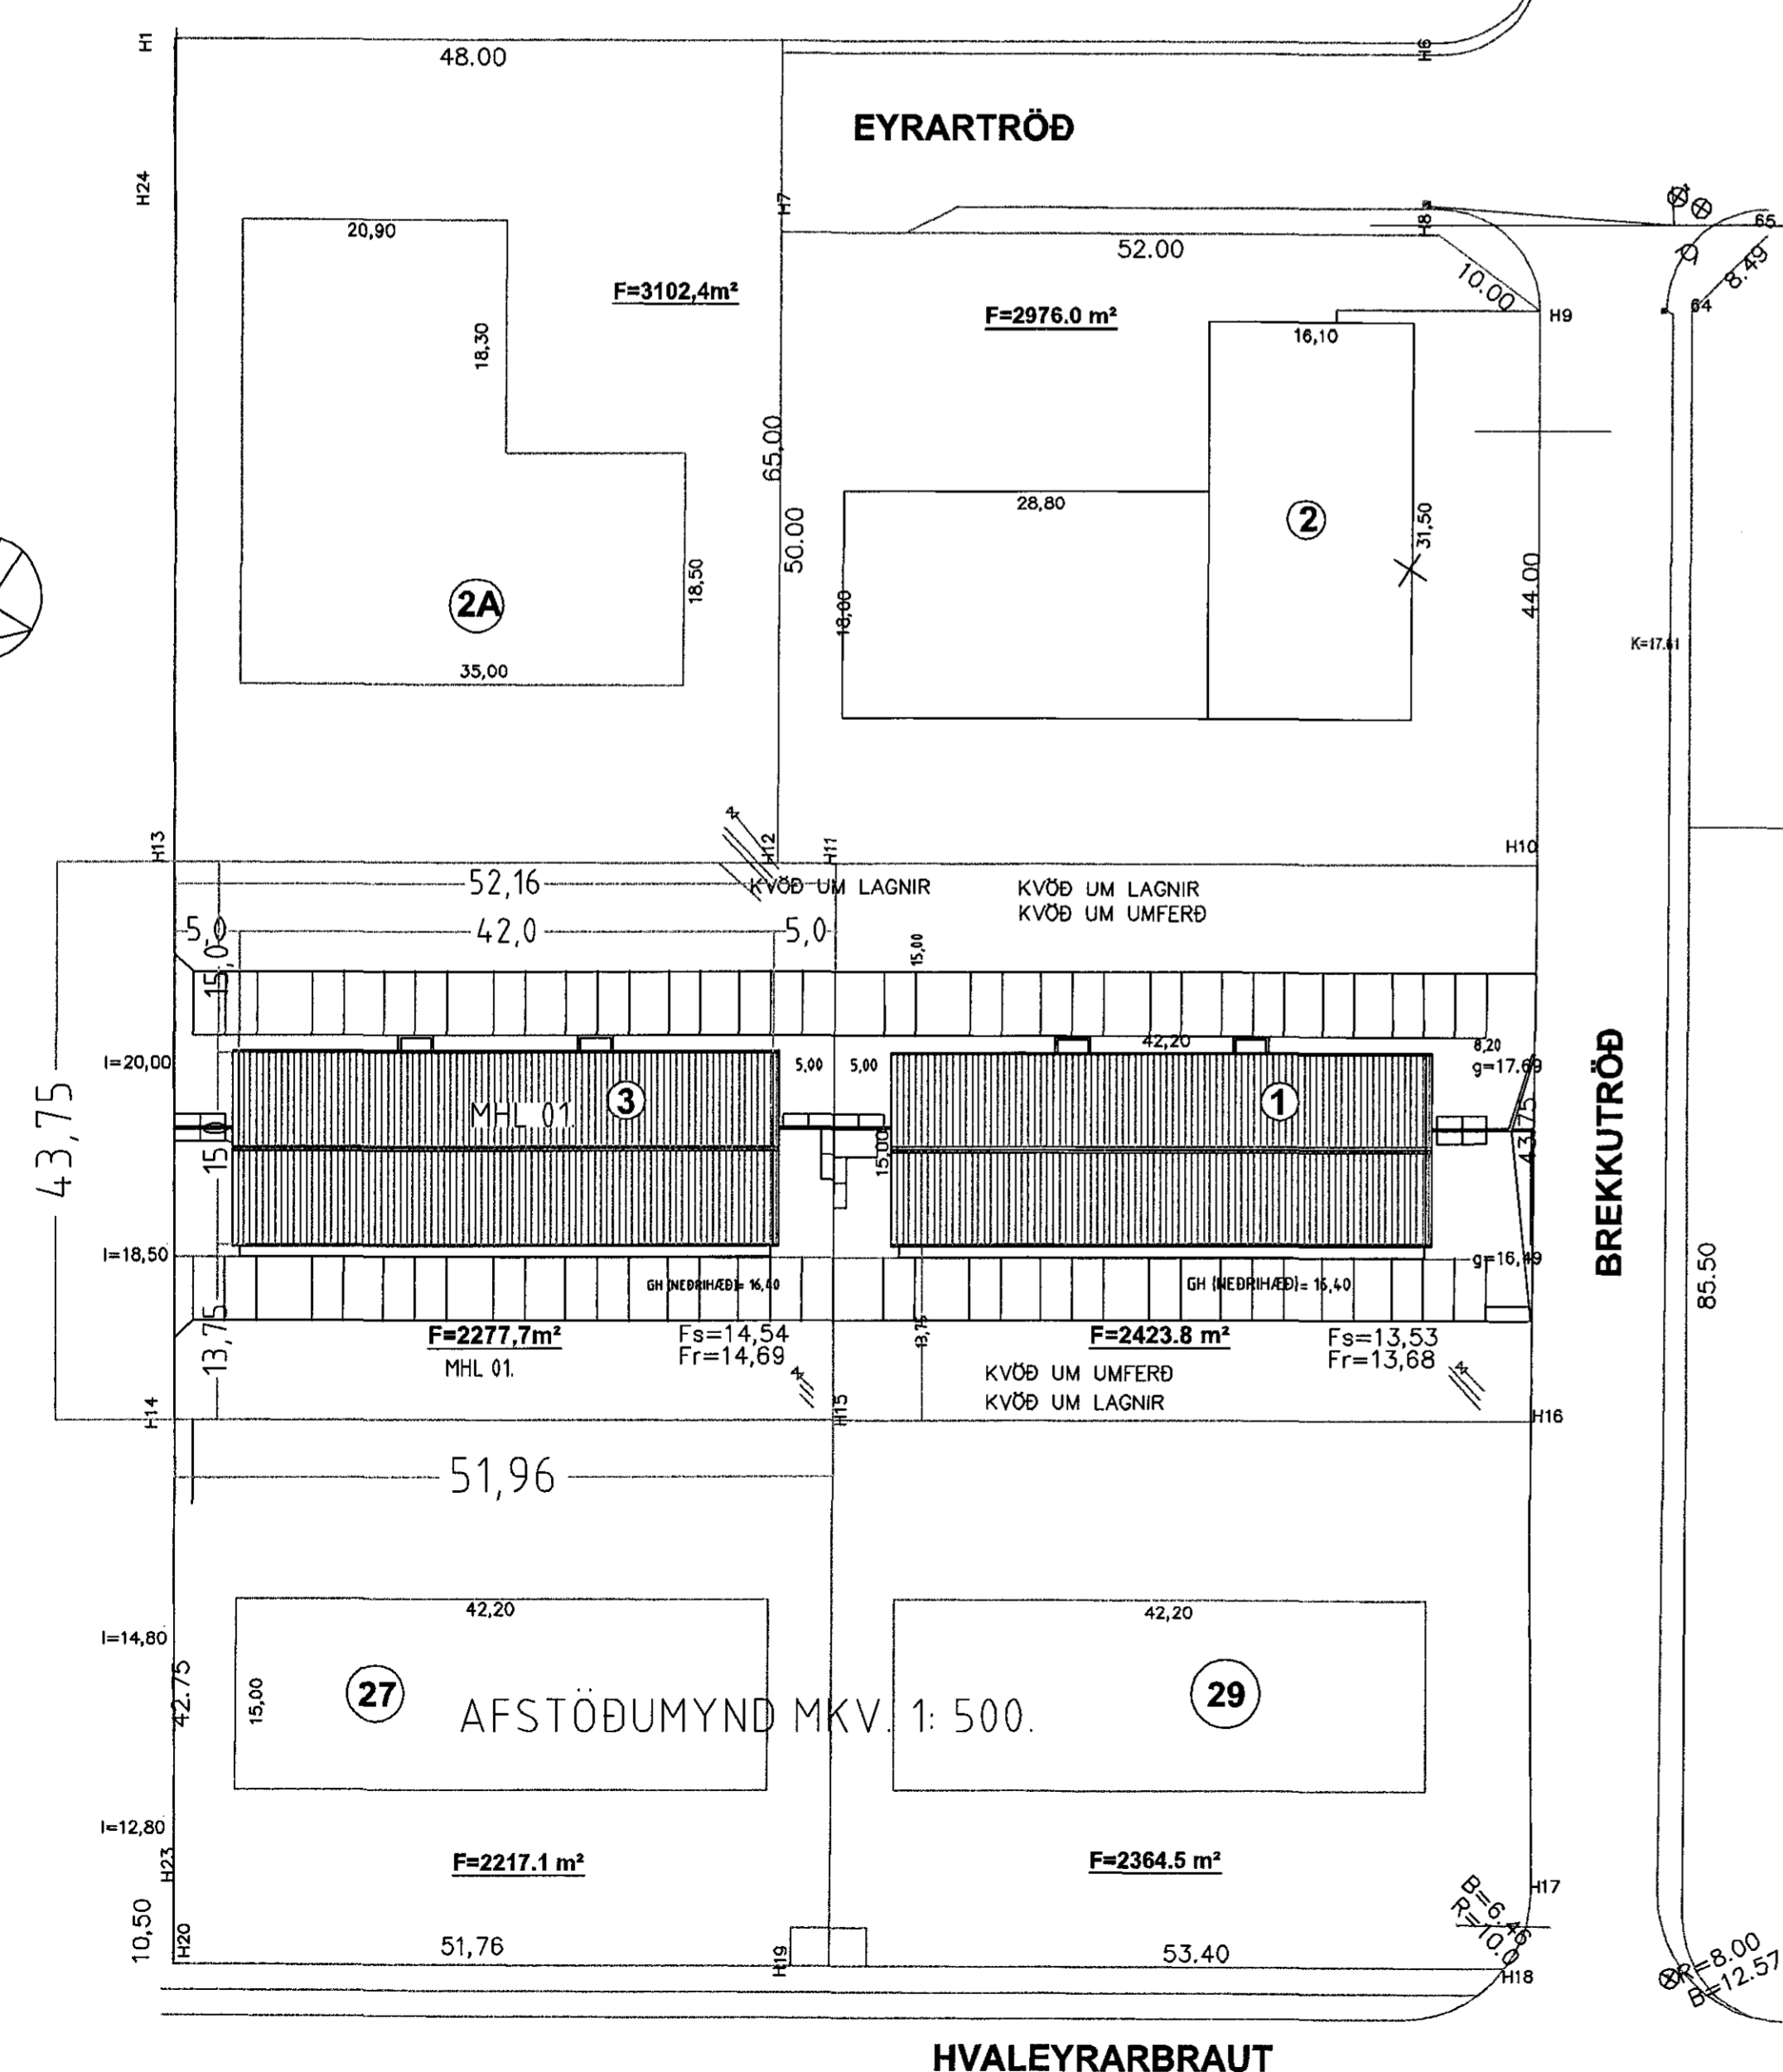

Í gluggum er tvöfalt K-einangrunargler (12 mm loftþil í föstum gluggum en 9mm loftþil í opnanlegum gluggafögum og hurðum.
U-gildi (W/m²K) einstakra byggingahluta skulu vera í samræmi við upptalningu hér að neðan:
Þak: $T_i = -10^\circ\text{C}$ U-gildi: 0,2
Útveggir: $T_i = -18^\circ\text{C}$ U-gildi: 0,4
Léftur útveggur einangraður í grind: $T_i = -18^\circ\text{C}$ U-gildi: 0,3
Gluggar (karmar, gler vegið meðaltal, K-gler): $T_i = -18^\circ\text{C}$ U-gildi: 2,0
Hurðir: $T_i = -18^\circ\text{C}$ U-gildi: 3,0
Gólf á fyllingu og að úpphituðu rými: $T_i = -18^\circ\text{C}$ U-gildi: 0,3
Gólf að útlöfti: $T_i = -18^\circ\text{C}$ U-gildi: 0,2
Útveggir, vegið meðaltal (veggfletir, gluggar og hurðir): $T_i = -18^\circ\text{C}$ U-gildi: 0,85
Að öðru leiti skal miða við að kólnunartölur einstakra byggingahluta séu í samræmi við ÍST EN ISO 6946:1996.

Skýringar:
Handslékkvitækjum og öðrum eldvarnarbúnaði skal koma fyrir í húsinu í samræði við eldvarnaeftirlit.
Skýringar á táknum teikninga.
Búrðargrindur:
R60 Búrðargrind úr limtré, stáli, steypu eða strengjasteypu.
Veggir:
REI60 Berandi veggur úr steypu og eða tré.
EI60 Ekki berandi veggur úr stálgrind/gífsplötum og eða trégrind/gífsplötum.
A-REI120 Eldvarnarveggur.
Hæðarskilmálgólf:
REI60 Milligólf úr steypu, Milligólf úr stáibítum, stállangböndum, steinull og klætt gífsplötum að neðan.
Milligólf úr limtrébitum, trélangböndum, steinull og klætt gífsplötum að neðan.
Hurðir:
EI-CS60 Eldvarnarhurð.
EI-CS30 Eldvarnarhurð.
EI-C30 Eldvarnarhurð.
Gluggar:
E30 Eldvarnargluggar.
Klæðningar Evro-A (ígildi klæðningar áður í flokki 1) Evro-B-F (ígildi klæðningar áður í flokki 2)
Merking einstakra tákna:
R táknað búrðarþol.
E táknað helleika.
I táknað einangrun.
W táknað vörn fyrir hláðagisjum.
C táknað sjálfsökandi hurð.
S táknað rykkhindrandi byggingahluta.
Allir eldvarnarmarkir byggingahluta skulu hlotið samþykki Brunamálastofnunar ríkisins.

Breytingar:	Dags.	Tekn.	Yfirf.
A.: Gerðar breytingar á byggingafræðingateikningum, unnar reynsluteikningar, teiknað meðal annars lön milli loft, sem gerð hafa verið af eldendum, og breytingar á innra fyrirkomulagi.	jan 15	Sig. P.	Sig. P.
B.: Eignahlutarnir 01-01- og 01-02 eru í elgu sama aðila og er þess vegna ekki skilið í milli þeirra með veggjum, eignarhluta skráning sjónir þó einnig 2 eignahluta.	jan 15	Sig. P.	Sig. P.
C.: Eignahlutarnir 01-05- og 01-06 eru í elgu sama aðila og er þess vegna ekki skilið í milli þeirra með veggjum, eignarhluta skráning sjónir þó einnig 2 eignahluta.	jan 15	Sig. P.	Sig. P.

Brekkuþröð 3 Hafnarfirði.
Landnúmer: 174220

Aðaluppdráttur. Númer. 5 af 8
Efnit: Afstöðumynd. Sníð A-A.
Mælikvarði: 1 : 500 & 1 : 100.
Frumstærð blaðs: A1
Teiknað: Sig. P. Verk nr. 00415
Yfirfarið: Sig. P. Tekn. nr. 105
Dagsetning útgáfu: 15-01-2015 Endursk:

STH. teiknistofan ehf. Strandgötu 11.
Álitun aðalhönnuðar. 220 Hafnarfirði.
201715 *[Signature]* kt. 510298-2769.
Sími 5651510.
teiknistofan@simnet.is

Sigurður Þorvarðarson byggingafræðingur bfi. kt. 141250-4189.