



Samþykkt þann

24 JUN 2015


Byggingafulltrúinn í Hafnarfirði  
F.h. Sigurður Steinar Jónsson

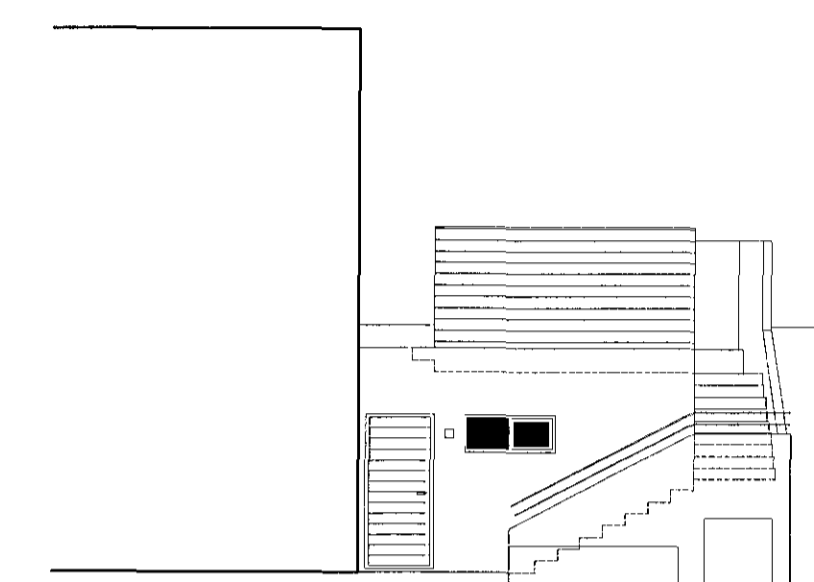

Útlit norður, 1:100

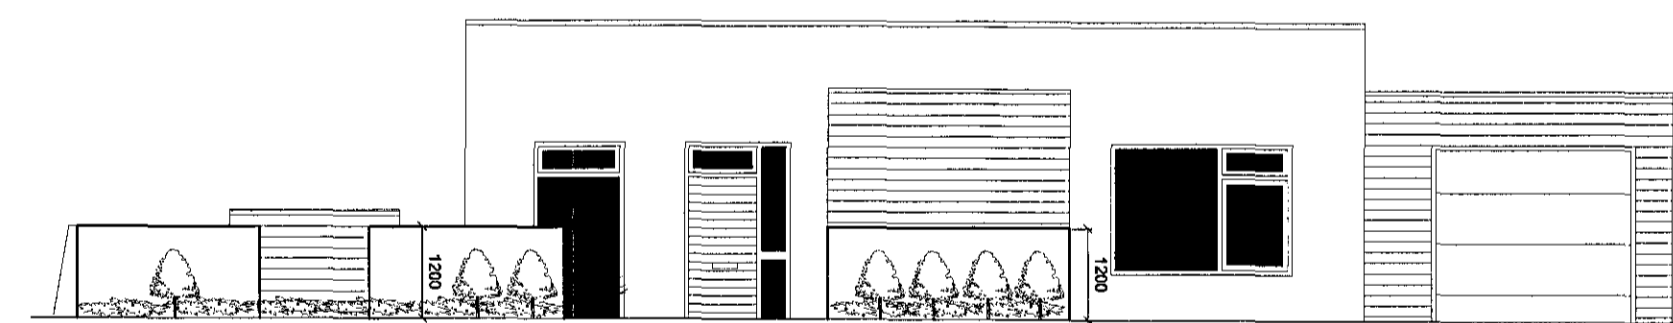

Útlit suður, 1:100

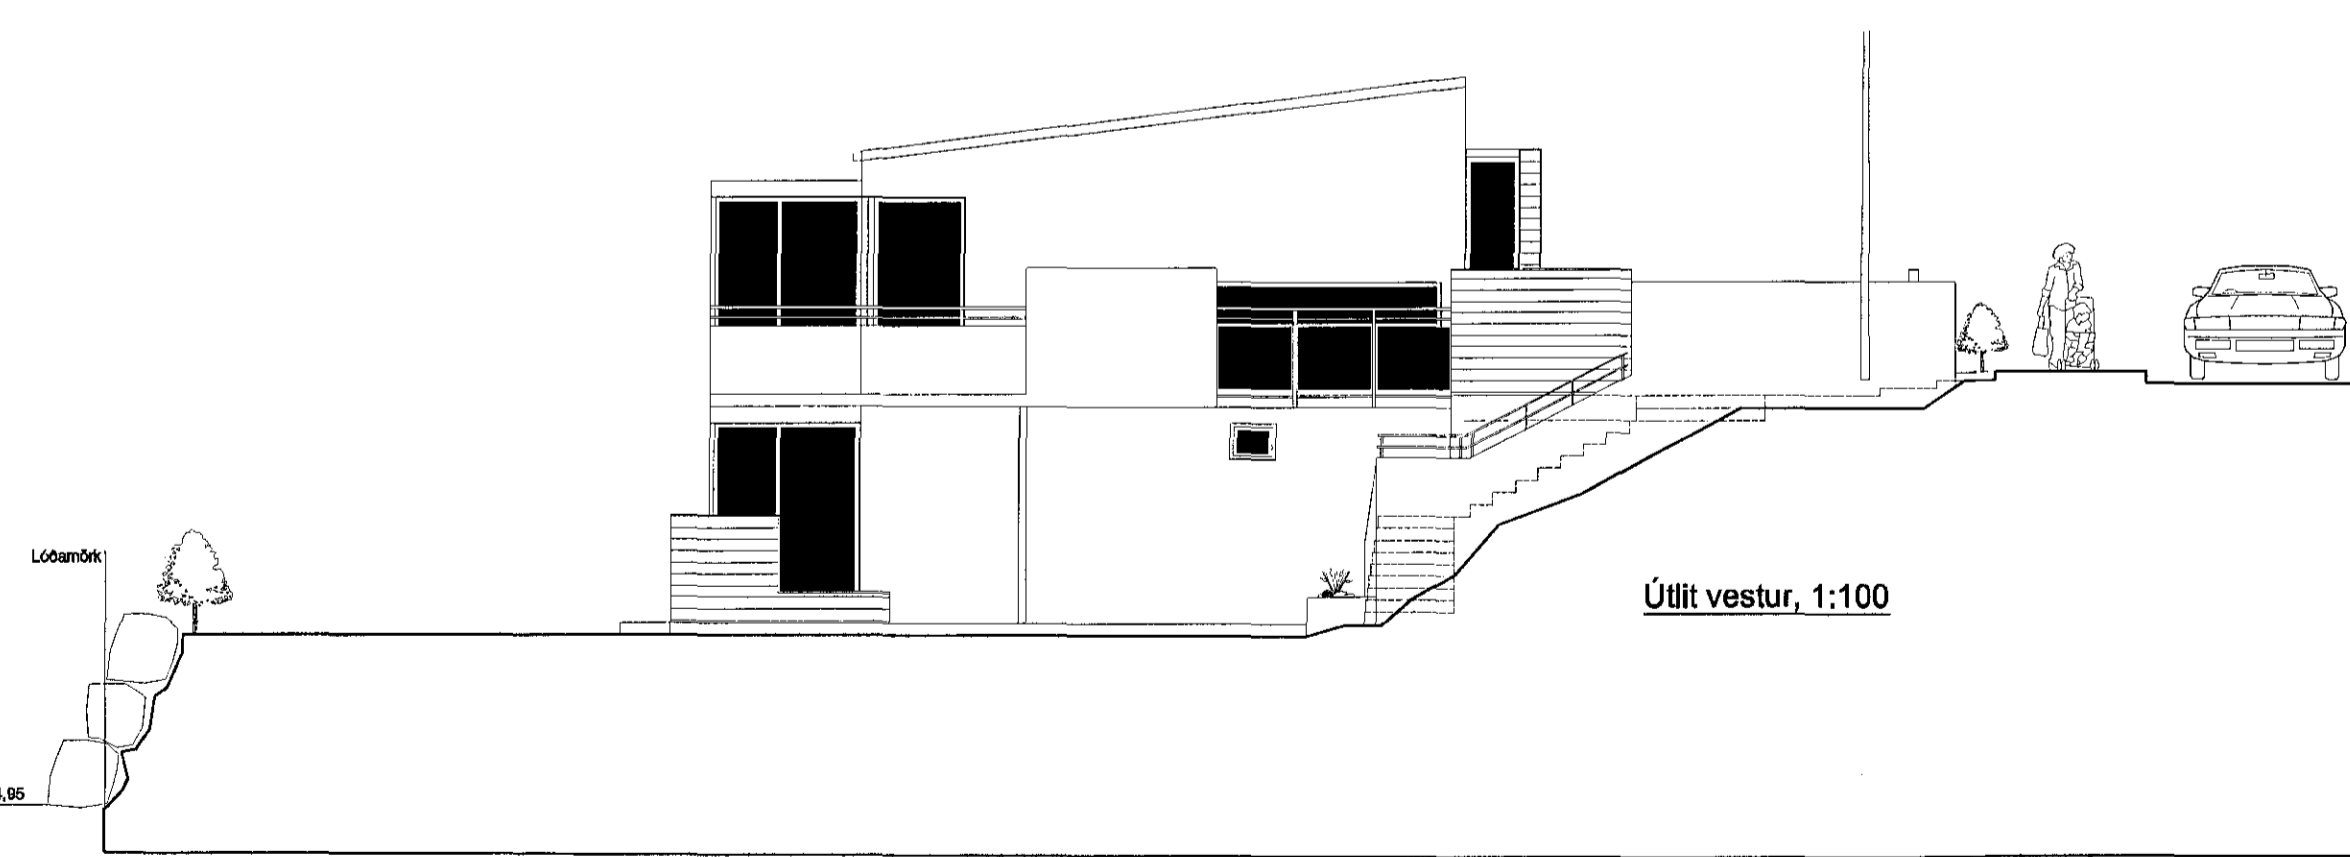

Útlit vestur, 1:100

Skráningartafli: FURUÁS 20		Skrásetjari: Axel Víðar Hilmarsson															
Landnúmer: 207223		Kennitala: 2503653819															
Matshlutanúmer: 01		Útgáfa: 4.01t Dags: 17.6.2015															
Uppskipting og lýsing																	
D0 Lokun	D1 Rými hæð-róð	D2 Notkun textil	D3 Höfuð-flokkun	D4 Eignar-hald	D5 Botnrúmmál m²	D5M Millirúmmál m²	D6 Stígar m²	D7 Op m²	D8 Brúttóflötur m²	D9 Brúttóflötur eh < 1,8	D10a Salarhæð min	D10b Salarhæð max	D11 Brúttó rúmmál m³	D12 Nettóflötur m²	D16 Birt flatarmál m²	Relkrítala skiptarúmmáls	D17 Skiptarúmmál m³
		Matshluti			288,6	0,0	5,9	6,8	279,8	2,5			945,4	240,4	277,3		792,193
		Botn											30,6				
	00	Kjallari			149,9	0,0	5,9	0,0	149,9	0,0			439,0	128,3	149,9		
A	0001	Íbúð	N	0101	137,8		5,9		137,8		2,98	2,98	410,6	117,9	137,8	2,98	351,342
A	0002	Útgeymsla	N	0101	12,1				12,1		2,30	2,38	28,3	10,4	12,1	2,34	24,336
C	0003	Útitróppur	U	0101	6,7				6,7								
	01	1. hæð			136,7	0,0	0,0	6,8	129,9	2,5			475,9	112,1	127,4		
A	0101	Íbúð	N	0101	103,6			6,8	96,8		2,80	4,17	373,8	83,5	96,8	3,61	301,435
A	0102	Bílskúr	B	0102	30,6				30,6		3,10	3,30	97,9	26,6	30,6	3,20	85,120
A	0103	Geymsla	N	0101	2,5				2,5	2,5	1,68	1,68	4,2	2,0	0,0	1,68	3,380
C	0104	Svalir	S	0101	20,6				20,6							1,00	20,600
C	0105	Svalir	S	0101	6,0				6,0							1,00	6,000


Athugasemdir

Sorptunnuskýli er á íóð.  
Á íóð er gert ráð fyrir heitum potti  
Á íóð eru tröppur í garði vegna hæðarmismunar.  
Bílskúr rými 0102 fylgir eign 0101  
Matshlutinn er hluti raðhússins Furuás 16-20

Samelgnir sumra

Eignarhald

Eignar-hald	Notkun textil	Birt flatarmál m²	Skiptarúmmál	
			Sérelgn m²	Sérelgn og samelgn m²
0101	Íbúð	246,7	707,073	707,073
0102	Bílskúr	30,6	85,120	85,120
	Alls	277,3	792,193	792,193

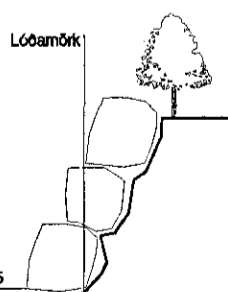

Útgáfa	Breyting	Dagsetning	Hannað

Sveinbjörn Hinriksson Byggingatæknifræðingur Kt. 180851-2529 Strandgötu 11 Hafnarfirði Sími: 555-4008, 861-8851 Netfang: svennih@simnet.is	Staður	Furuás 20 Hafnarfirði		
	Skýring	Lóðafrágangur, Útlit, Skráningartafli		
Hannað / Teiknað	Kvarði	Dagsetning	Verknr.	Teikn.nr.
	1:100	22.06.2015	10-15	0-02