KLUKKUBERG 3 HAFNARFIRDI

Skráningartafla:	Klukkuberg 3 Hafnarfirði					Skrásetjari:	Sigurður Þorvarðarson											
Landnúmer:	121468					Kennitala:	141250-4189											
Matshlutanúmer:	01				Útgáfa: 4.01	Dags.:	19.1.2015											
Uppskipting og lýsing					Stærðir													
D0	D1	D2	D3	D4	D5	D5M	D6	D7	D8	D9	D10a	D10b	D11	D12	D16		D17	
Lókún	Rými hæð-nið	Notkun texti	Hlut-fallskún	Eignar-hald	Bóðflötur m²	Milliflötur m²	Stigar m²	Op m²	Brúttóflötur m²	Brussflötur sh < 1.8	Salshæð min	Salshæð max	Brúttó rúmmál m³	Nettóflötur m²	Birt fletarmál m²	Reiknileg skiptarúmmála	Skipta-rúmmál m³	
		Matshluti			240,0	0,0	4,2	4,4	235,6	0,0			788,3	194,8	235,6		612,340	
		Botn											31,1					
	01	Jarðhæð			84,5	0,0	4,2	0,0	84,5	0,0			228,1	71,4	84,5			
A	0101	Bílgeymsla	B	0101	49,0		4,2		49,0		2,70	2,70	132,3	42,2	49,0	2,70	113,940	
A	0102	Íbúð	N	0201	35,5				35,5		2,70	2,70	95,8	29,2	35,5	2,70	78,840	
	02	1. hæð			155,5	0,0	0,0	4,4	151,1	0,0			529,1	123,4	151,1			
A	0201	Íbúð	N	0201	155,5			4,4	151,1		2,10	4,00	529,1	123,4	151,1	3,40	419,560	
Athugasemdir																		
Sorpgeröi á lóð tilheyrir 02-01.																		
Sameignir samra																		
Eignarhald																		
					Skiptirúmmál													
	Eignar-hald	Notkun texti	Birt fletarmál m²	Séreign m³	Séreign og sameign m³													
	0101	Bílgeymsla	49,0	113,940	113,940													
	0201	Íbúð	186,6	498,400	498,400													
		Alls	235,6	612,340	612,340													

Samþykkt þann
18 MAR 2015
Byggingafulltrúinn í Hafnarfirði
F.h. Sigurður Steinar Jónsson

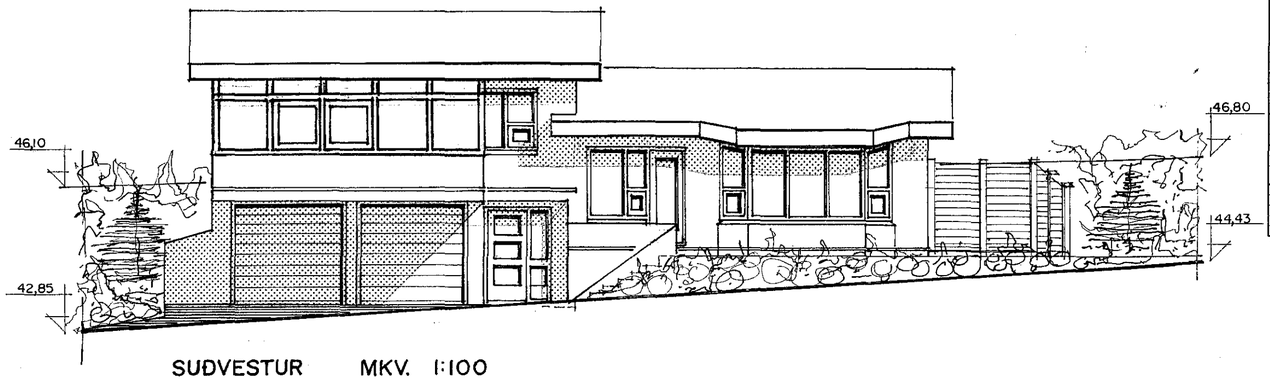

SUÐVESTUR MKV. 1:100

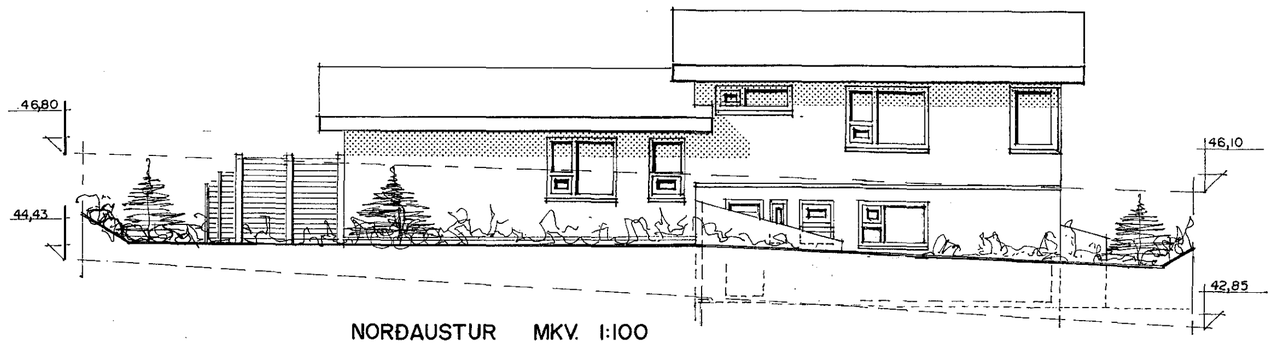

NORÐAUSTUR MKV. 1:100

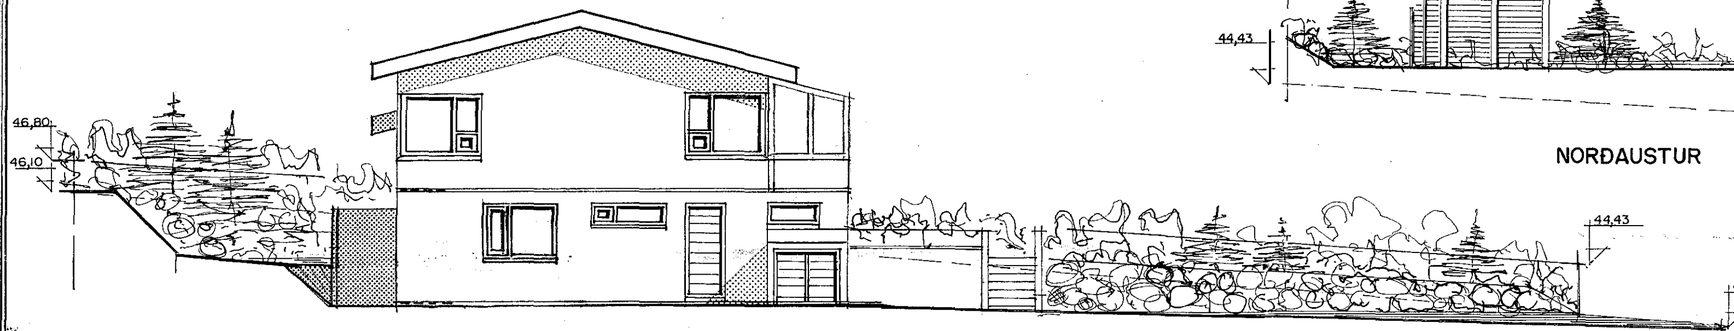

NORÐVESTUR MKV. 1:100

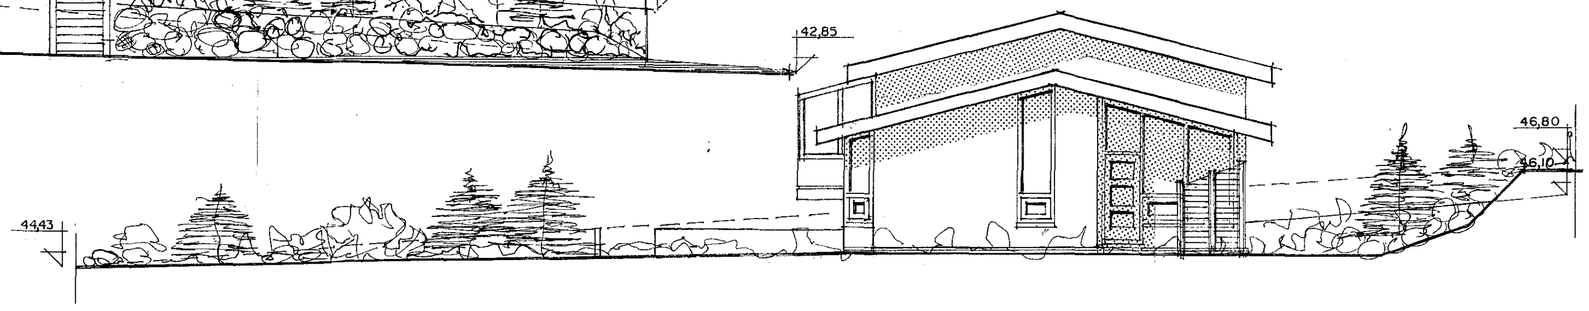

SUÐAUSTUR MKV. 1:100

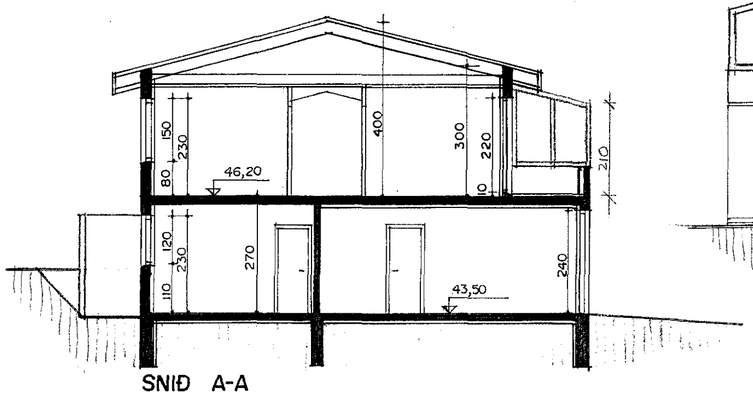

SNIÐ A-A

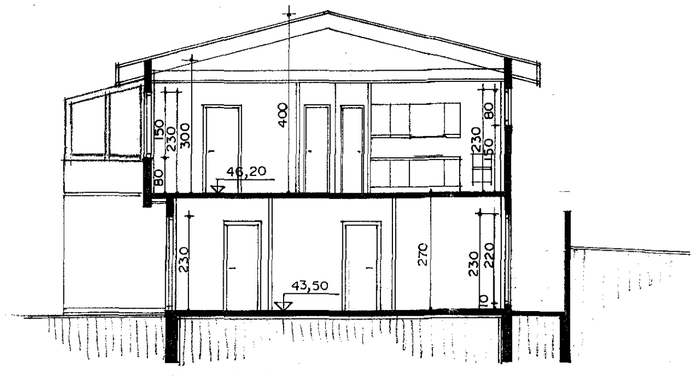

SNIÐ B-B

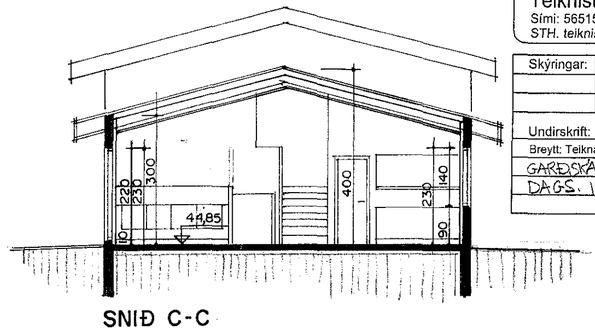

SNIÐ C-C

KLUKKUBERG 3 HAFNARFIRÐI.

Sigurður Þorvarðarson byggingafræðingur bfí.
Teiknistofan Strandgötu 11 220 Hafnarfirði.
Sími: 5651510. Netfang: teiknistofan@simnet.is
STH. teiknistofan ehf. kt. 510298-2769. Kt. aðalhönnuðar: 141250-4189.

Skýringar:	Aðaluppdráttur.	Dagsetning: 5 maí 2011.
Undirskrift:		

Breytt: Teiknaður nýr og stærri gluggi á norðvesturhlið kjallara, maí 2011. Sig. Þ.
GARÐSKÁLI TEIKNAÐUR Á SVALIR EFRI HÆÐAR
DAGS. 19 JANUAR 2015.

KLUKKUBERG 3.
TEIKNING: 02/02

TEIKNAÐ Í JÚLÍ 1992 SIGURÐUR ÞORVARÐARSON BYGGINGAFRÆÐINGUR BFÍ. STRANDGÖTU 11 HAFNARFIRÐI SÍMI 565 1510 Sigurður Þorvarðarson