
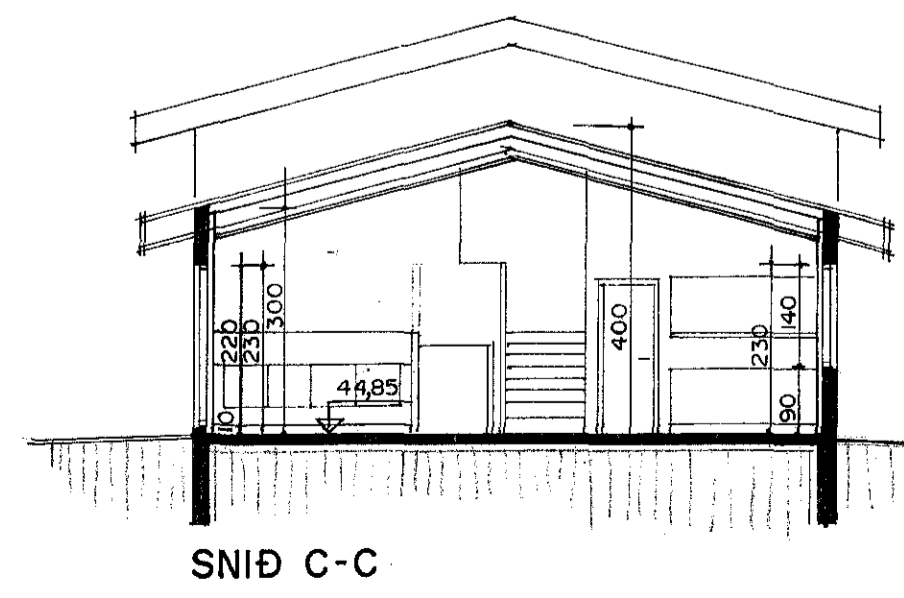
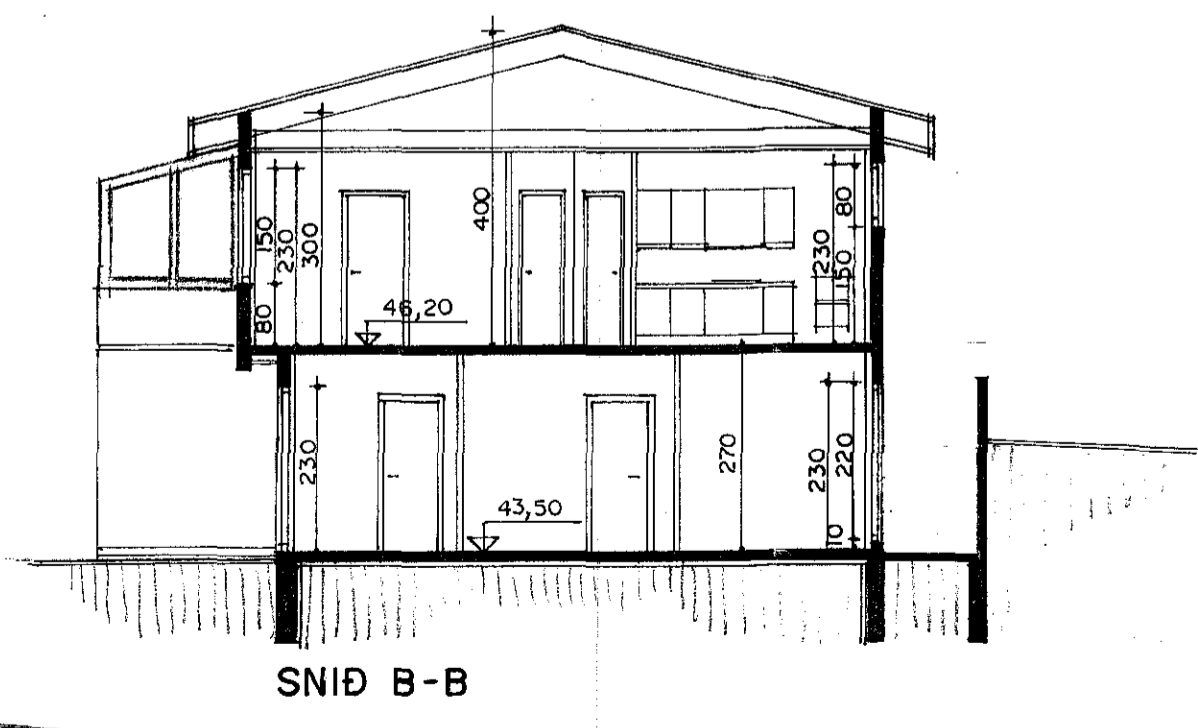
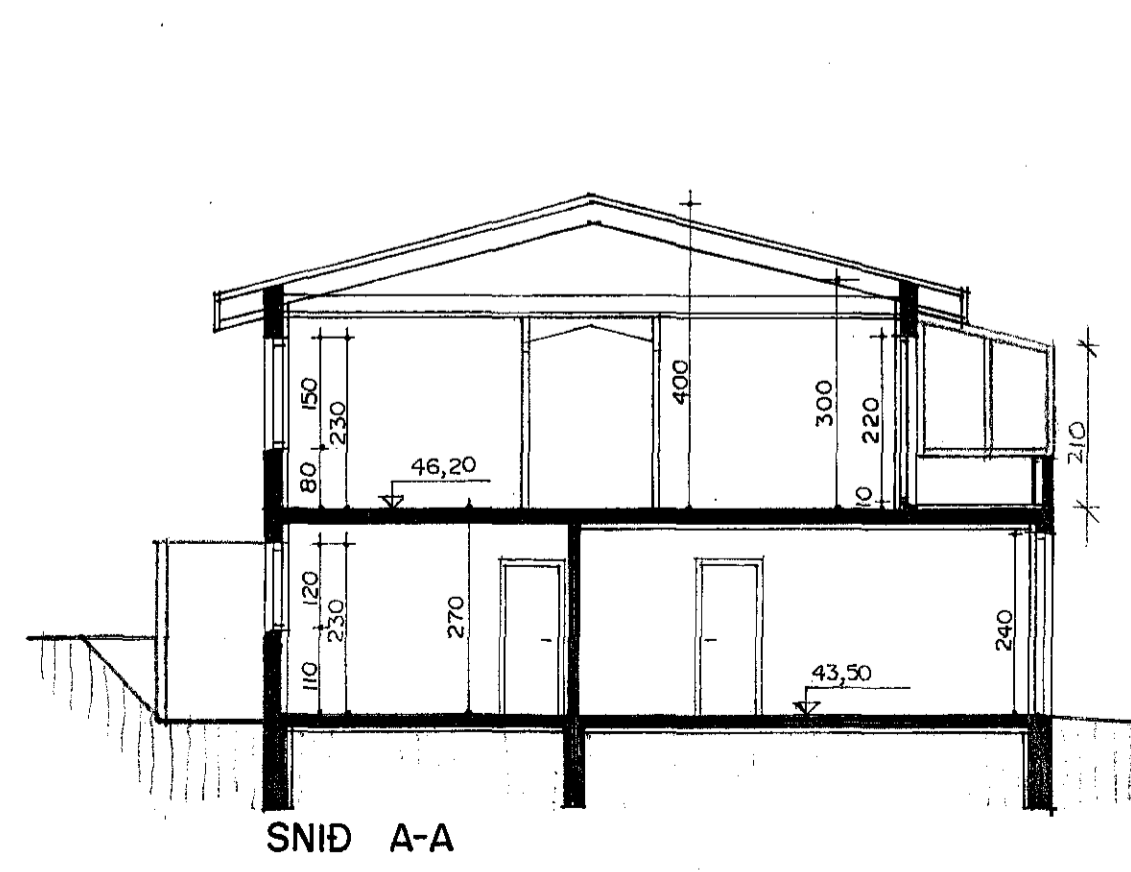
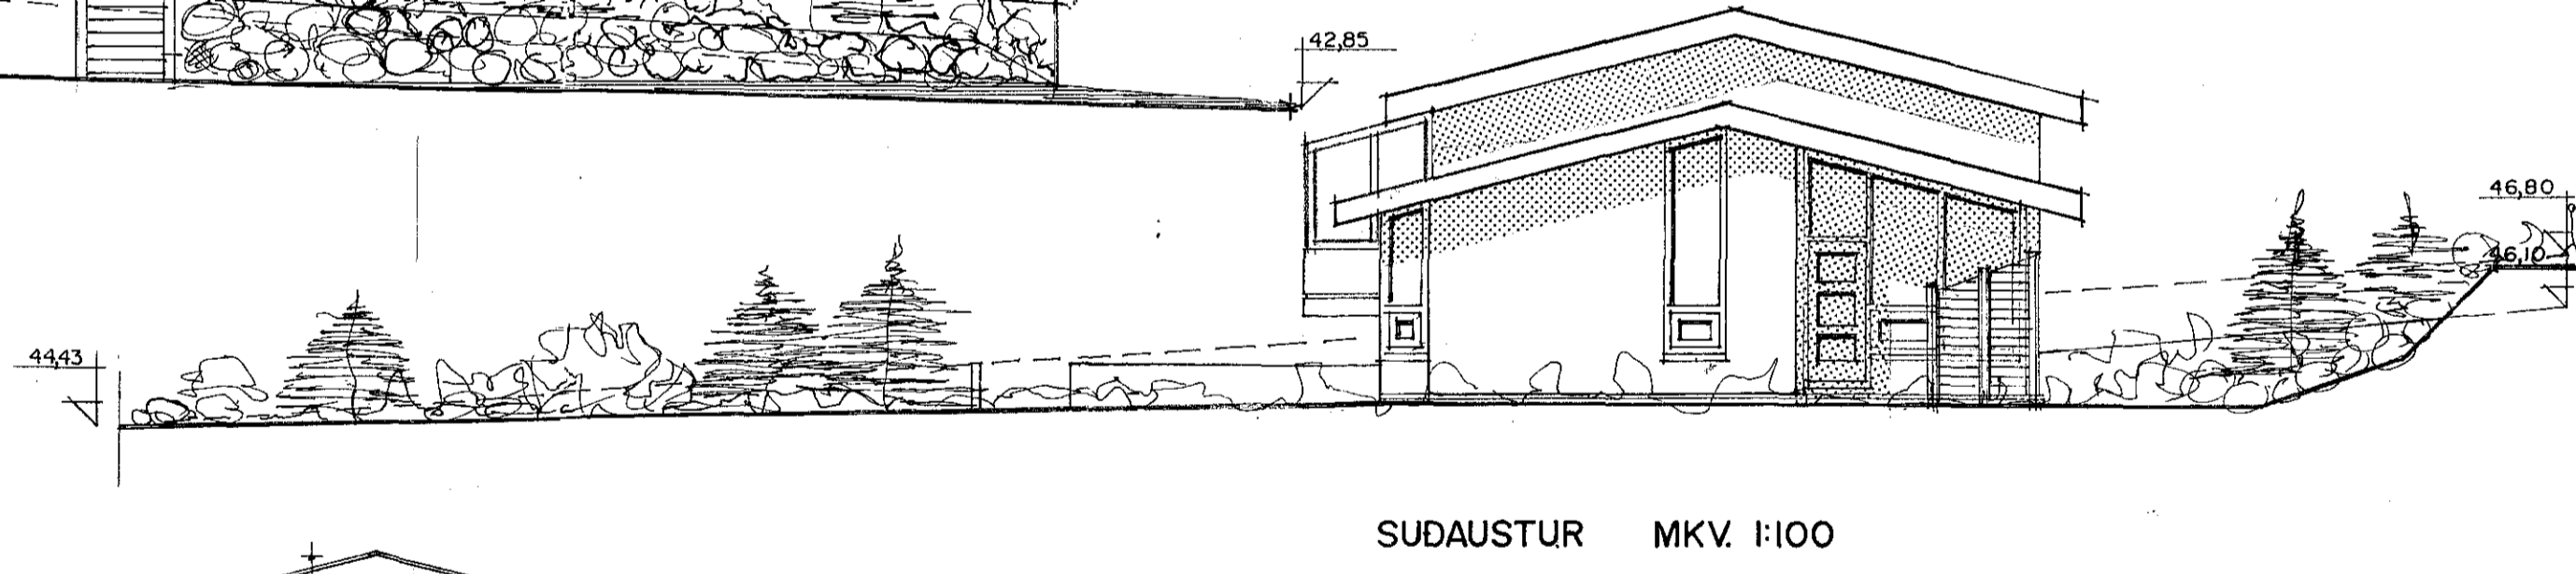
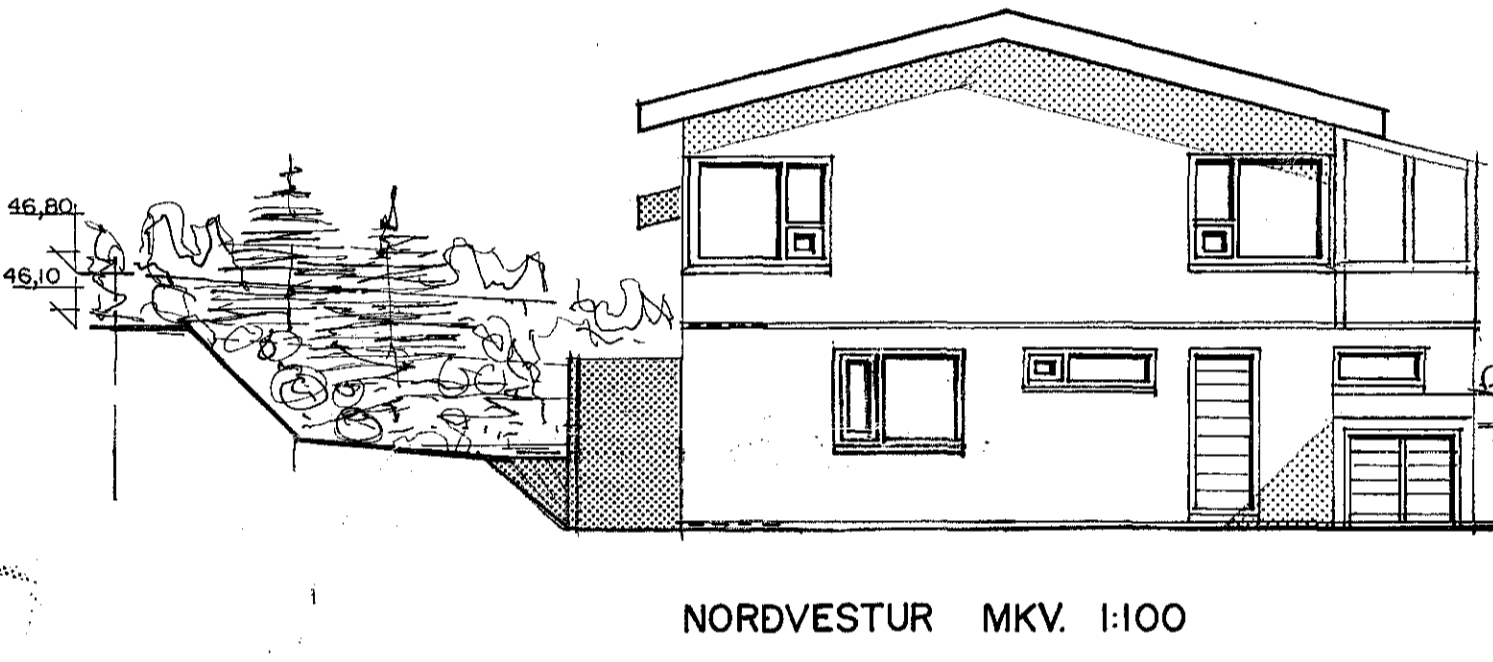
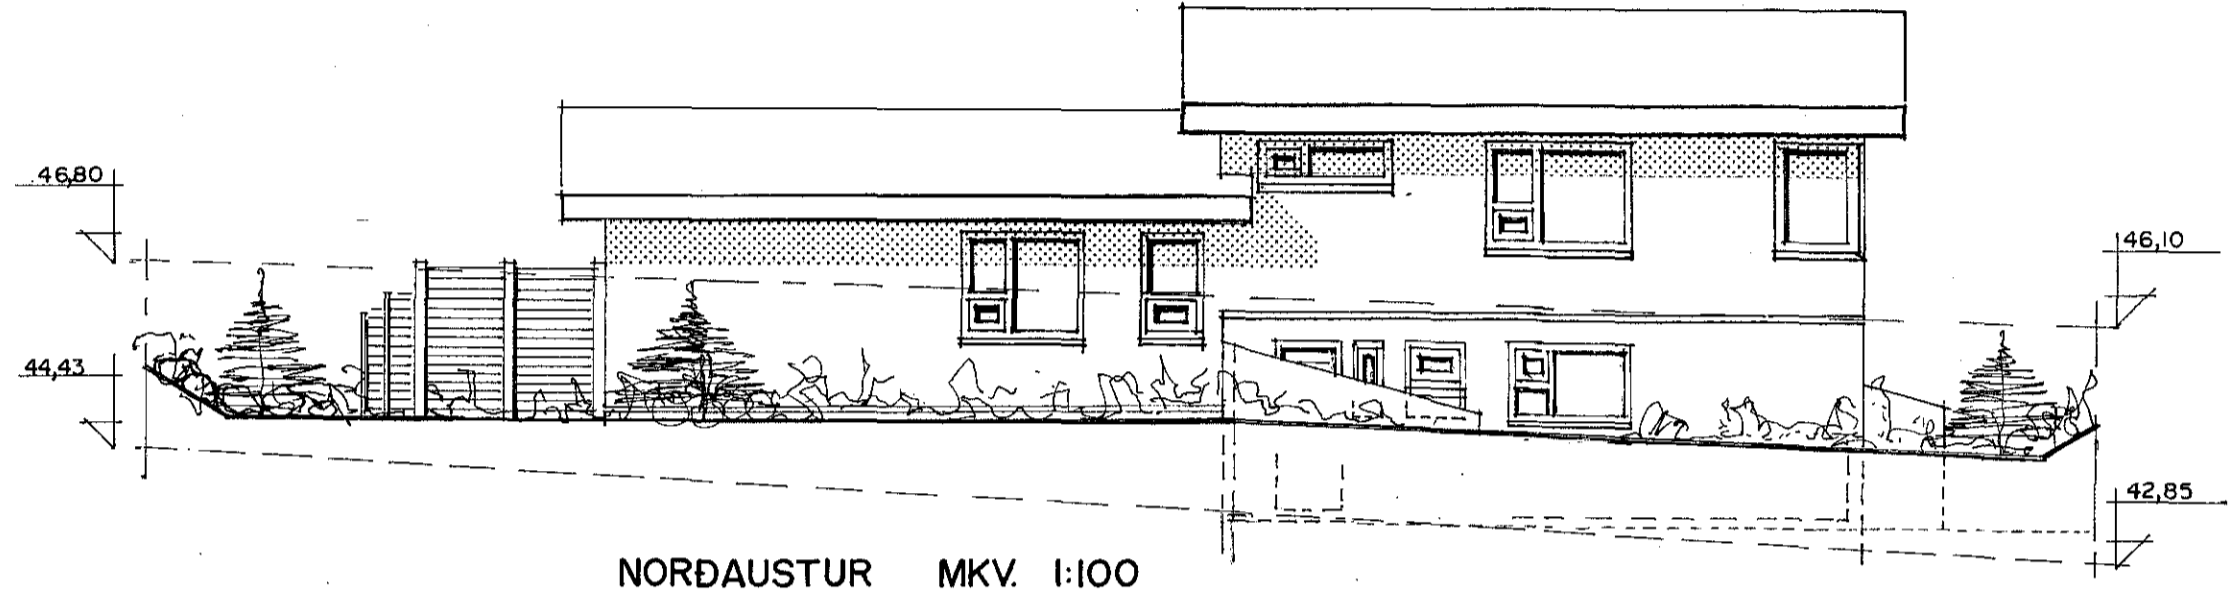


KLUKKUBERG 3 HAFNARFIRÐI

Skrifningsstaða: Klukkuberg 3 Hafnarfirði			Byggingartíð: Sigurður Þorvarðarson																
Landsnúmer: 121488			Kennitala: 141250-4189																
Matahlutanúmer: 01			Útgáfa: 4.01H																
Uppskýting og lýsing			Daga: 19.1.2015																
DD	D1	D2	D3	D4	Stærðir													D16	D17
Lokun	Fyrir hæð-00	hæðun	hólab-fakkur	Eignar-hald	D5	D5M	D6	D7	D8	D9	D10a	D10b	D11	D12	D15	Rekjavala skilpárammá	Skilpárammá		
					Skilpárammá	Málþvö	Sigur	Op	Brúðstaur	Byggingur eh x 1.8	Skilpárammá	Skrifnám	Brúð	hólab-fakkur	Skilpárammá				
					240,0	0,0	4,2	4,4	235,8	0,0			786,3	194,8	235,8		812,340		
															31,1				
	01	Jarðhúsið			84,6	0,0	4,2	0,0	84,6	0,0			228,1	71,4	84,6				
A	0101	Blíggjunn	B	0101	49,0		4,2		49,0		2,70	2,70	132,3	42,2	49,0	2,70	113,840		
A	0102	Íbúð	N	0201	35,6				35,6		2,70	2,70	95,8	29,2	35,6	2,70	78,640		
	02	1. hæð			155,3	0,0	0,0	4,4	151,1	0,0			529,1	123,4	151,1				
A	0201	Íbúð	N	0201	155,3			4,4	151,1		2,10	4,00	529,1	123,4	151,1	3,40	419,960		

Samþykkt þann
18 MAR 2015
Byggingafulltrúinn í Hafnarfirði
F.h. Sigurður Steinar Jónsson

Samþykkt þann
26 AUG 2015
Byggingafulltrúinn í Hafnarfirði
F.h. Sigurður Steinar Jónsson

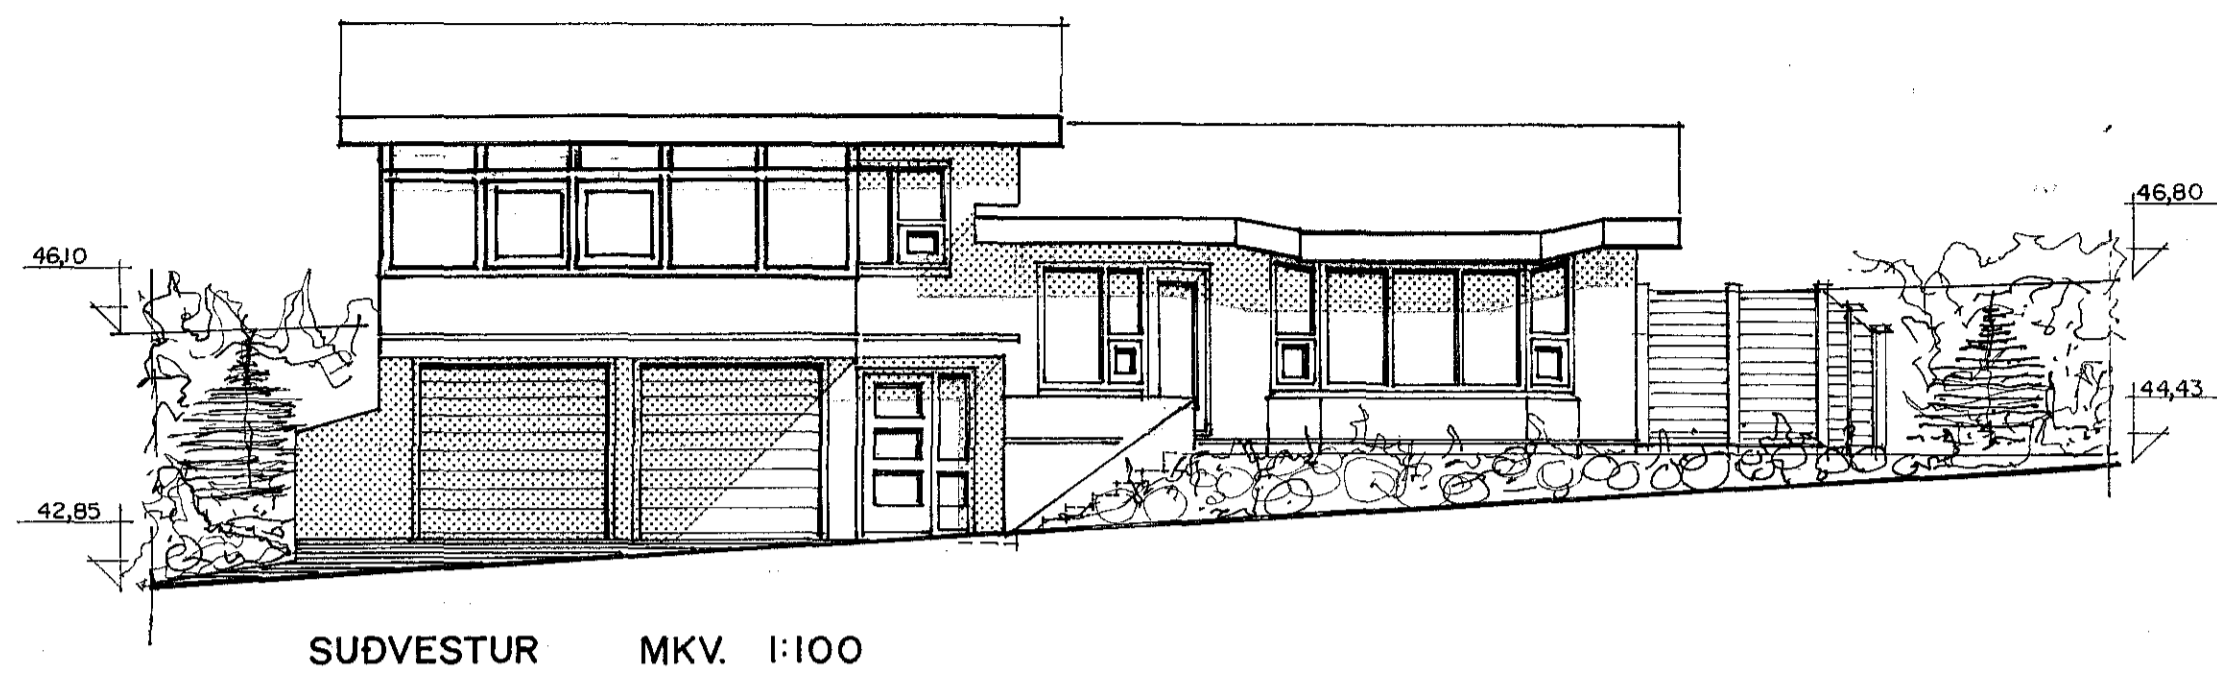

KLUKKUBERG 3 HAFNARFIRÐI.
Sigurður Þorvarðarson byggingafræðingur bfi.
Teiknistofan Strandgötu 11 220 Hafnarfirði.
Sími: 5651510. Netfang: teiknistofan@simnet.is
STH: teiknistofan ehf. kt. 510298-2769. Kt. aðalhönnuðar: 141250-4189.

Skýringar: Aðaluppdráttur. Dagsetning: 5 maí 2011.

Undirskrift: *[Signature]*
Breytt: Teiknaður nýr og stærri gluggi á norðvesturnilíð kjallara í maí 2011. Sig. Þ.
GARESKALI TEIKNÆÐURASVALIR EFRRI HÆÐAR
DAGS. 19. JANUAR 2015.