



1 Snið A-A
10-20 1:100

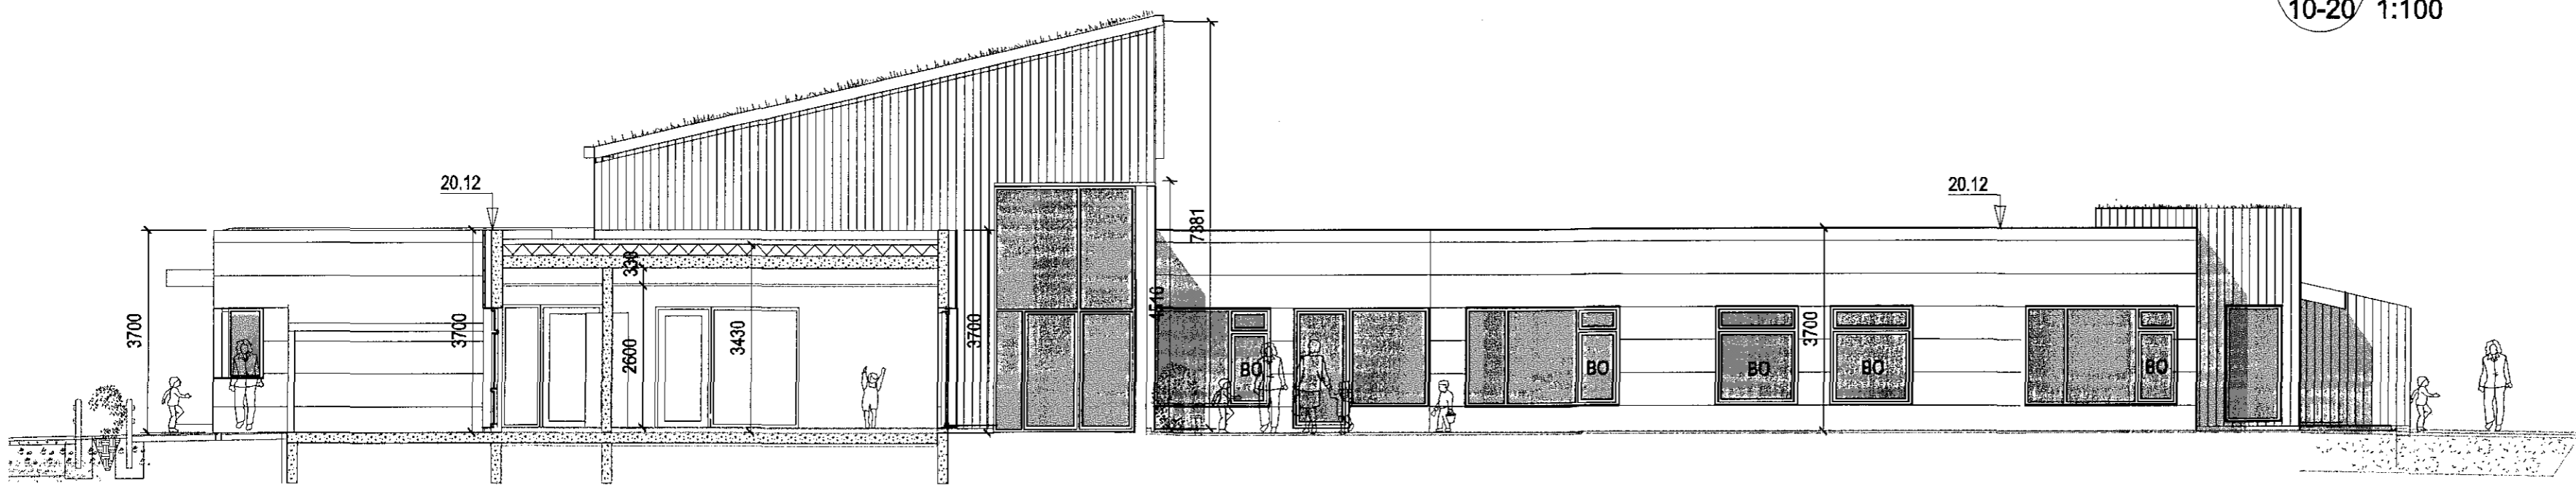

2 Snið B-B
10-20 1:100

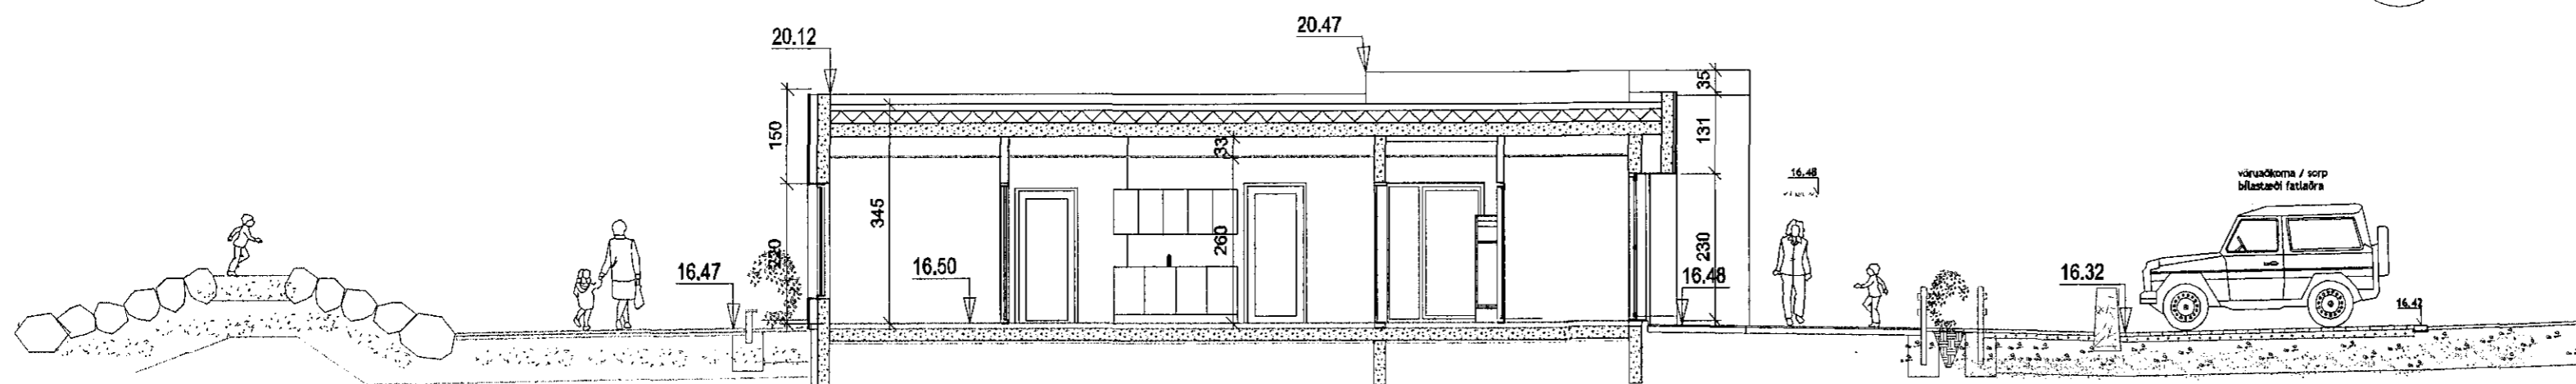


3 Snið C-C
10-20 1:100


Samþykkt þann
26 AUG 2015
Byggingaálftrúnaður í Hafnarfirði
F.h. Sigurður Steinar Jónsson

ÚTGÁFA
BREYTINGAR

ITERKVAÐ
YVIRFARID
IDAGS

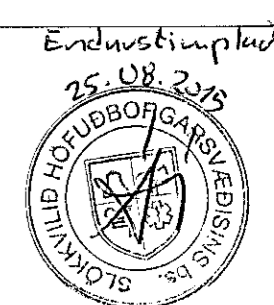

ASK ARKITEKTAR EHF
GEIRSGÖTU 9 101 REYKJAVÍK
Sími 515 0300 FAX 515 0319
www.ask.is

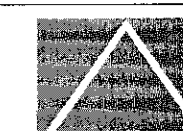

ÁRITUN ADALHÖNNUDAR

Sigurður Steinar Jónsson
Sigurður Steinar Jónsson
Arkitekt F.A.U.
Sími 060787-8319
sigur@ask.is

ASK
ARKITEKTAR

VERKEFNI

Leikskóli Bjarkavöllum 3
Hafnarfirði

TEIÐINGU
ADALTEIÐNING
HEITI TEIÐNINGAR
Snið

MKV. I A2
1:100
HANNAD
SS
TEIÐINGU
KJH/GRY
YTRIF.
UEF
DAGS
25.11.2014

VERK NÚM.
0736

AUDKENNI - NÚMUR TEIÐNINGAR
10-20

ÚTGÁFA