




Samþykkt þann  
 26 AUG 2015  
 Byggingafulltrúinn í Hafnarfirði  
 F.h. Sigurður Steinarson

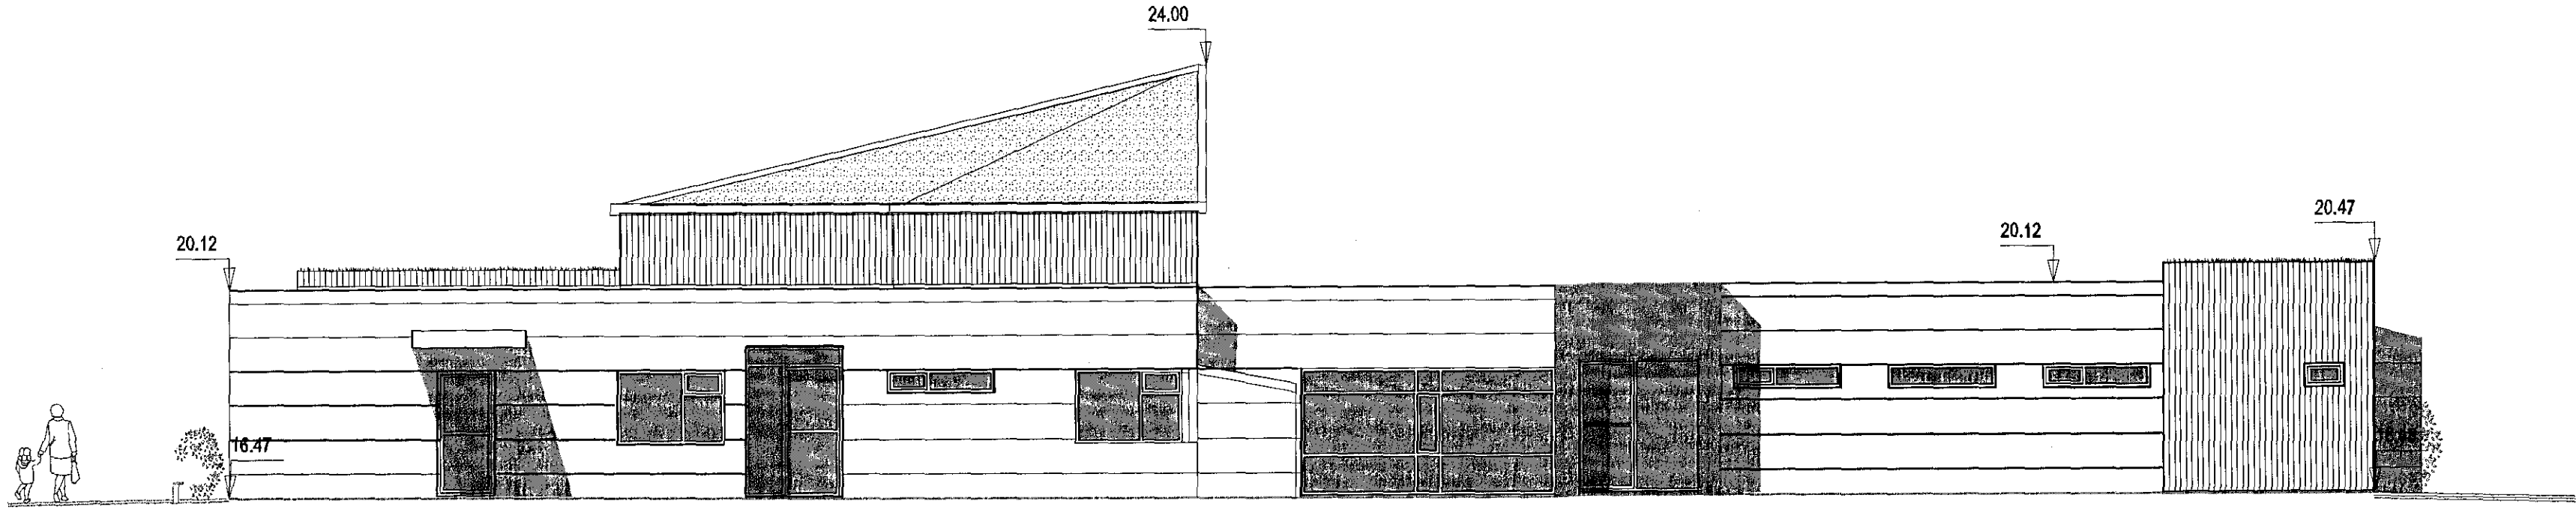


2 Norðurhlíð  
 10-30 1:100

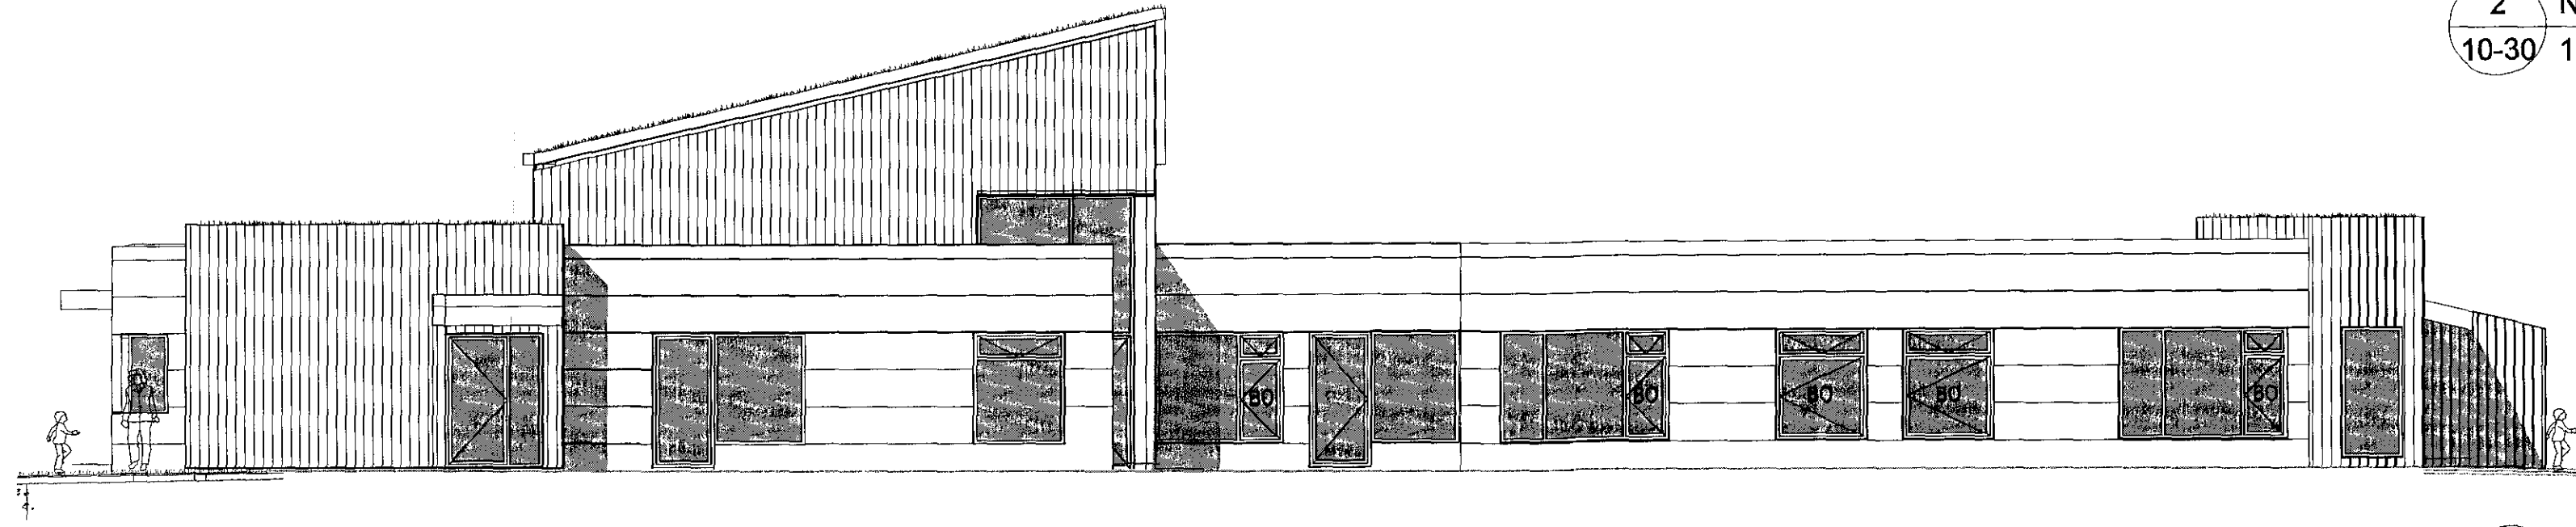

4 Vesturhlíð  
 10-30 1:100

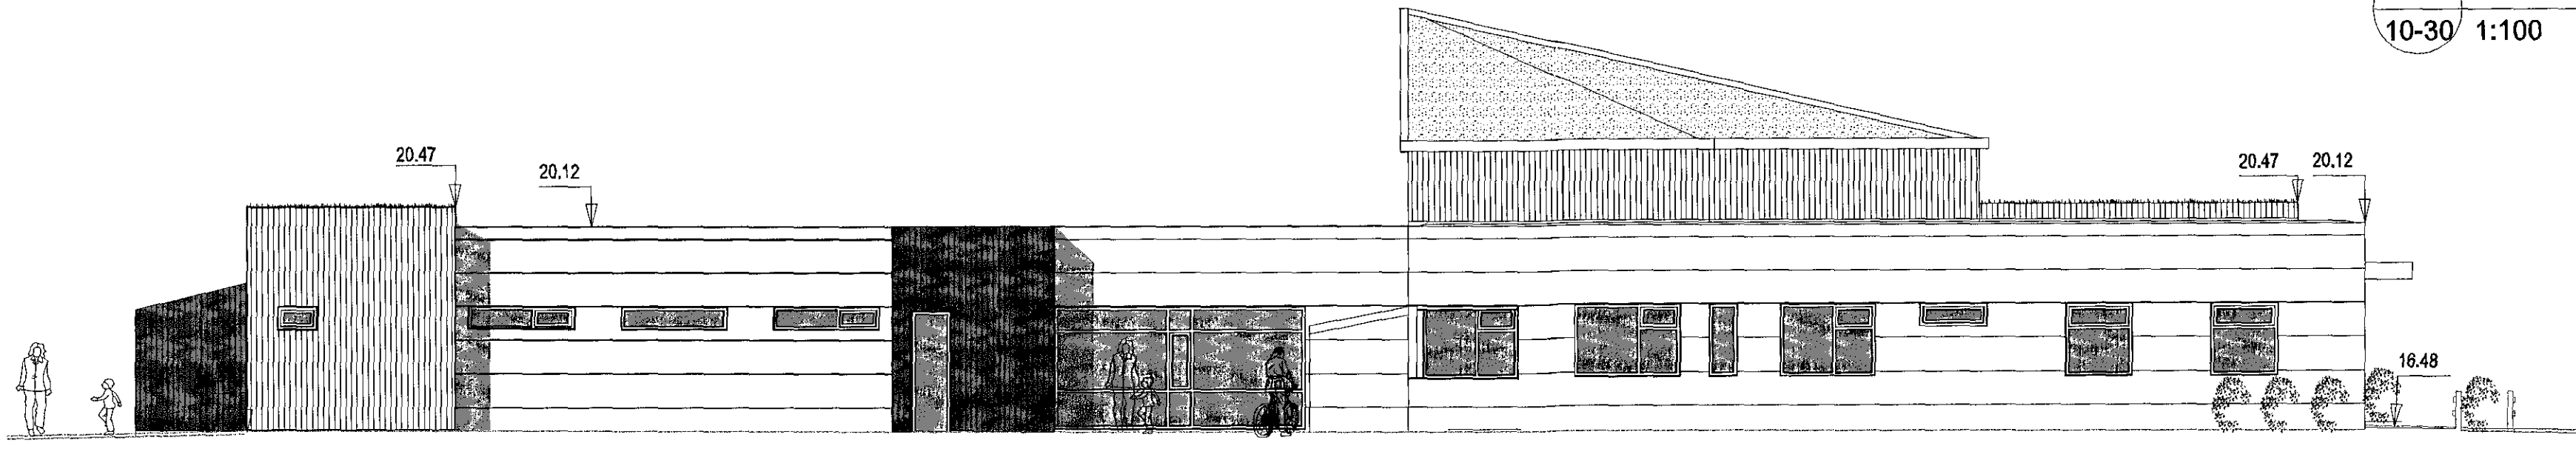

1 Austurhlíð  
 10-30 1:100

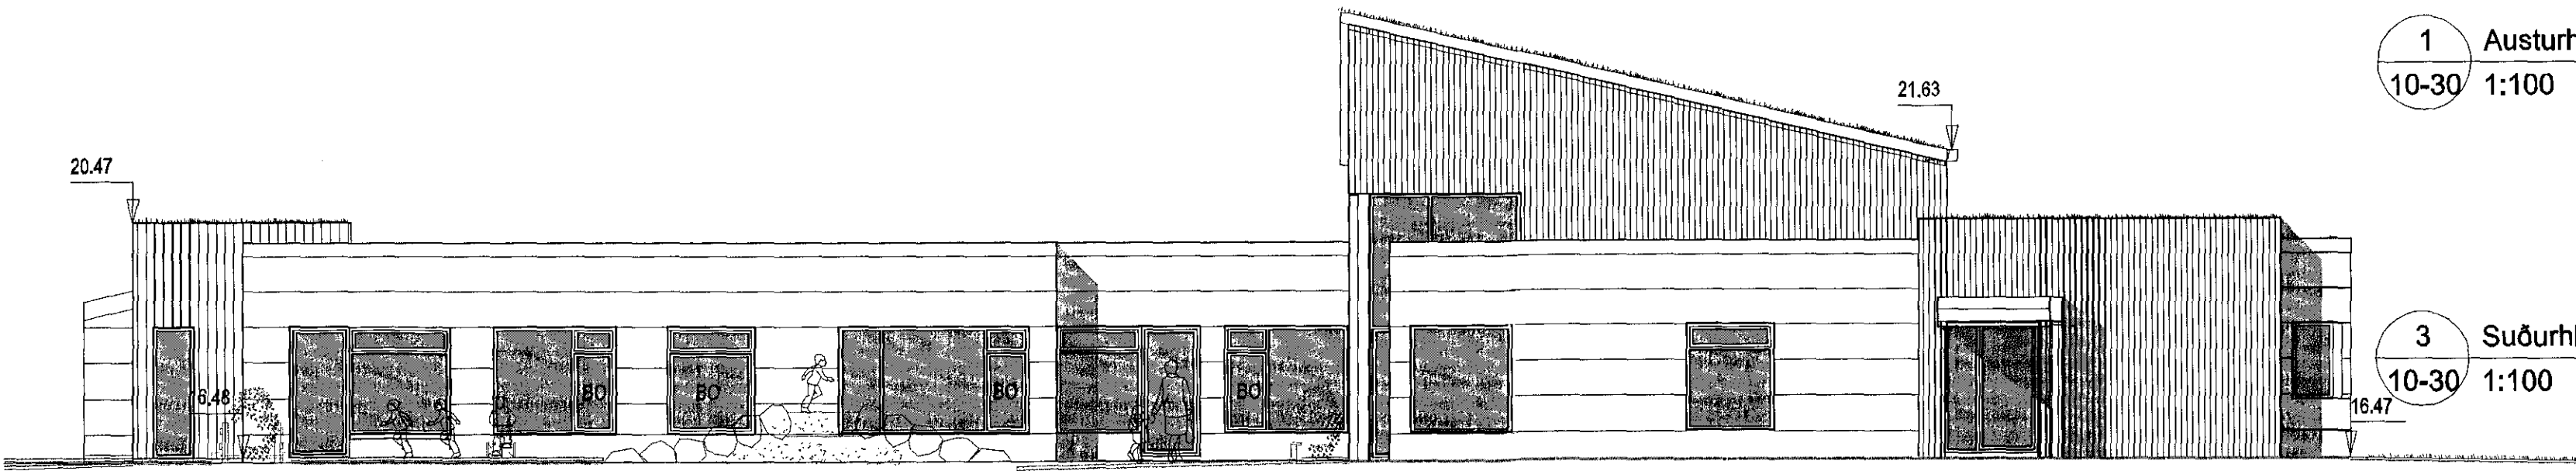

3 Suðurhlíð  
 10-30 1:100

ÚTGÁFA | TEKNAÐ | LYFRFARIÐ | ÍDAGS  
 BREYTINGAR

Eindurstími þjónu  
 25.08.2015  
 SLOKALÍD HÓFUÐSÞORGARSVÉÐISINS

ASK ARKITEKTAR EHF  
 GEIRSGÖTU 9 101 REYKJAVÍK  
 Sími 516 0300 FAX 515 0319  
 www.ask.is



ASK  
 ARKITEKTAR

ÁRITUN AÐALHÖNNUNÐAR

Sigurlaug Sigur  
 Sigurlaug Skjúrjónsdóttir Arkitekt F.A.L. sími 060787-8319 sigurlaug@ask.is

VERKNEFNI  
 Leikskóli Bjarkavöllum 3  
 Hafnarfirði

TEKNAÐ TEIKNINGAR	10-30	SKV. I A2	1:100
ADALTEIKNING		HANNAÐ	SS
HEFTI TEIKNINGAR		TEIKNAD	KJH/GRY
Útlit		YFIRF.	UEF
		DAÐS.	25.11.2014
		ÚTGÁFA	

VERK NÚM. 0736 | AUKENNI - NÚMÉR TEIKNINGAR 10-30

© ÖLL AFRITUN OG AFRITUN TEIKNINGAR ER HÁÐ SAMÞYKKT ÁSK ARKITEKTA, EKKI SKAL MÆLA UPP AF TEIKNINGU.