BREKKUÁS 23 HAFNARFIRÐI.

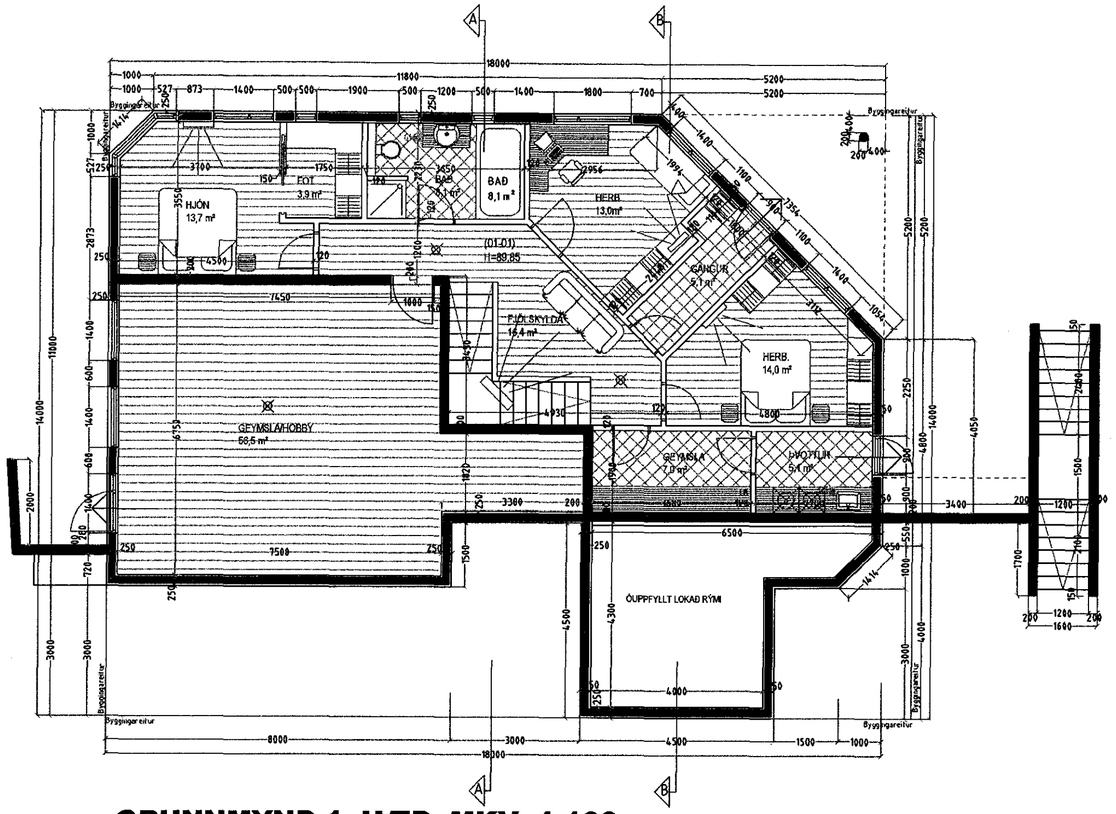

GRUNNMYND 1. HÆÐ MKV. 1:100.

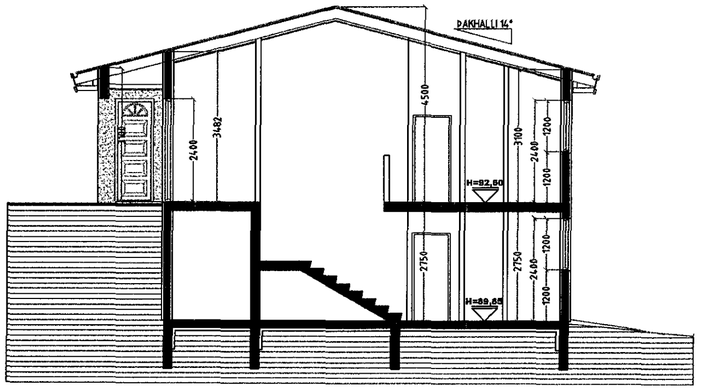

SNIÐ A-A MKV. 1:100.

NORÐUR

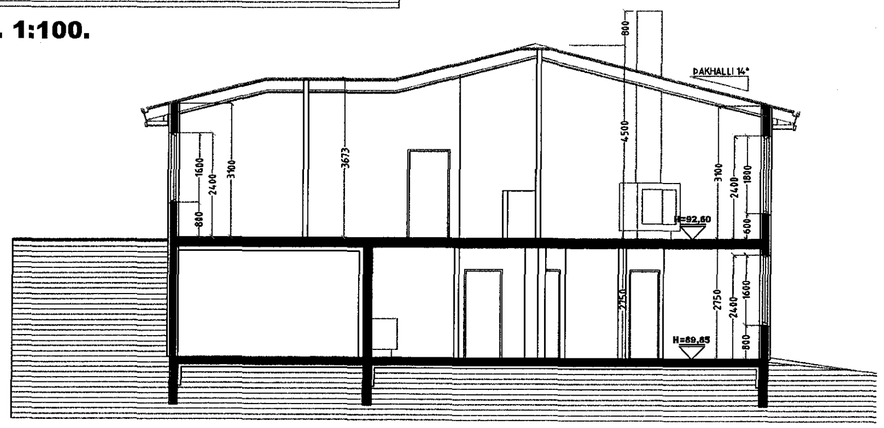

SNIÐ B-B MKV. 1:100.

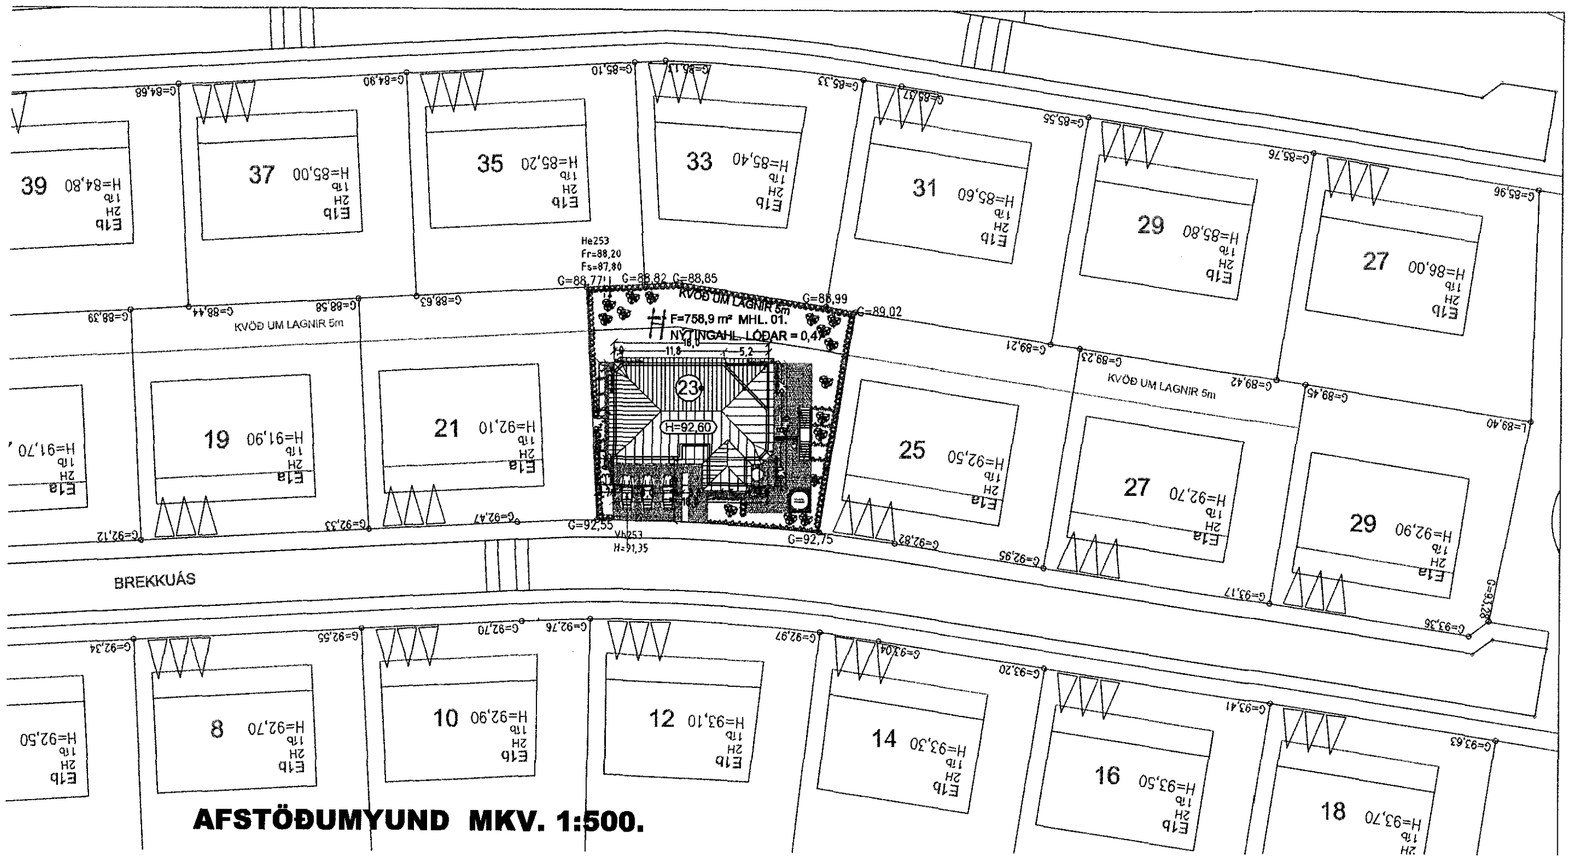

AFSTÖÐUMYND MKV. 1:500.

Samþykkt þann
17 JUL 2015
Byggingafulltrúinn í Hafnarfirði
F.h. Sigurður Guðnar Jónsson

Breytingar:

Efni:	Dags.	Teikn.	Yfirf.:
Gerð grein fyrir nýtingahlutfalli lóðar sem er: 0,47	09-07	2015	Sig. Þ.
Lokuðu rými breytt í geymslu/hobbý, gluggum bætt	18. 06.	Sig.	Þ.
við á norðurhlið, sorp fært á stoðvegg.	2015		
Húsið er upprunalega teiknað í nóvember 2006.			

Brekkuás 23 Hafnarfirði.
Landnúmer: 207180

Aðaluppdráttur. Númer. 2 af 4

Efni:	Grunnmynd 1 hæð, snið, afstöðumynd.		
Mælikvarði:	1 : 100		
Frumstærð blaðs:	A2		
Teiknað:	Sig. Þ.	Verk nr:	02415
Yfirfarið:	Sig. Þ.	Teikn. nr:	102
Dagsetning útgáfu:	18-06-2015	Endursk:	

STH. teiknistofan ehf.
Strandgötu 11.
220 Hafnarfirði.
kt. 510298-2769.
Sími 5651510.
teiknistofan@simnet.is.

Áritun aðalhönnuðar.
9/7/15

Sigurður Þorvarðarson byggingafræðingur bfl. kt. 141250-4189.