




Samþykkt þann 17 JUL 2015  
 Byggingaálitirvinnu í Hafnarfirði  
 F.h. Sigurður Steinar Jónsson

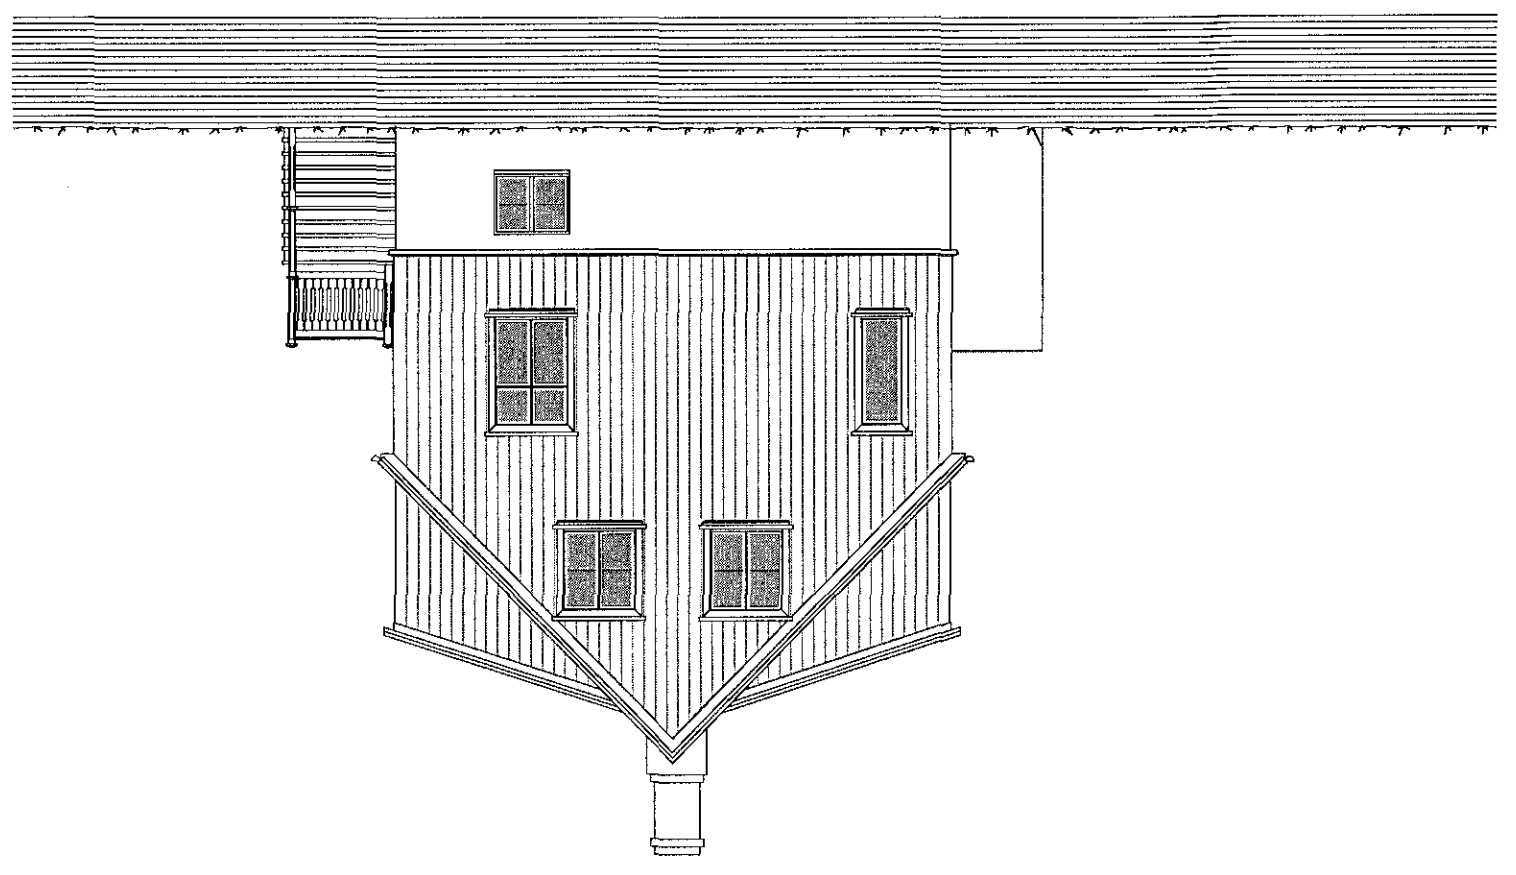


ÚTLIT SUÐUR 1:100

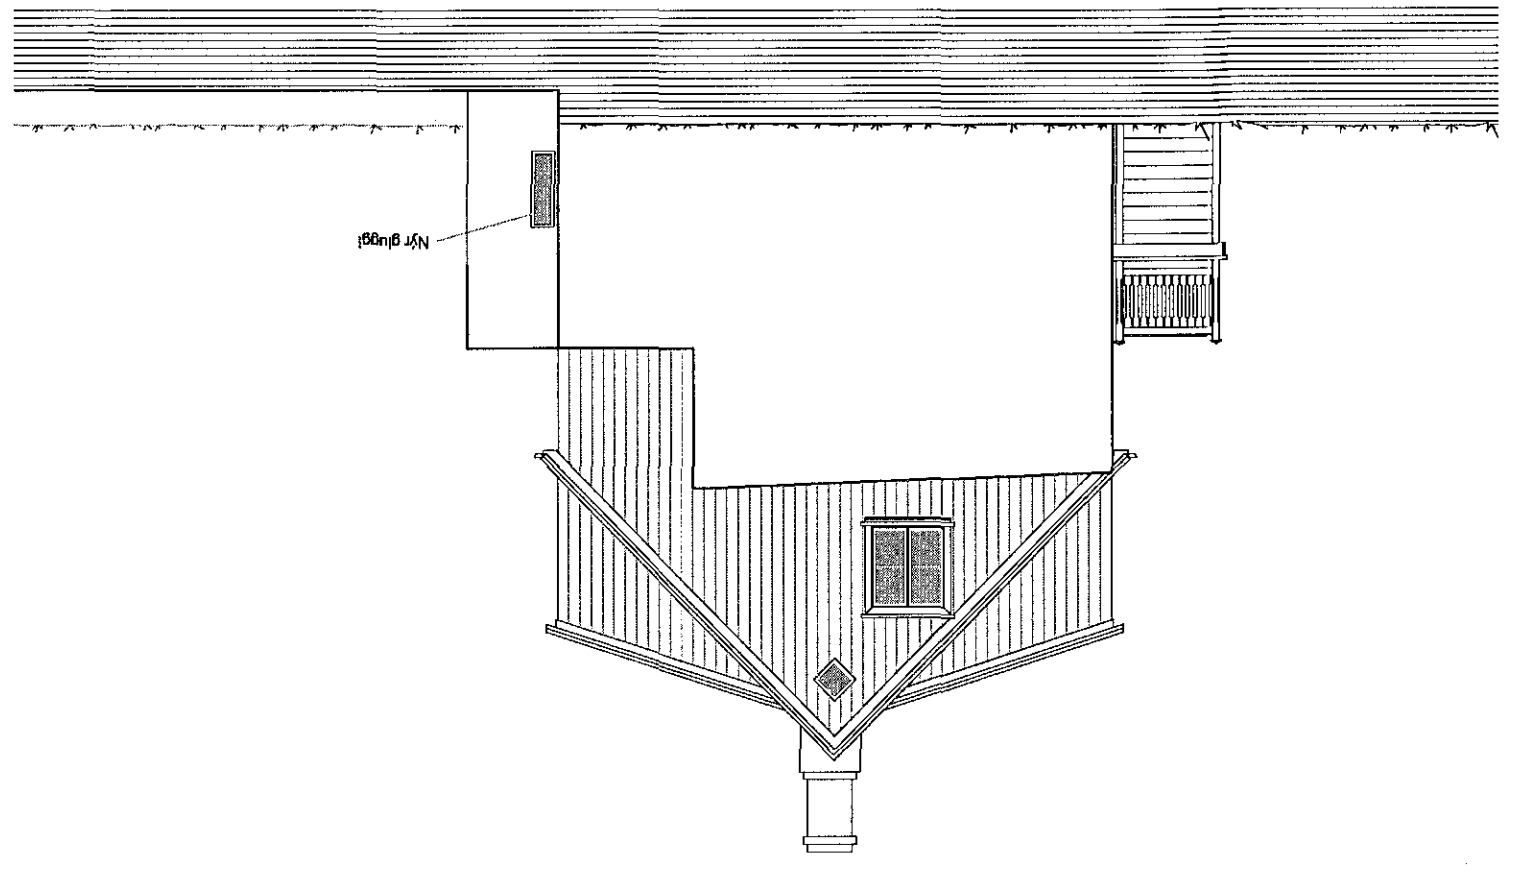

ÚTLIT NORÐUR 1:100

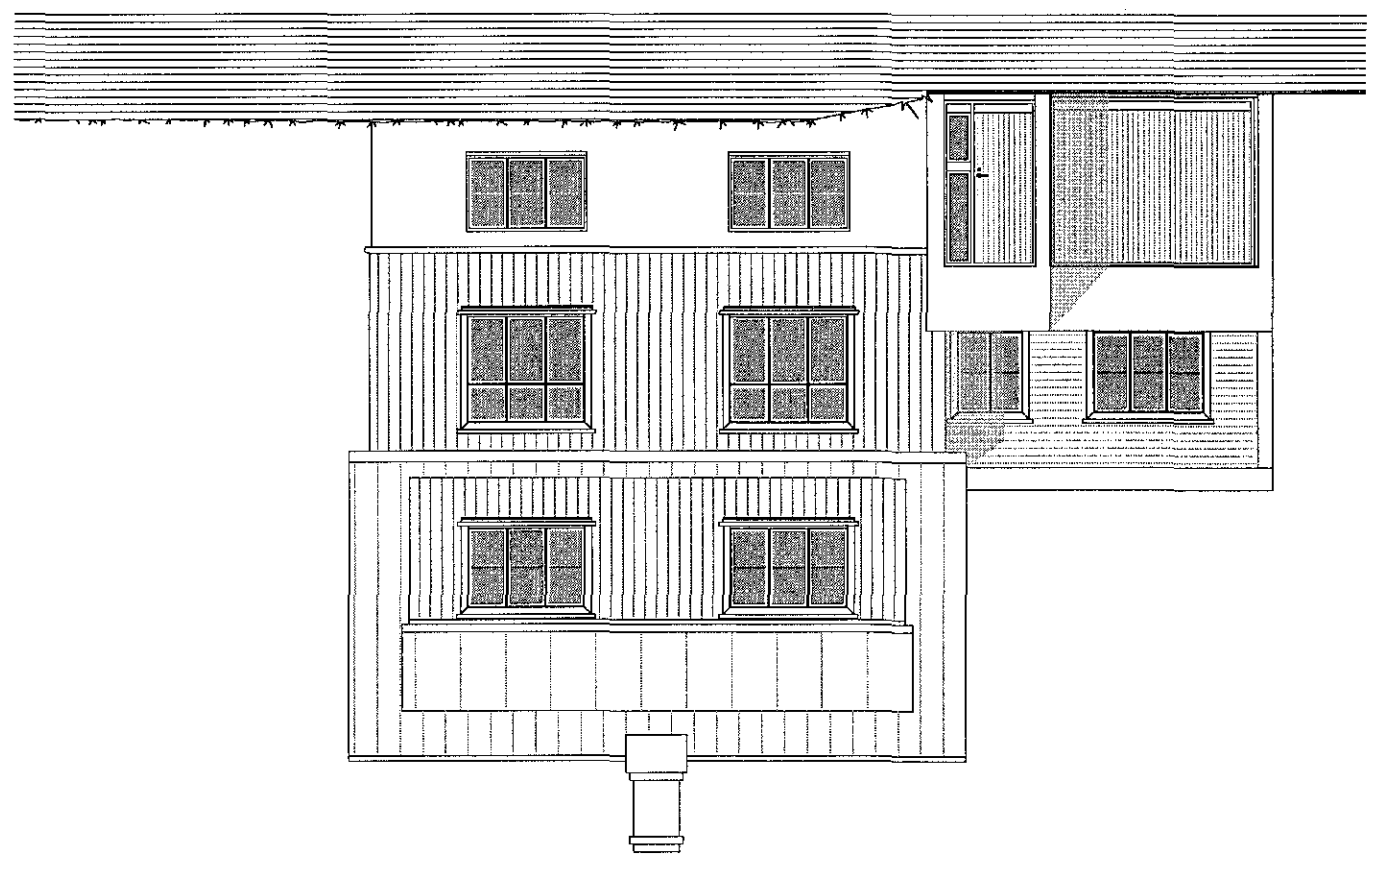

ÚTLIT VESTUR 1:100

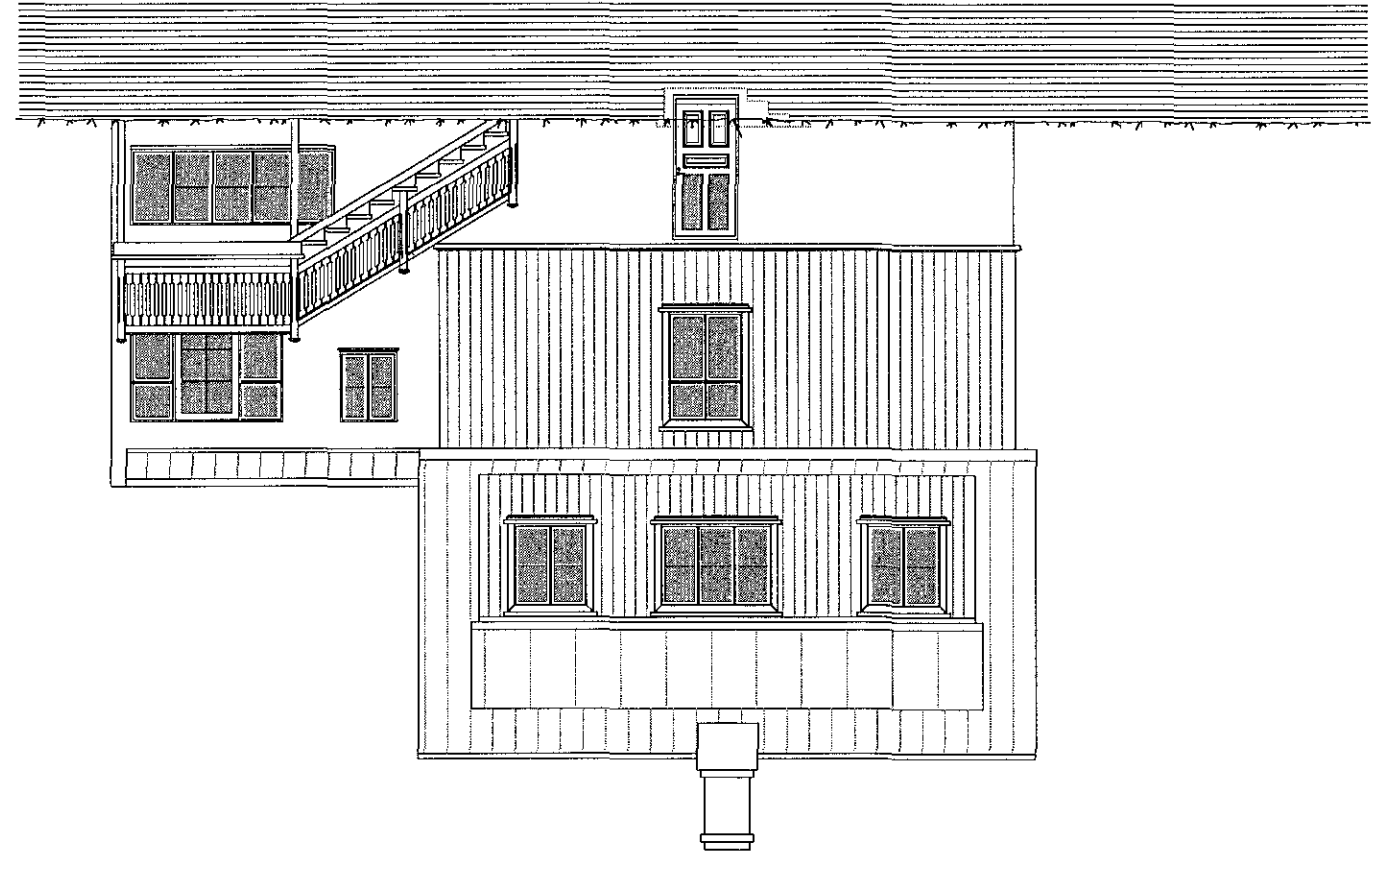

ÚTLIT AUSTUR 1:100

A: 03.07.2015  
 ENDURSKOÐUN: DAGS:  
 Hlíðarbraut 7, Hafnarfirði

Aballeikning

VERKAUÐUR: Hartmann Káraason  
 KENNITALA VERKAUÐURA: 250572-4259  
 HEIMILISFRANG: Amastíg 1, 240 Gfndavík  
 LANDNÚMÉR: 120888  
 LÖÐARNÚMÉR: 120888  
 EFNÍ: Útlismyndir - stækun & andyn  
 MÆLIKVARÐI: 1:100  
 FRUMSTÆRÐ BLAÐS: A2  
 TEIKN. NR.: 1\_xc\_02\_01  
 VFIÐARÍÐ: SHP  
 ENDURSKOÐUN: 08.07.2015  
 DAGSETNING ÚTGÁFU: 08.07.2015

**basalt**  
 arkitektar

Laugavegi 51  
 101 Reykjavík  
 sími: 515 1400  
 svar@basalt.is  
 kt: 660609-1050  
 kt: 280679-4539

ADALHÖNNUNUR: Friðólfur Karl Cota, arkitekt F.A.I.  
 Tölkuinguna má ekkert afhæta með teiknum hættu, að hluta til eða í heild en skriflegis þyfir höndunum.

Öllum mál skal stöðfesta á staðnum áður en smíði hefst