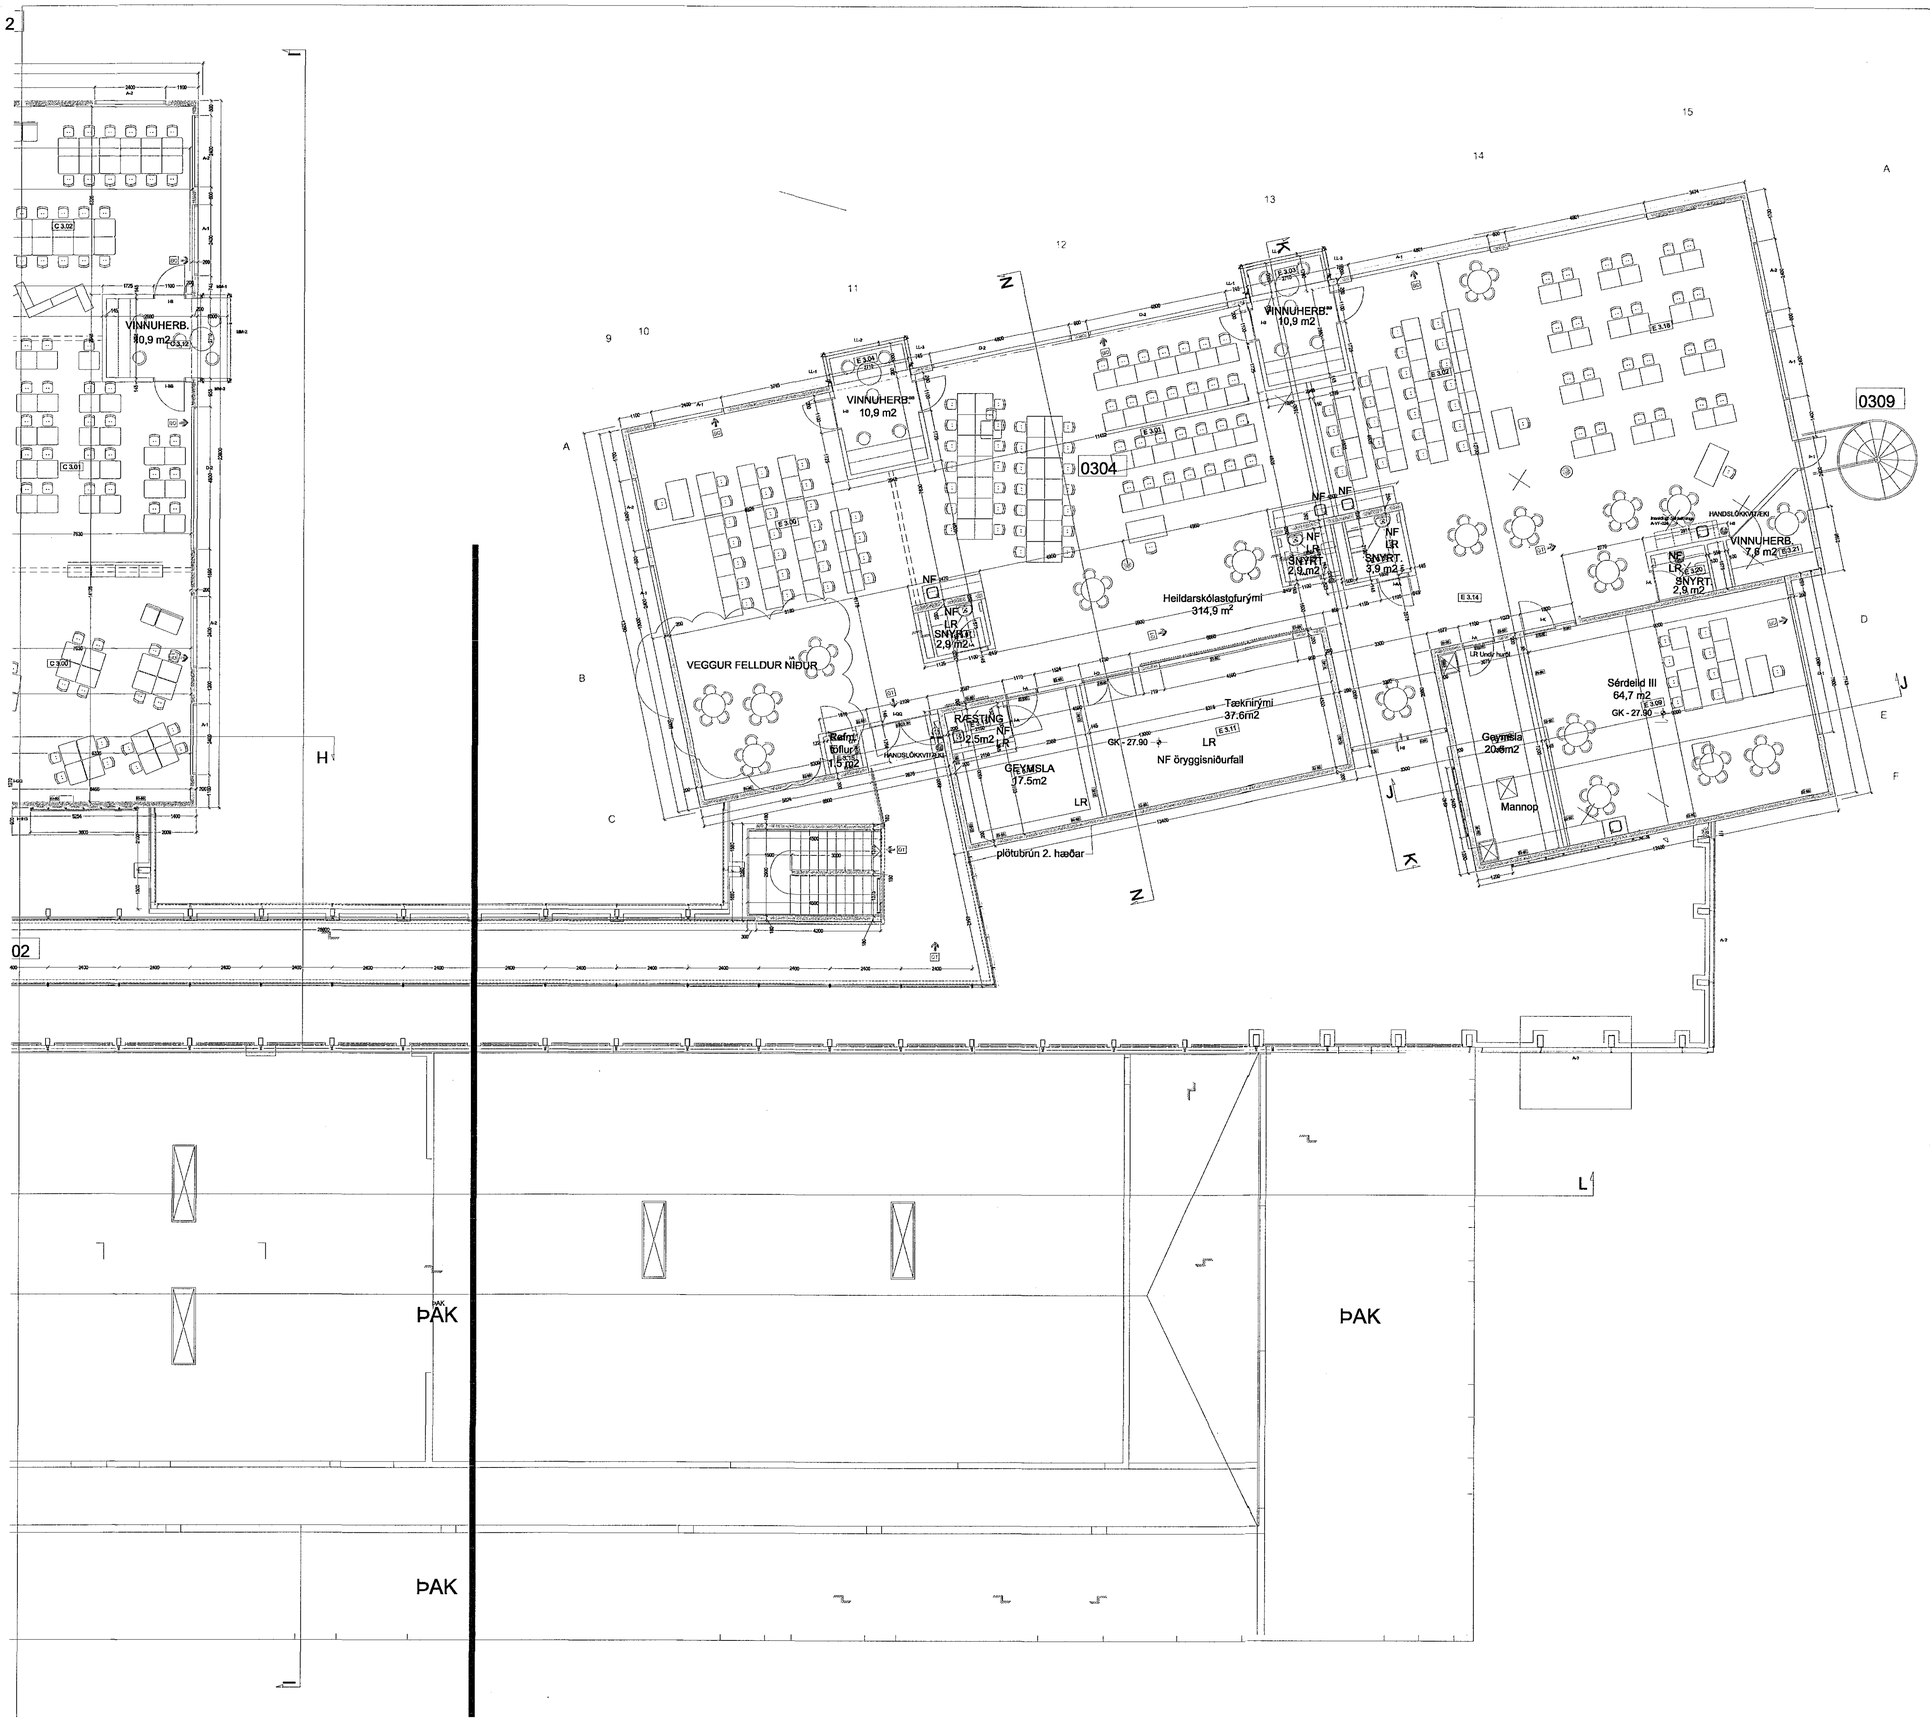

Samþykkt þann
24 JUN 2015
Byggingarfulltrúinn í Hafnarfirði
F.h. Sigurður Steinar Jónsson

23.06.2015
SKJALAVÖRÐUR HÖFUÐBORGARSVÆÐISINS

03.06.15
Sigrún M. Halldórsd.
HEILBRIGÐISEFTIRLIT
HAFNARFJARÐAR-
OG KÓPAVOGSSVÆÐIS
Garðatorgi 5 - 210 Garðabæ

Guðni Ingi Pálsson
2015-06-02 15:50:06

Ofgáfa Dagsetning Lýsing *Teiknað af Samþykkt*

á stofunni arkite
Bergstaðastræti 10 Rvk. Sími 551 1460. Stofa

Finnur Björgvinsson, arkitekt FAÍ KT. 180346-3069
Hilmar Þór Björnsson, arkitekt FAÍ KT. 280345-3109

Verkheiti: HRAUNVALLASKÓLI Hafnarfirði Breytingar innandyra 2015	*Dagsetning:* 01.06.2015 *Kvarði:* 1:100
Skýring: Grunnmynd 3. hæðar - Suðurhluti	*Hannað/teiknað:* *Samþykkt:* *Kennitala:* 660589-1399

Slóð: C:\Users\finnur\Desktop\Hraunvallaskóli-Breyting innandyra 2015\9 Skil\Skil 23.06.2015 Byggingarnefnd\A2.H.A-B-009.pln

Verknúmer: 05-01-15 | *Teikninúmer:* A-B-009 | *Útgáfa:*